


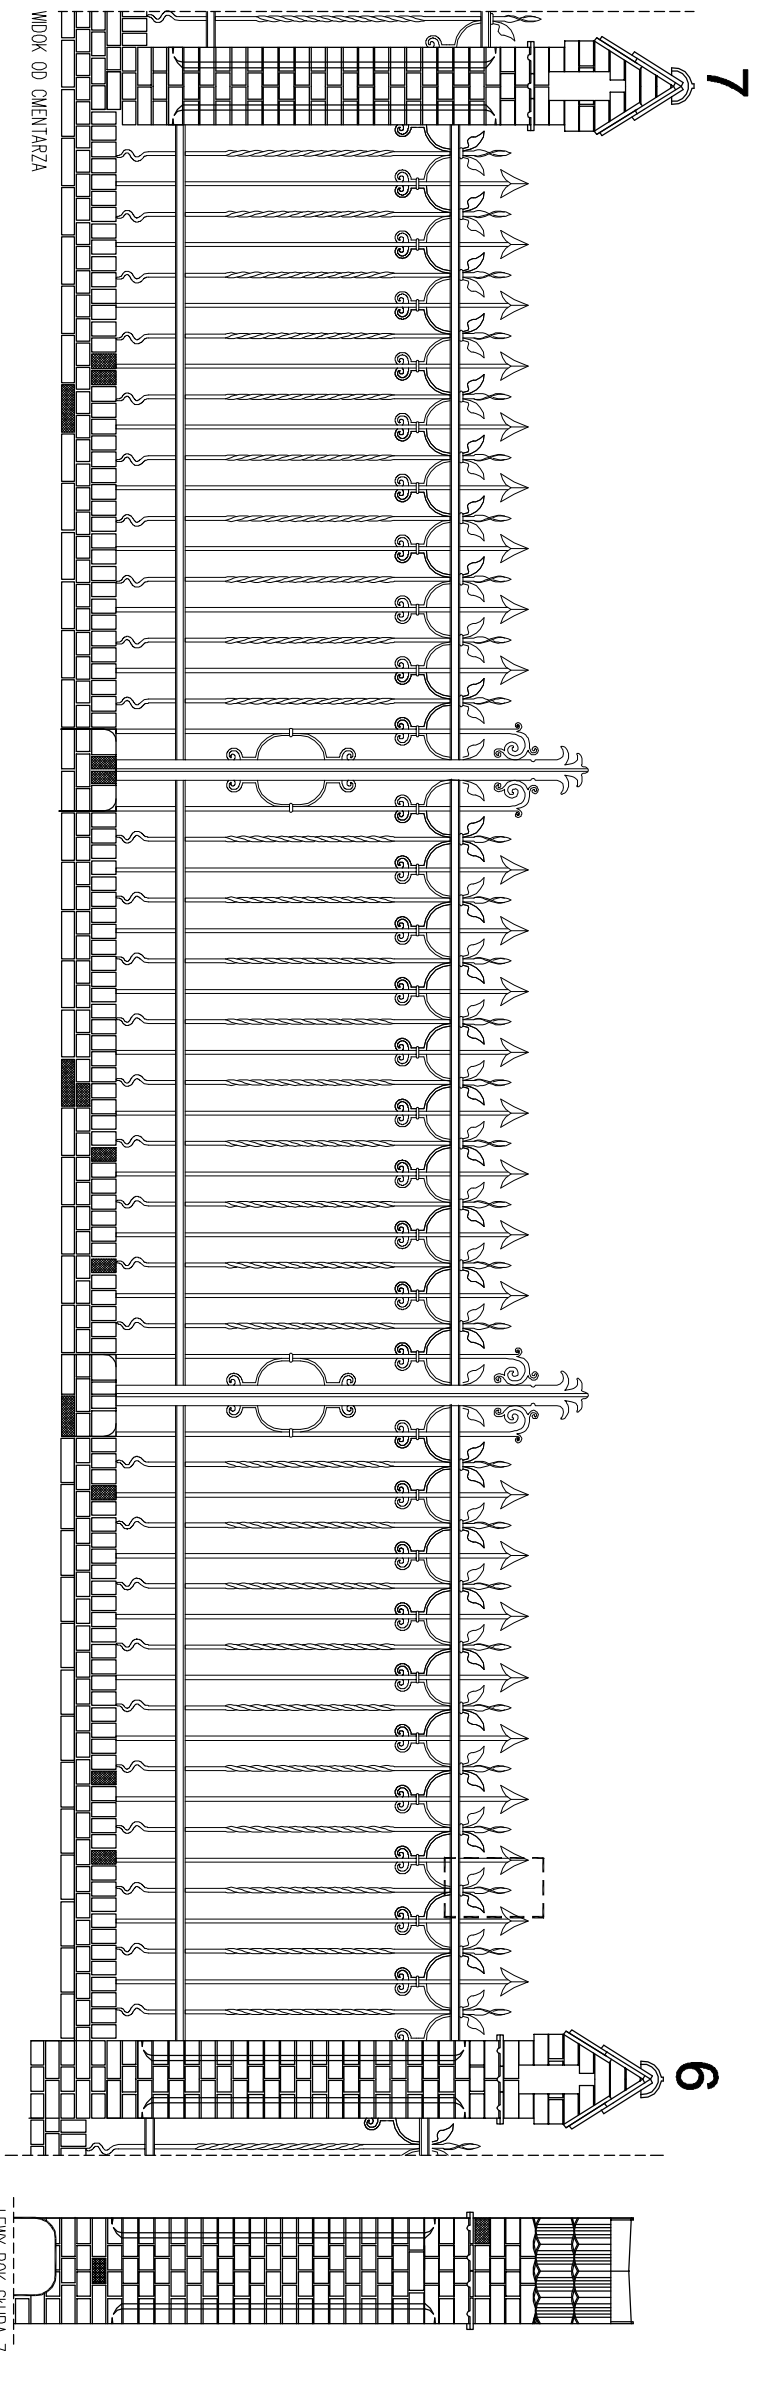

|             |                                          |                                  |  |                |               |   |                         |
|-------------|------------------------------------------|----------------------------------|--|----------------|---------------|---|-------------------------|
| projektant: | mgr inż. arch. IZABELA BŁASZKIEWICZ KOZA | up.bud. nr 20/ZPOJA/OKK/2007     |  | branża         | KONSERWACJA   | nazwa opracowania:<br><b>Projekt remontu ogrodzenia Cmentarza Centralnego w Szczecinie od ul. Ku Słońcu</b> |                         |
| projektant: | mgr EWA PALACZ                           | Konser. elementów i detali arch. |  | data:          | listopad 2010 |   |                         |
| projektant: |                                          |                                  |  |                |               |   | adres:                  |
| opracował:  |                                          |                                  |  | skala rysunku: | 1:30          |   | ul. Ku Słońcu, SZCZECIN |
| opracował:  | mgr inż. arch ARIEL KOZA                 |                                  |  | rysunek nr.:   | 7             |   |                         |
| opracował:  |                                          |                                  |  |                |               |   | PRZĘSŁO NR 7            |