

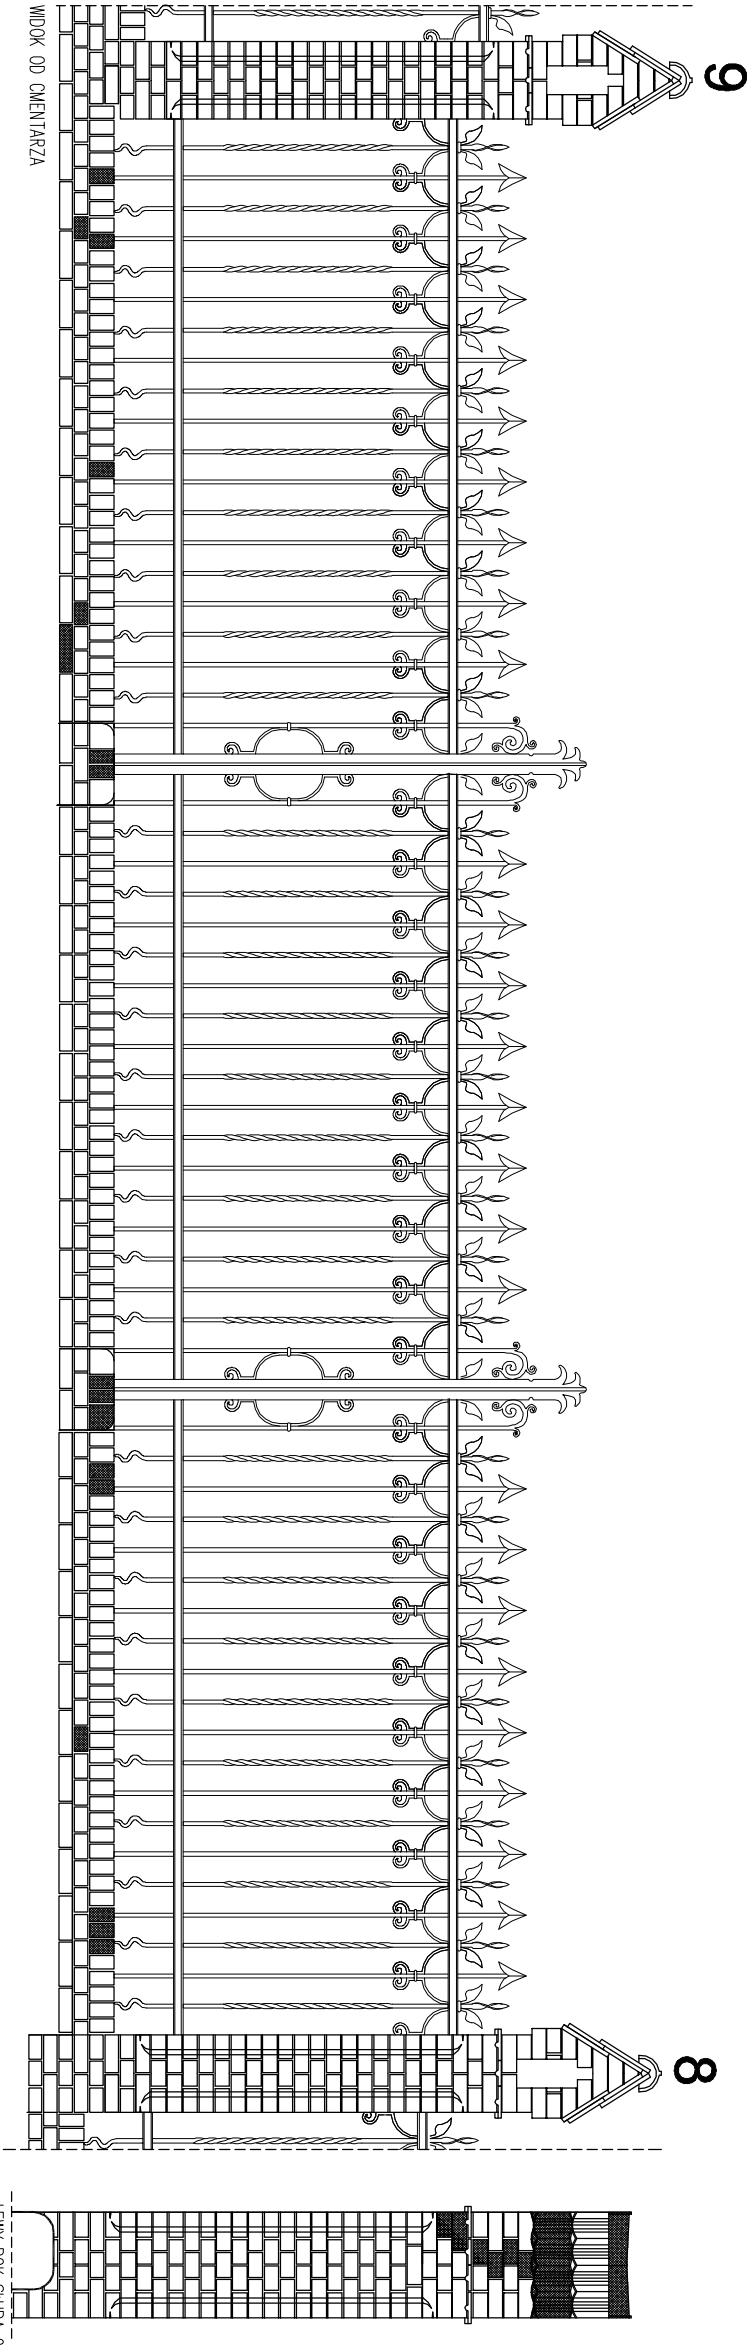


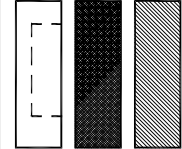

ROLKA
CEGŁY COKOŁ
DACHÓWKI
PRZEMUROWANIE

-14 szt. KRZĄŁTEK DO WYMIANY
-8 szt. DO WYMIANY
-8 szt. DO WYMIANY
-0,456 m³

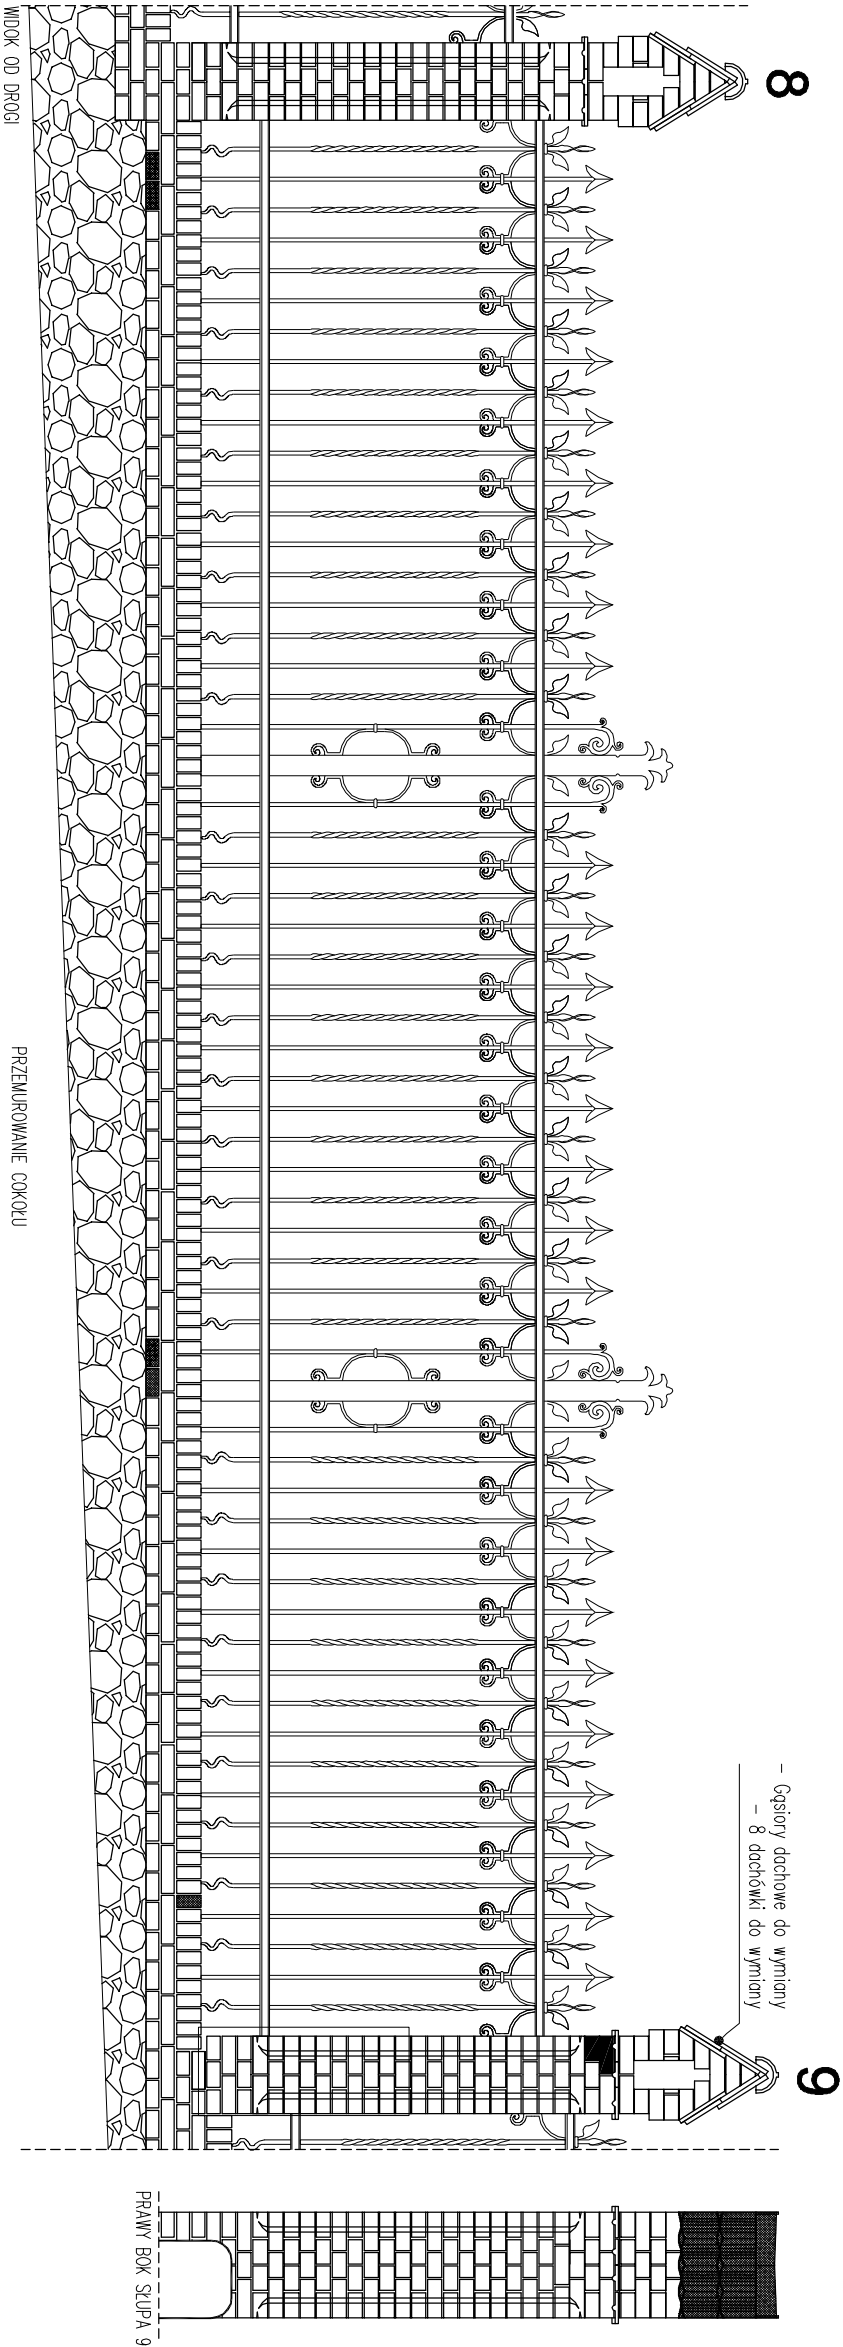

- PRZEMUROWANIE
- ELEMENTY DO WYMIANY
- UBITYKI ELEMENTÓW METALOWYCH

projektant:	mgr inż. arch. IZABELA BŁASZKIEWICZ KOZA	up. bud. nr 20/ZPOIA/OKK/2007	branża:	KONSERWACJA	nazwa opracowania:
projektant:	mgr EWA PALACZ	konser. elementów / detal arch.	data:	listopad 2010	Projekt remontu ogrodzenia Centralnego w Szczecinie od ul. Ku Słońcu
projektant:			skala rysunku:	1:30	
opracował:	mgr inż. arch. ARIEL KOZA		rysunek nr.:	9	
opracował:					ul. Ku Słońcu, SZCZECIN
					PRZĘŚŁO NR 9