
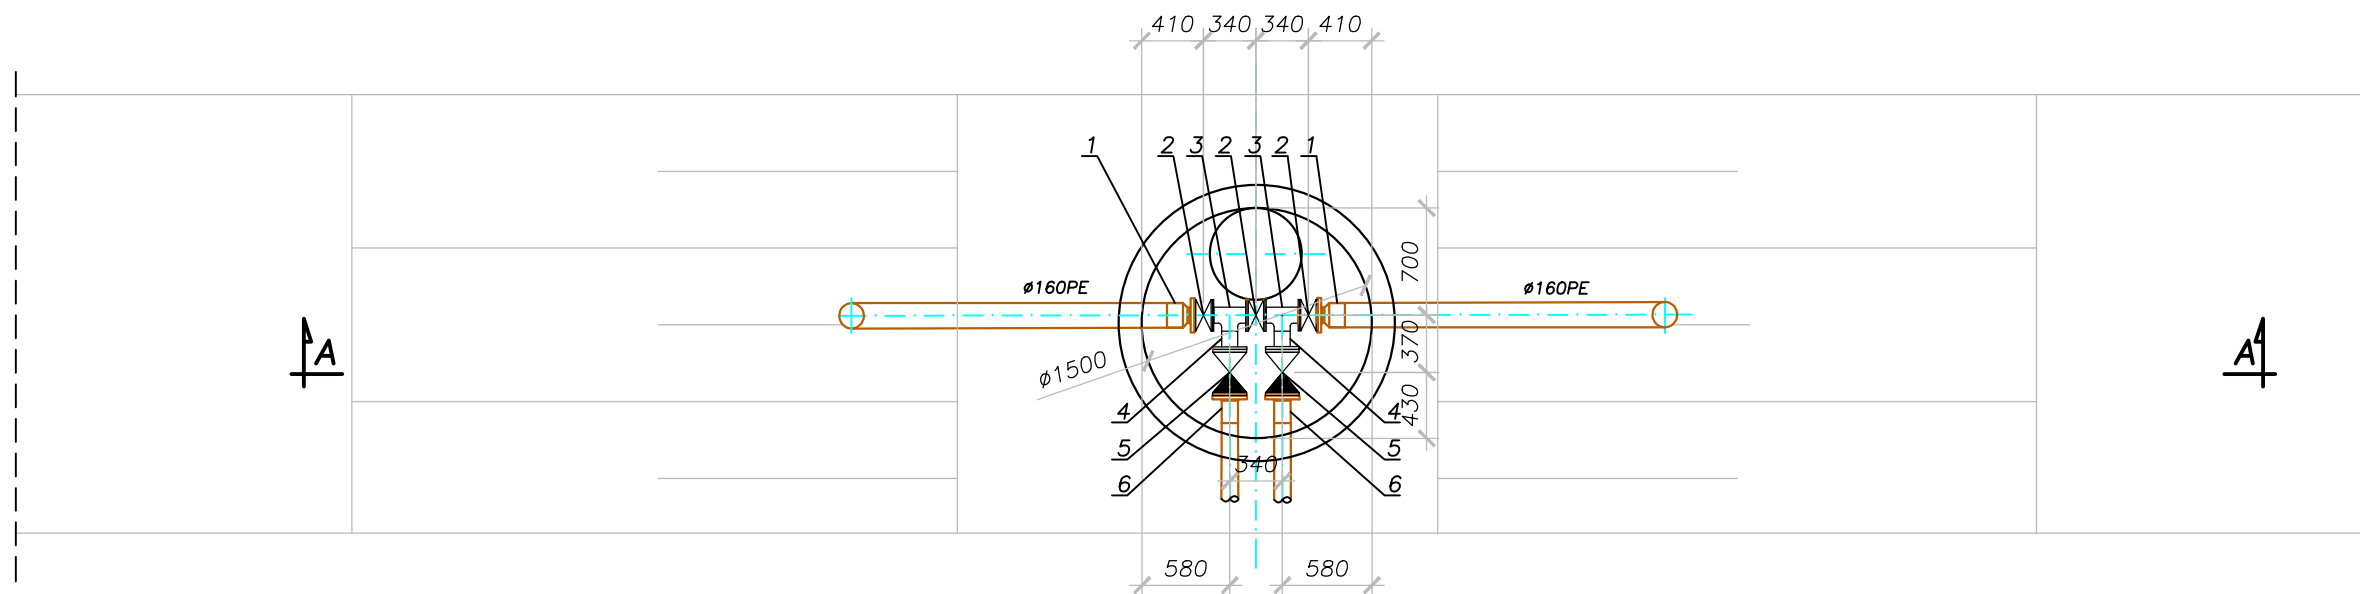


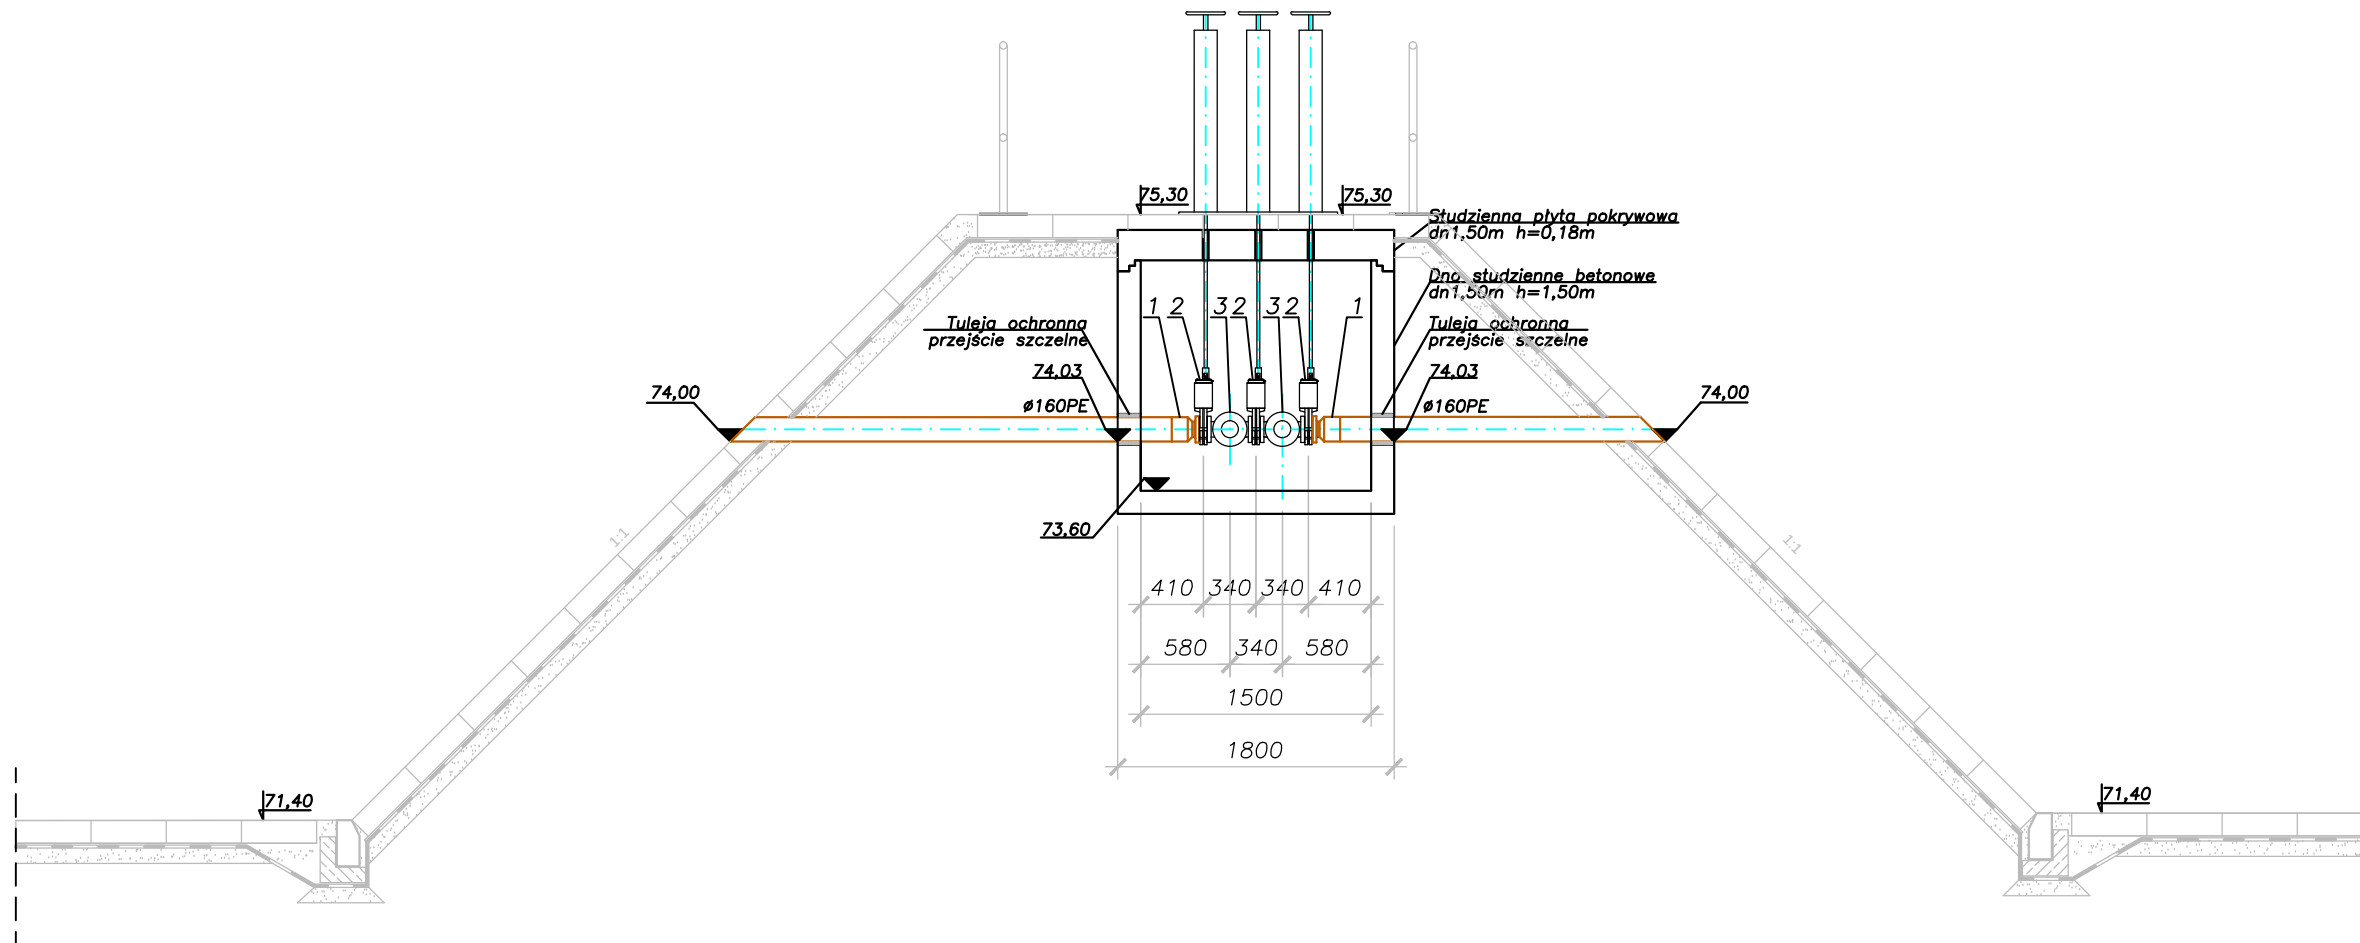

Lp.	Opis	DN	Ilość
1	Redukcja kotłnierзова	Ø160PE /100	2
2	Zasuwa nożowa z kolumną przedłużającą	100 stal kwasoodp.	3
3	Trójnik równoprzelotowy, kotłnierзово—bосy	100 stal kwasoodp.	2
4	Kruciec kotłnierзово—bосy L=0,10m	100 stal kwasoodp.	2
5	Zawór zwrotny	100 stal kwasoodp.	2
6	Połączenie statokotłnierзове	Ø110PE /100	2

 Zamawiający: ZAKŁAD USŁUG KOMUNALNYCH 70-128 Szczecin, ul. Ku Słońcu 125A			
branża: HYDROTECHNICZNA			
projektant:	mgr inż. ANTONI CWAJDA	70/Sz/85	
projektant:	inż. WOJCIECH BOGUSŁAWSKI	237/Sz/83, 277/Sz/83	
opracował:	mgr inż. KRZYSZTOF LUPA	-	
opracował:	mgr inż. MAŁGORZATA SŁONIEC	-	

nazwa przedsięwzięcia: REMONT ZBIORNIKÓW W RETENCYJNYCH WÓD ODCIEKOWYCH NA SKŁADOWISKU ODPADÓW W SIERAKOWIE	
nazwa rysunku: KOMORA ZASUW- RZUT I PRZEKROJ CHARAKTERYSTYCZNY	
	data: XI.2011 skala rysunku: 1:50 rysunek nr: 4
nr umowy: WGKIOŚ/17/2011	stadium: PROJEKT WYKONAWCZY