


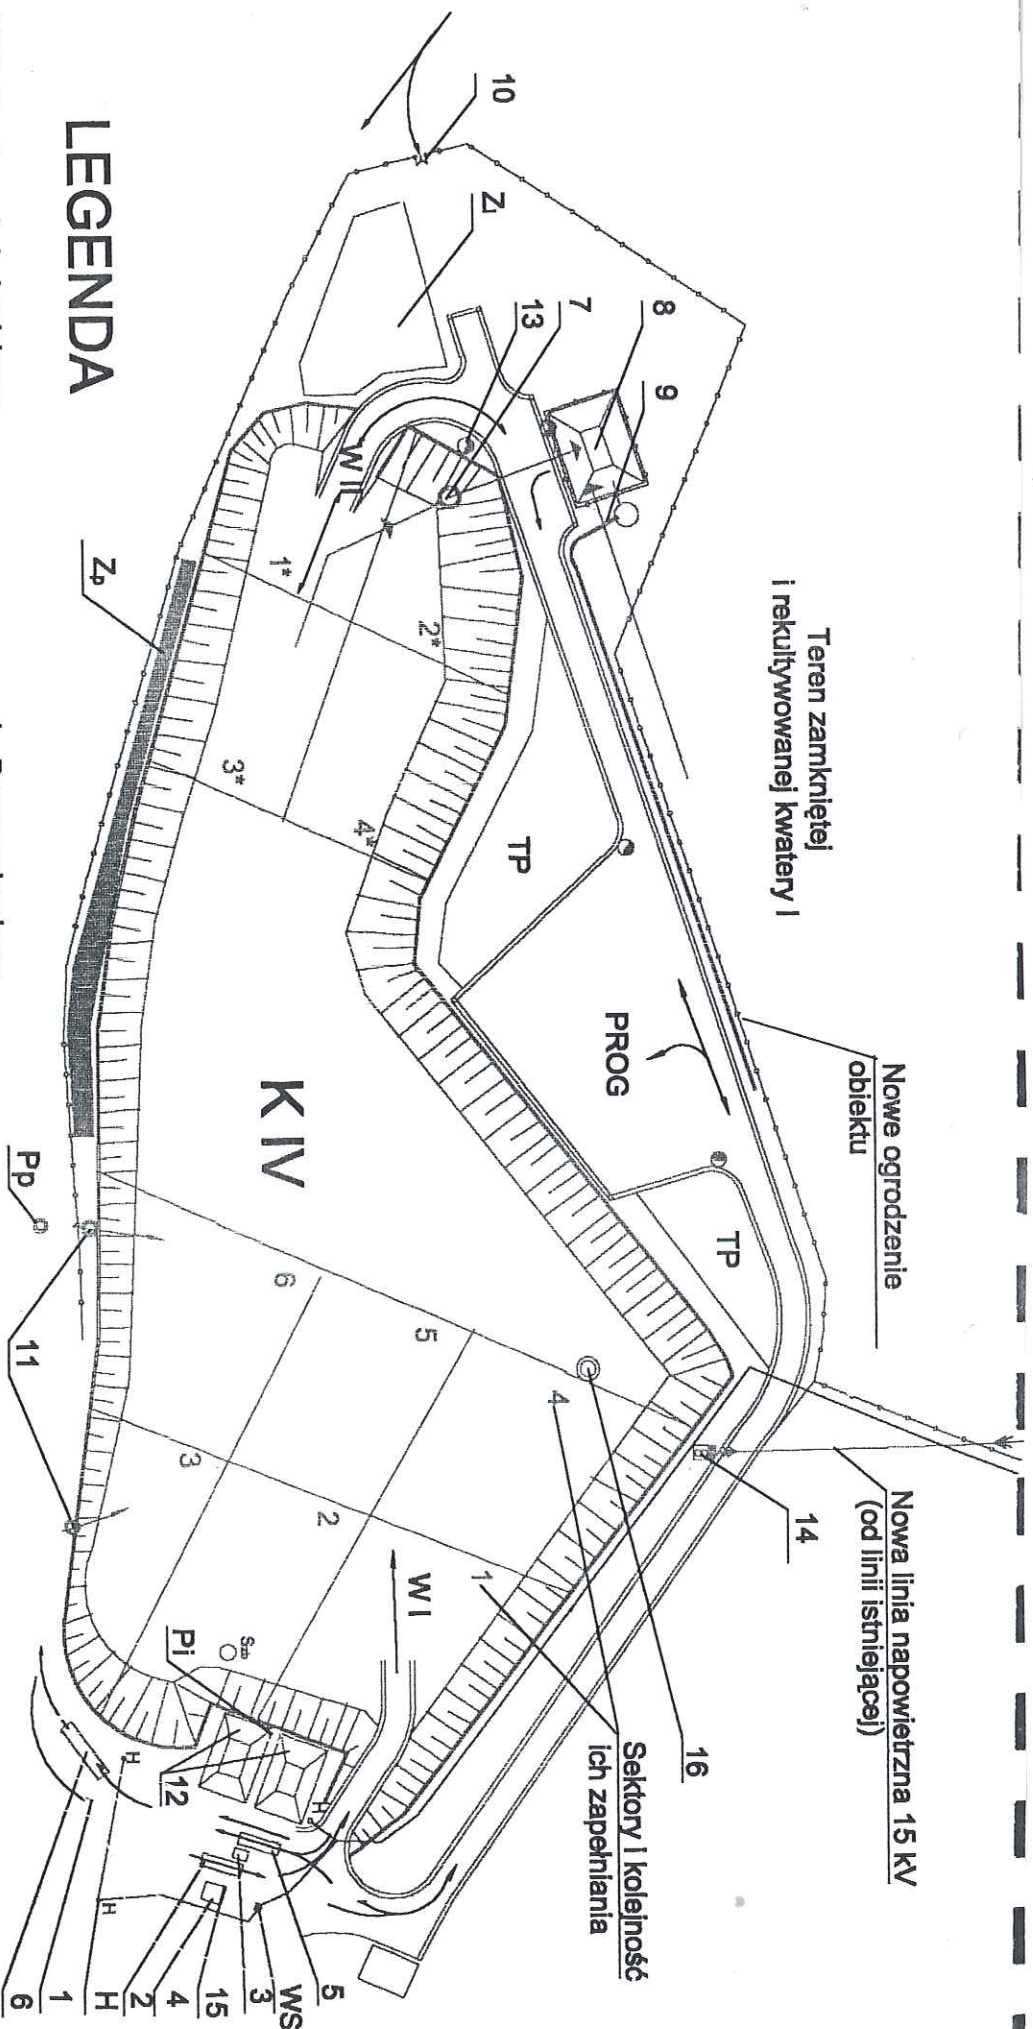

LEGENDA

- K IV - Kwartał składowiskowa
- W I - Wjazd I na kwaterę
- W II - Wjazd II na kwaterę
- PROG - Plac na przerób odpadów gabarytowych
- WS - Studnia z wodomierzem
- H - Hydranty
- TP - Teren na materiał przesypkowy
- Pp, Pi - Plazometry: projektowany, istniejący
- Zp, Zi - Zieleni ochronna: projektowana, istniejąca

- 1 - Brama wjazdowa
- 2 - Waga wjazdowa
- 3 - Dyżurka i wagownia
- 4 - Pomieszczenie socjalne
- 5 - Waga wjazdowa
- 6 - Brodzik dezynfekcyjny kół
- 7 - Przepompownia odcieków
- 8 - Bezodpływowy zbiornik odcieków
- 9 - Kolektor innych odcieków i wód zanieczyszcz.
- 10 - Brama przeciwpożarowa
- 11 - Spływy wód zanieczyszczonych z drogi
- 12 - Istniejące zbiorniki odcieków z kwater zamkn.
- 13 - Lampy oświetlenia terenu
- 14 - Słupowa stacja trafo 63 kVA
- 15 - Istniejąca rozdzielnica
- 16 - Studnia kontroli wód podśląkowych

Rys. 1 Poglądowy plan eksploatacji projektowanej kwatery IV na Sierakowie