


LEGENDA:

- K I, K II : aktualnie eksploatowane kwatery nr II i III;
- granice zewnętrzne formowanego złoża odpadów;
- pas ochronny pomiędzy granicą zewnętrzną formowanego złoża odpadów a koroną obwałowania ($L \geq 5m$);
- ① ÷ ⑥ : wydzielane działki robocze – mieszczące;
- ← : kierunek wjazdu na kwaterę i ich napełniania odpadami;
- △ 99,00 : maksymalne (końcowe) rzędne napełnienia kwater odpadami [mnpm];

- OBIEKTY I URZĄDZENIA POMOCNICZE
- 1 – Brama wjazdowa
 - 2 – Waga wjazdowa
 - 3 – Dyzurka i wagownia
 - 4 – Pomieszczenie socjalne
 - 5 – Waga wjazdowa
 - 6 – Brodzik dezynfekcyjny
 - 7 – Bezodpływowy zbiornik odcieków

- 8 – Brama przeciwpożarowa
- 9 – Zbiorniki odcieków z kwater II i III
- 10 – Stupowa stacja trafo 63 kVA
- 11 – Rozdzielnia
- H – Hydranty

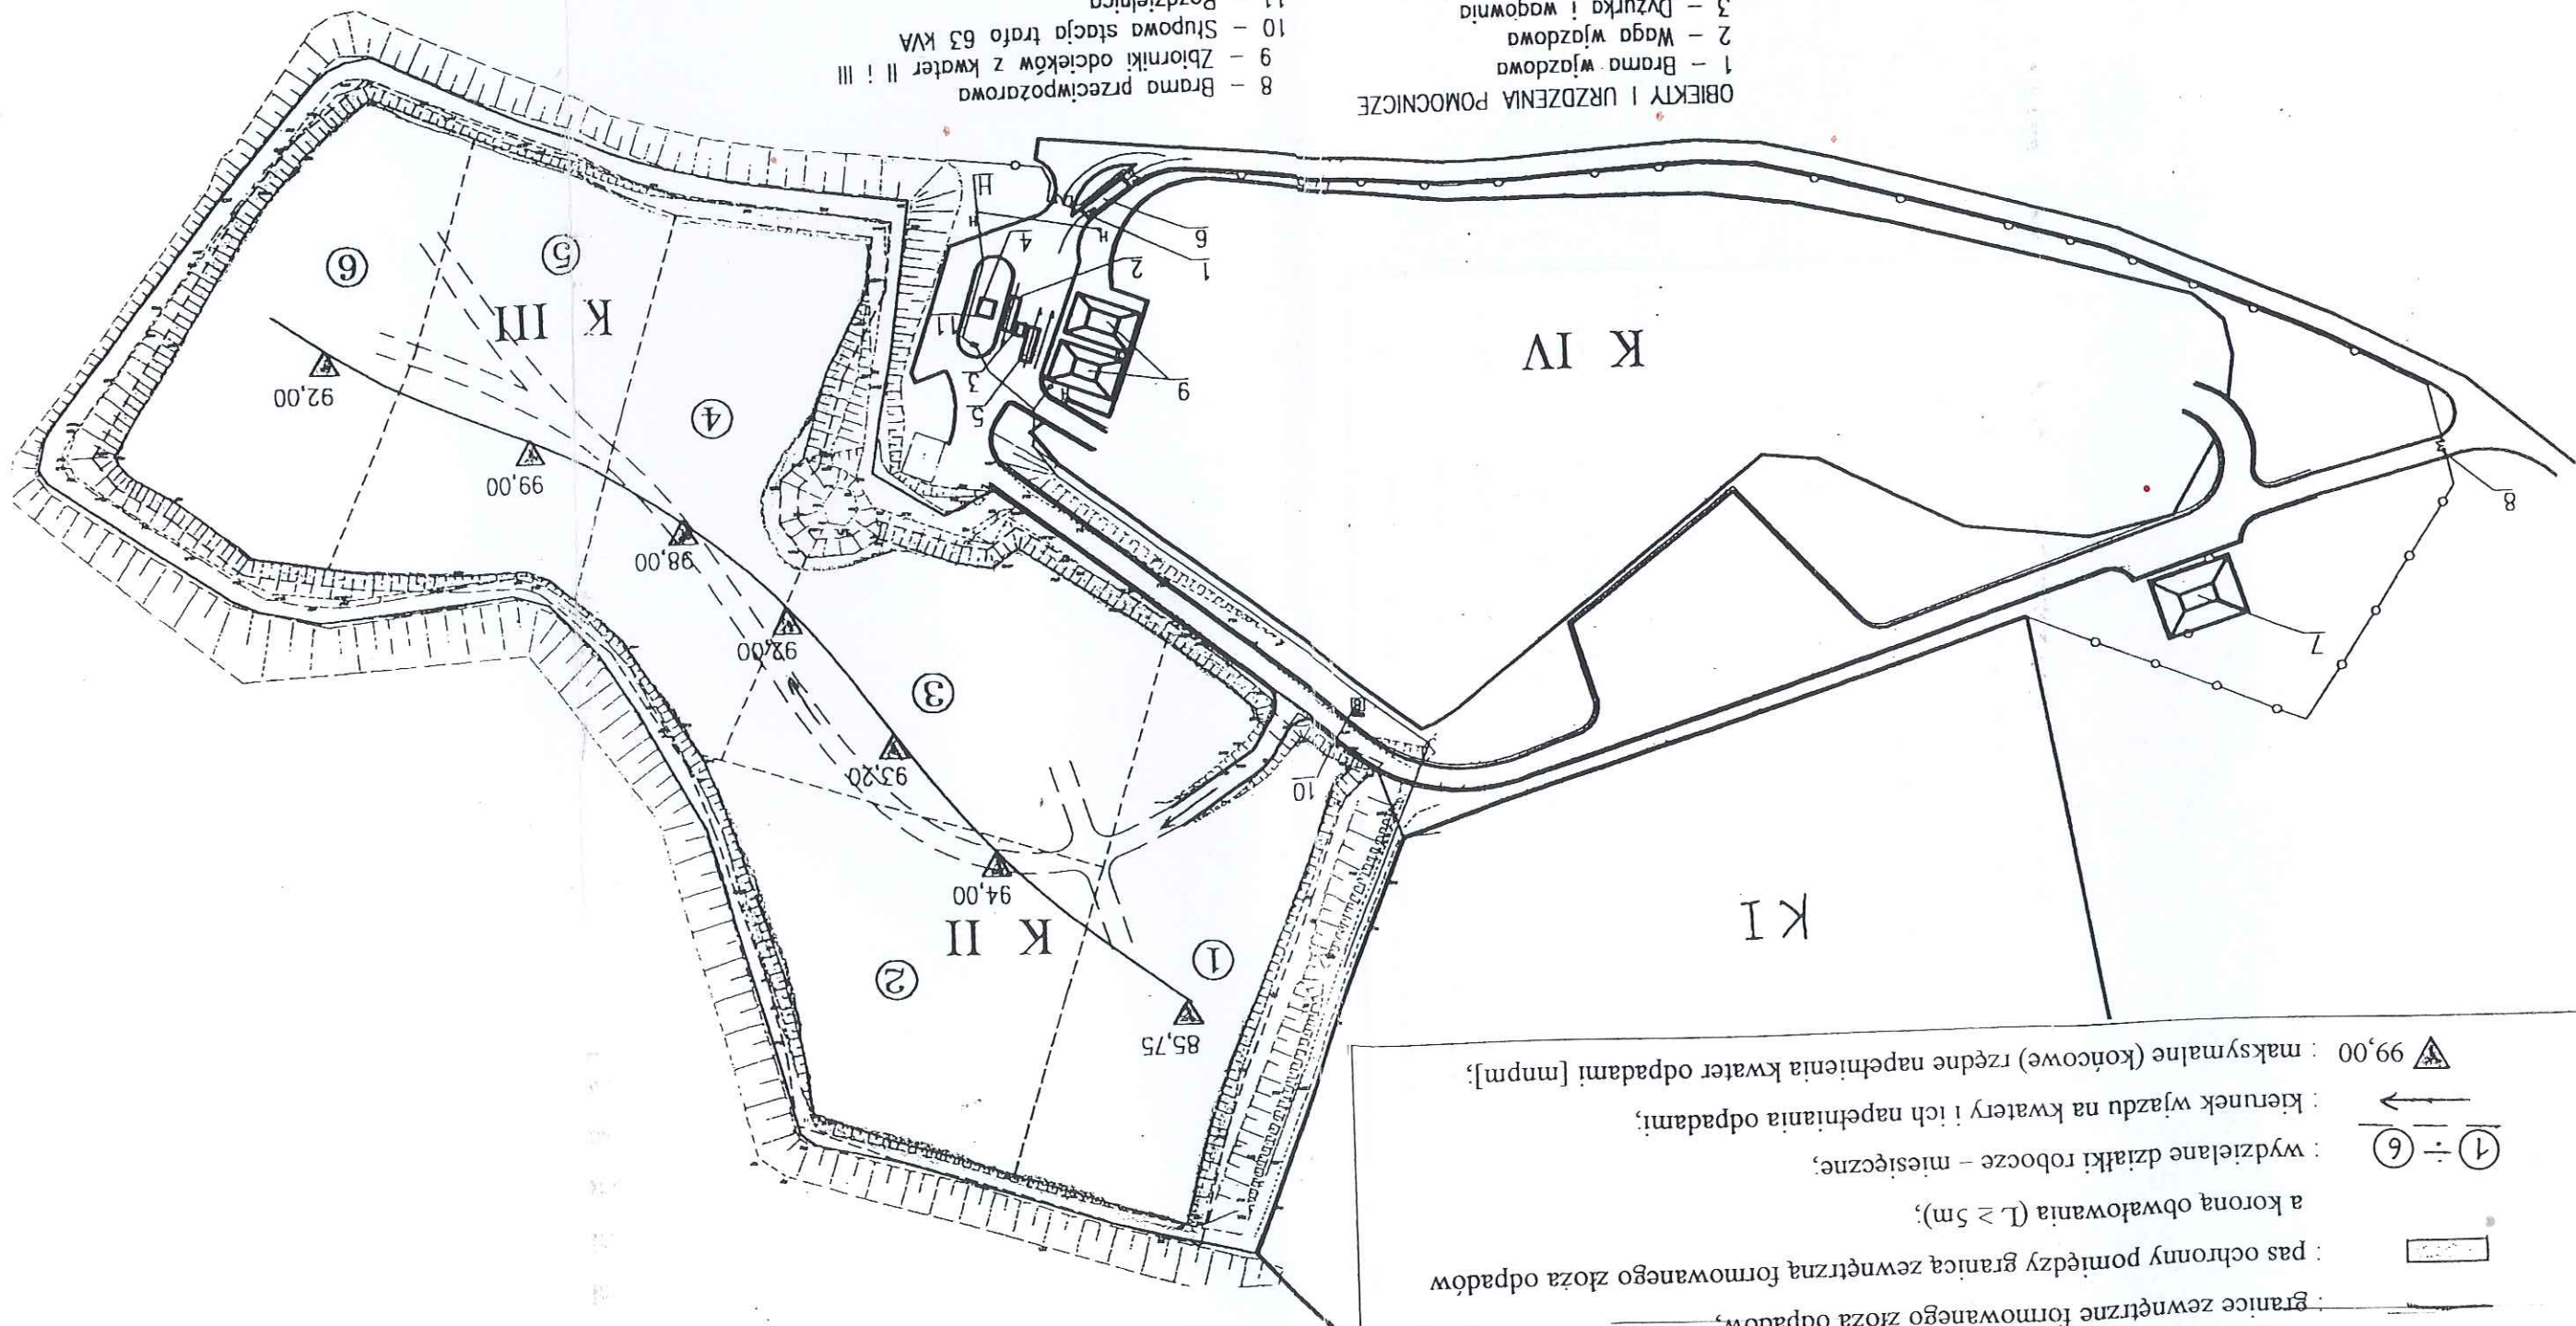

INSTRUKCJA EKSPLOATACJI SKŁADOWISKA ODPADÓW KOMUNALNYCH
W SIERAKOWIE: SKŁADOWANIE ODPADÓW NA KWATERACH II I III

Nr oprac.: MZGO/DT/613/2001
Nr rys.: I
Skala: ≈ 1:2000

PROAT – SERVICE Sp. z o.o.
Pl. Orła Białego 1
70-562 Szczecin

PLAN SYTUACYJNY: KWATERY II I III ORAZ OBIEKTY I URZĄDZENIA POMOCNICZE.