
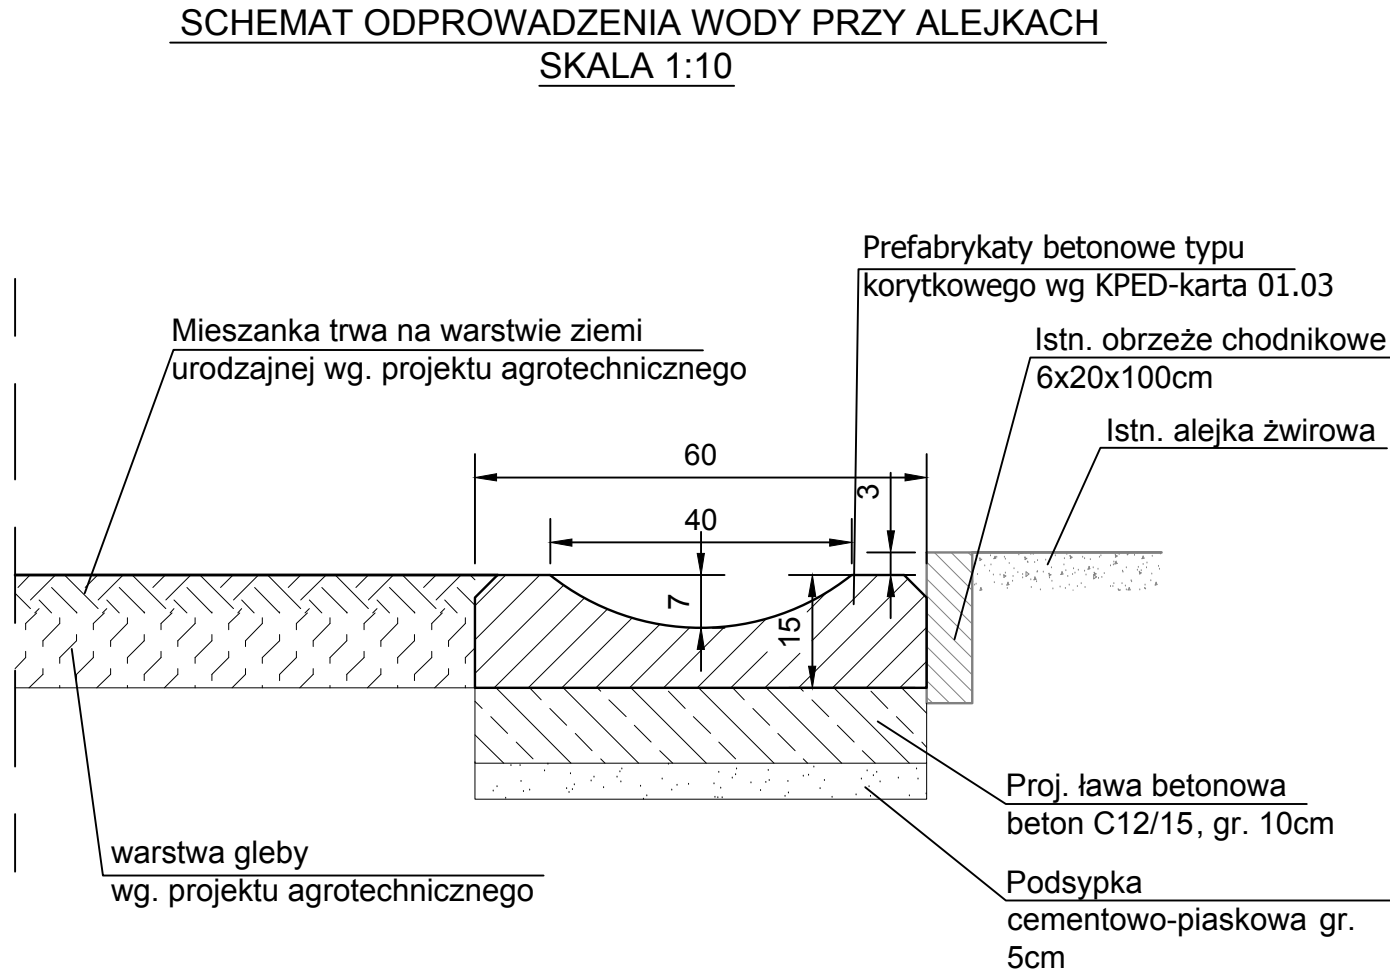
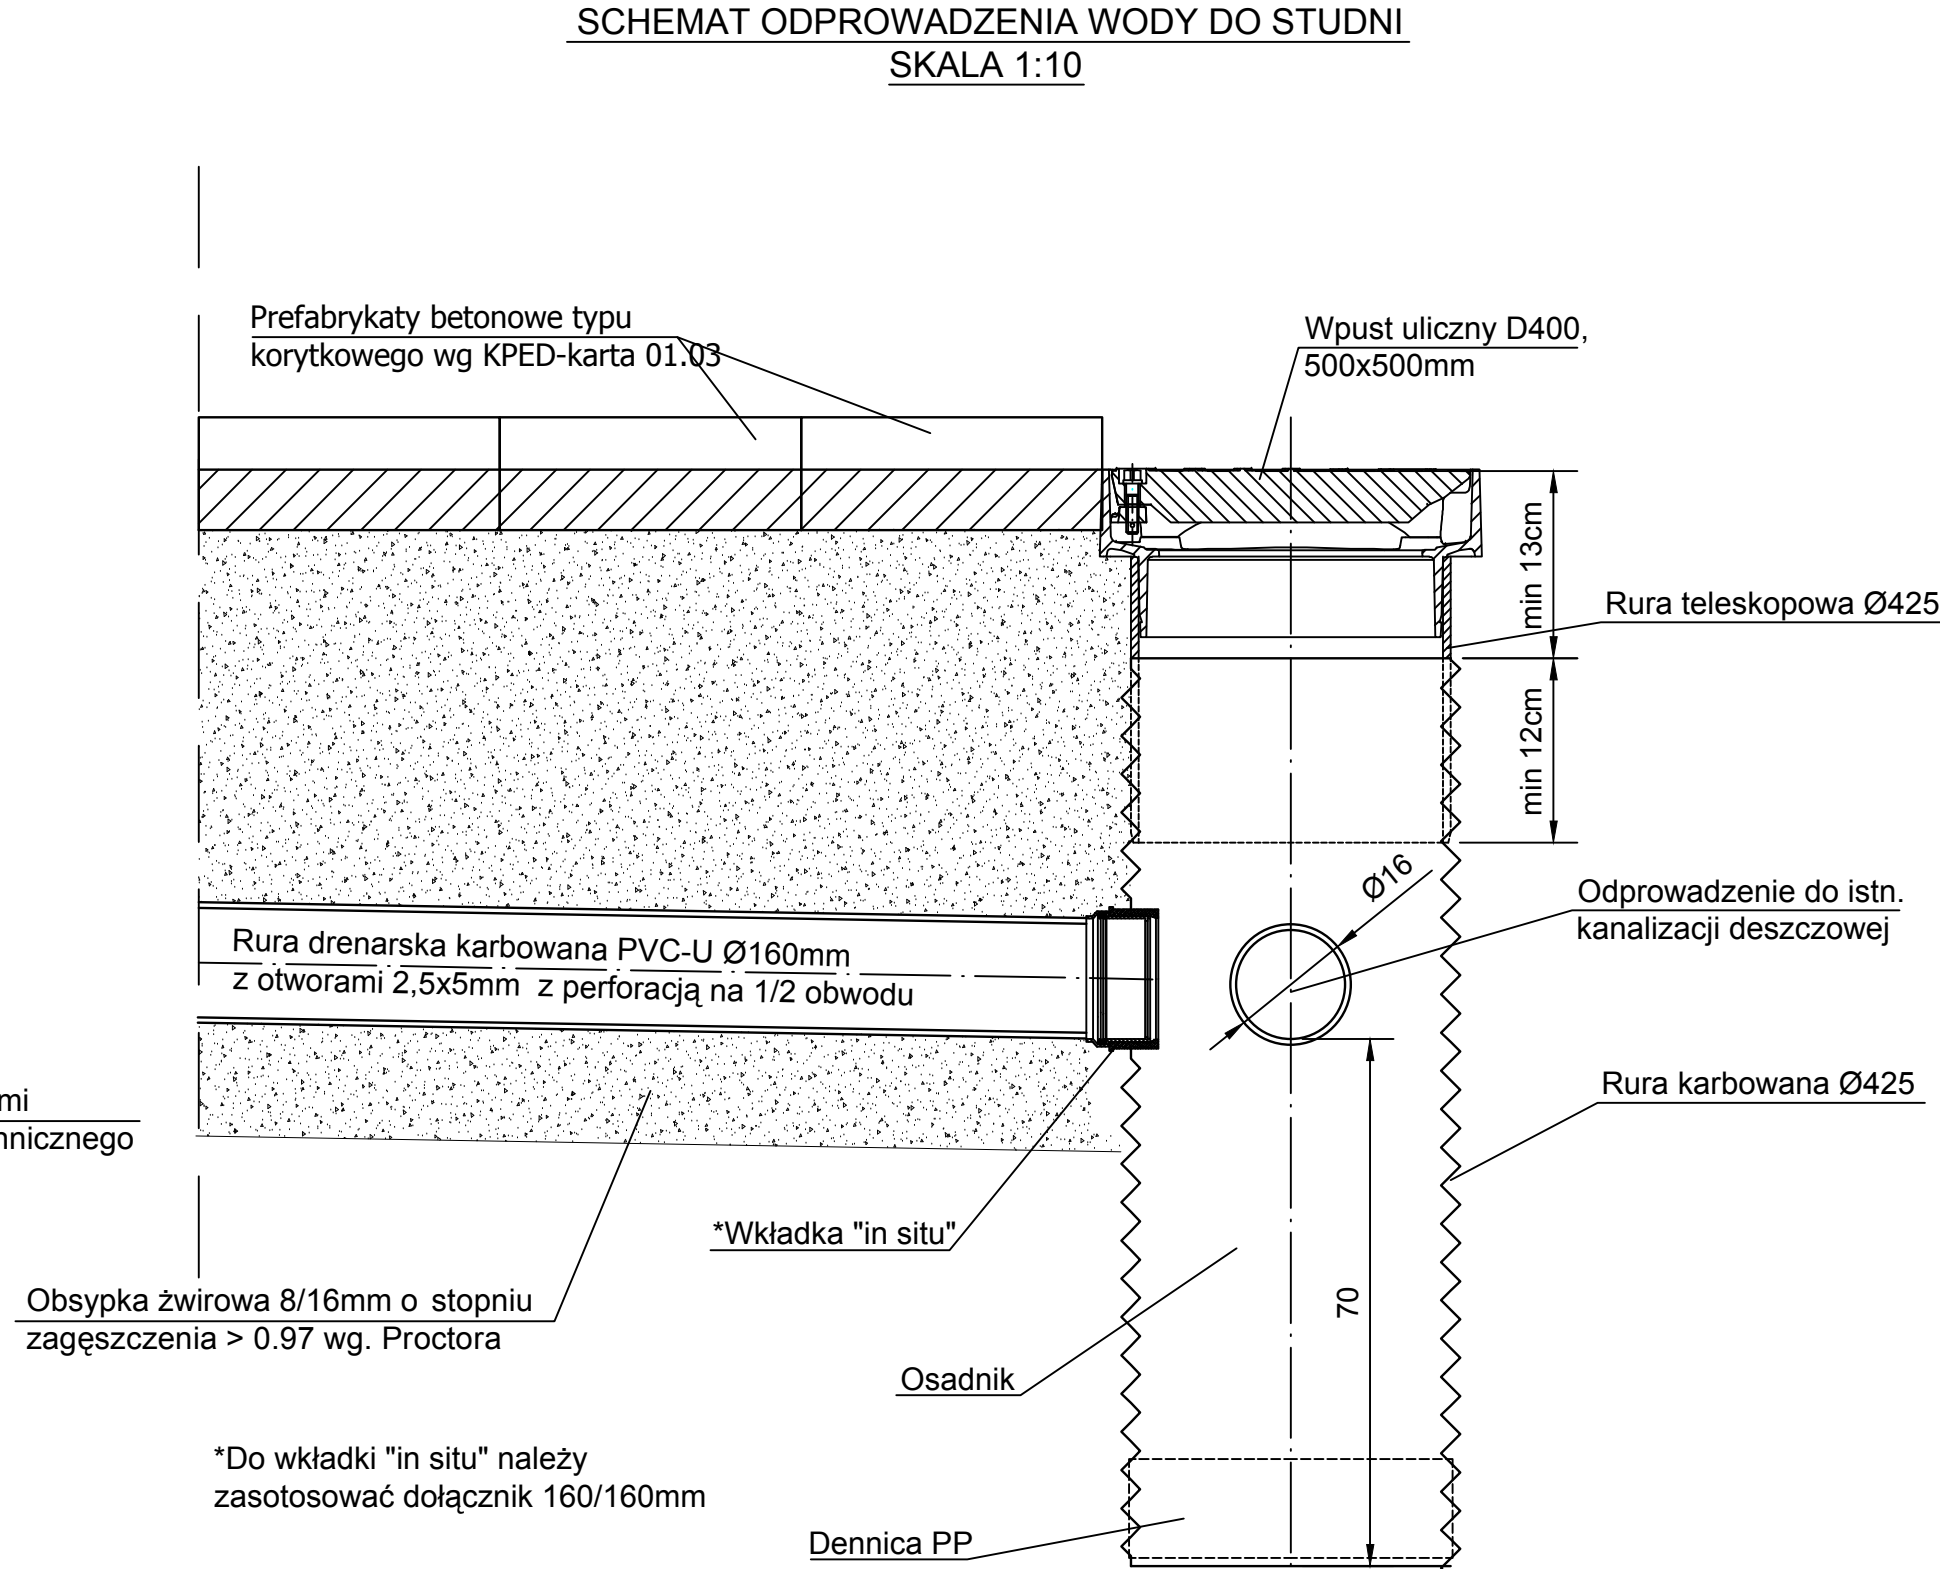
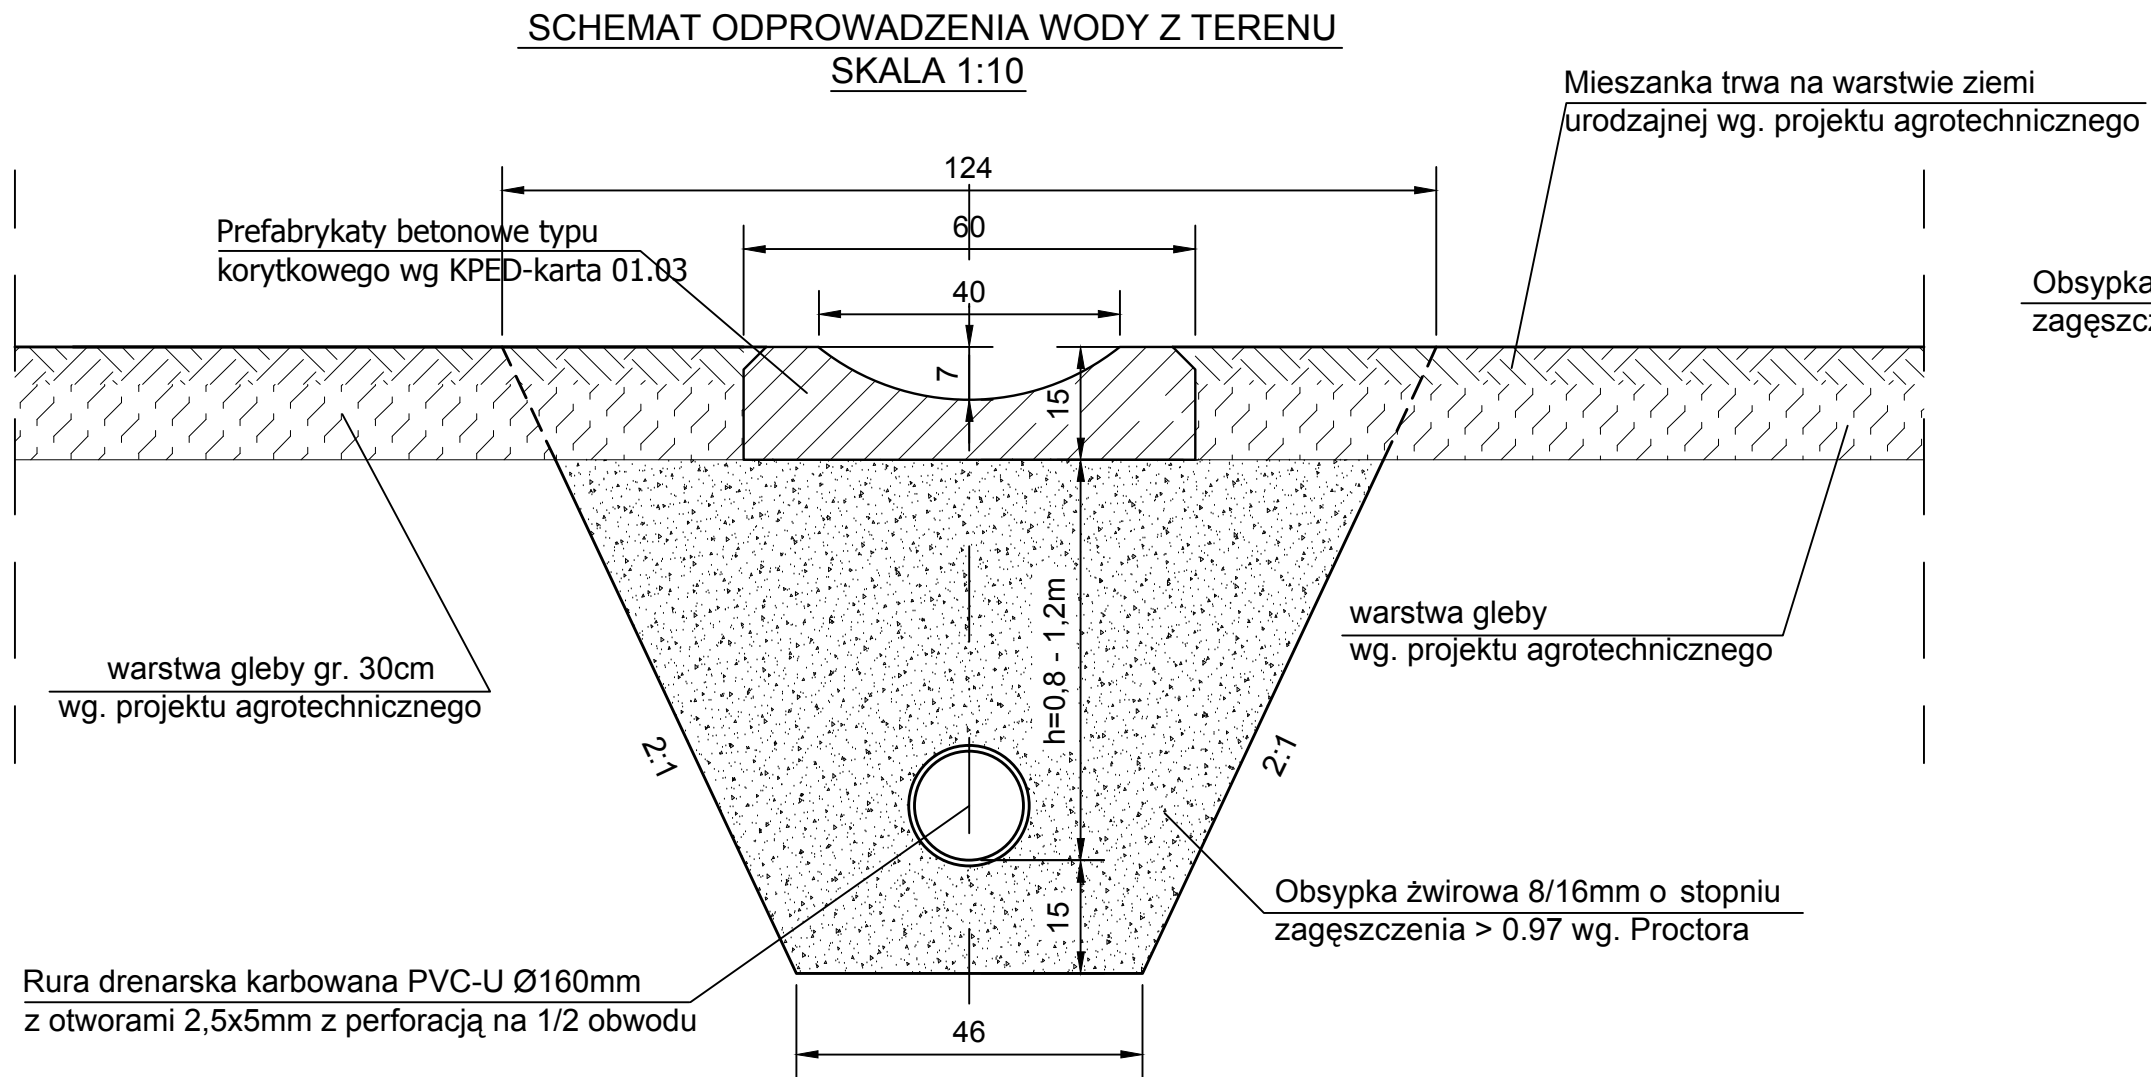
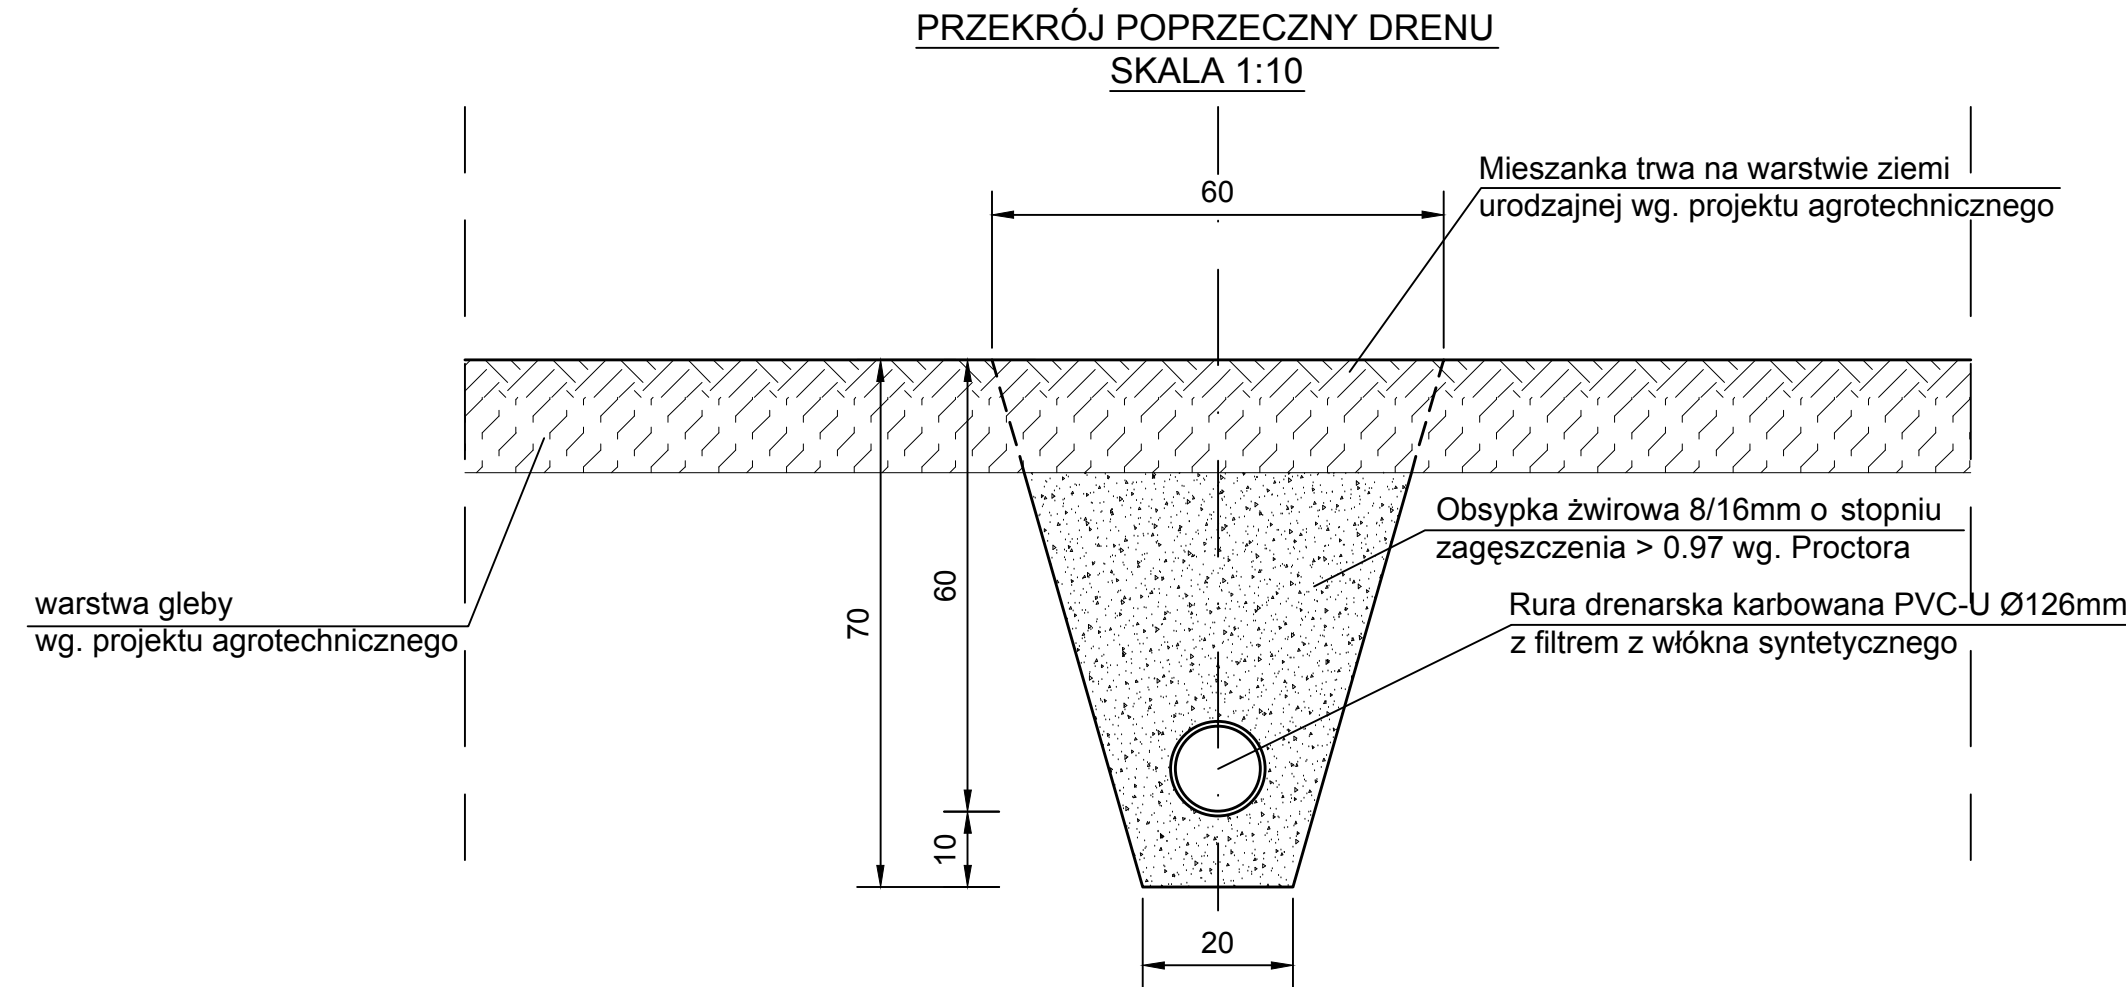
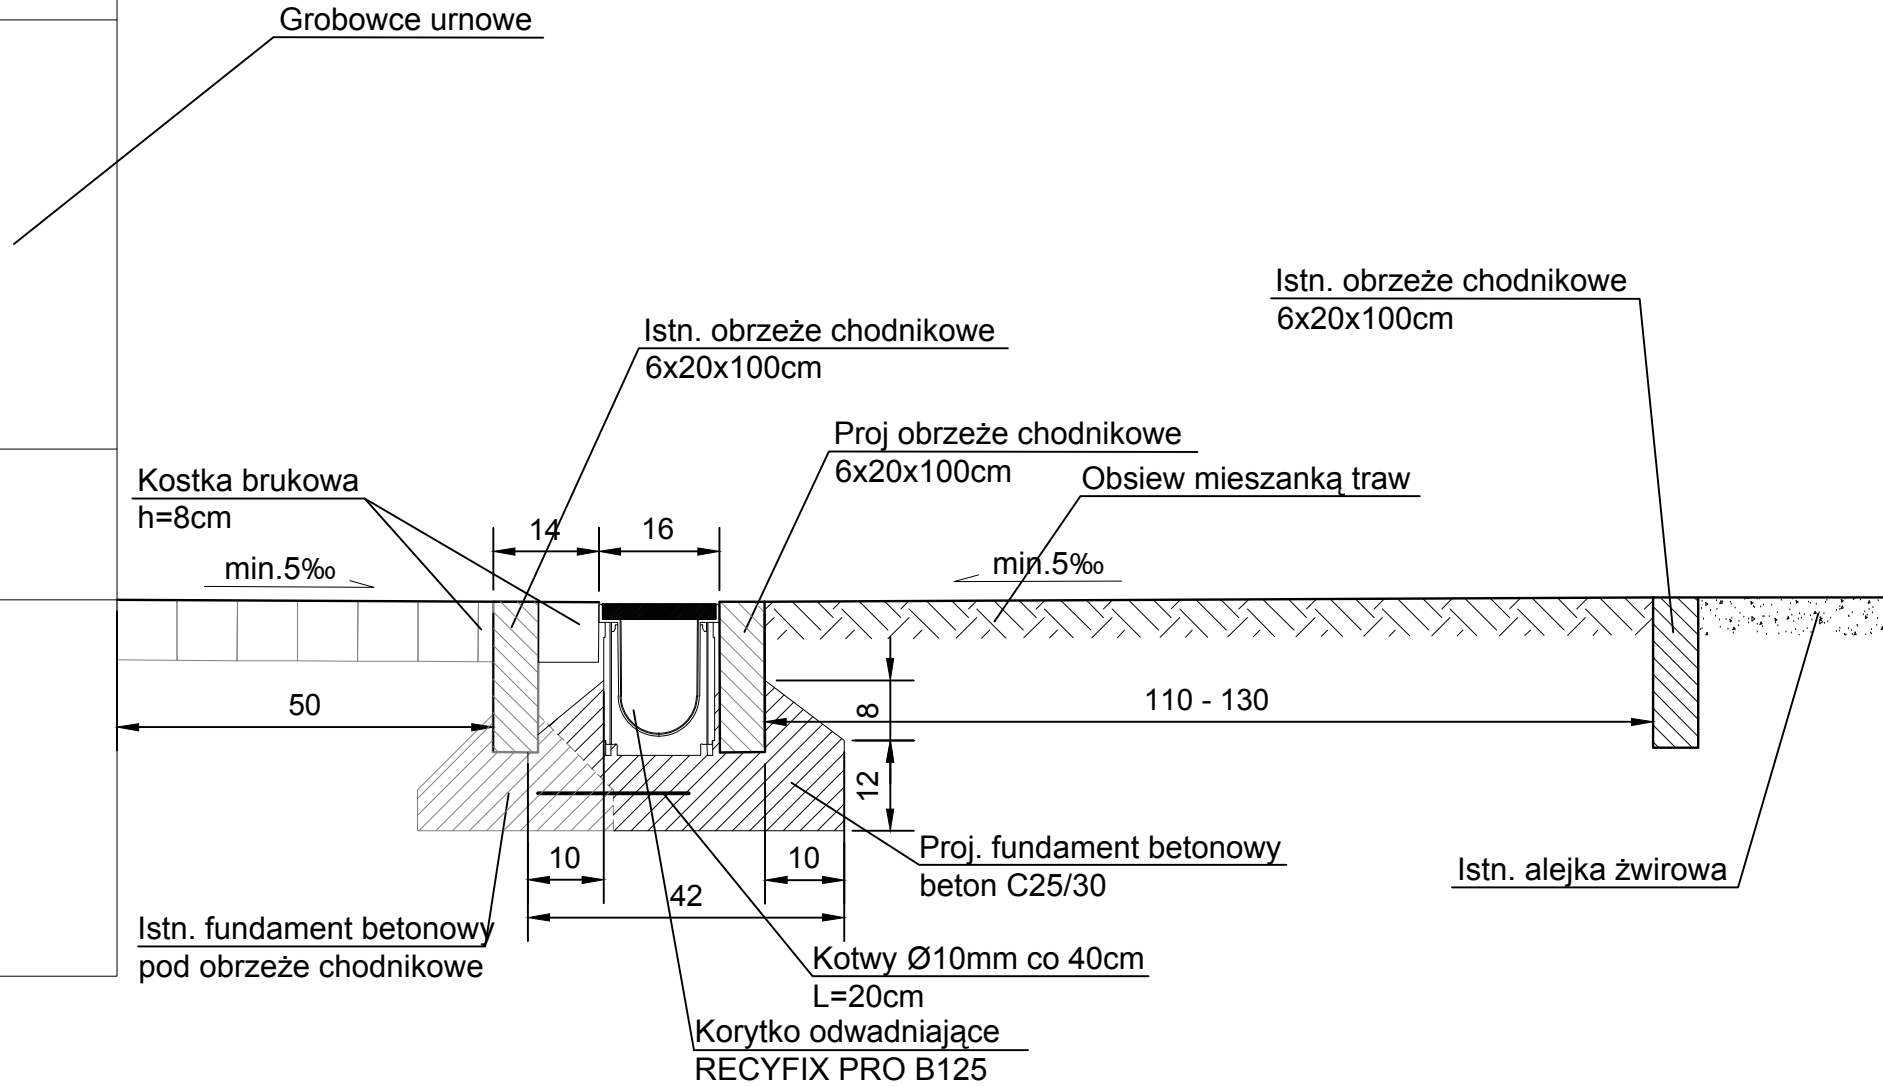


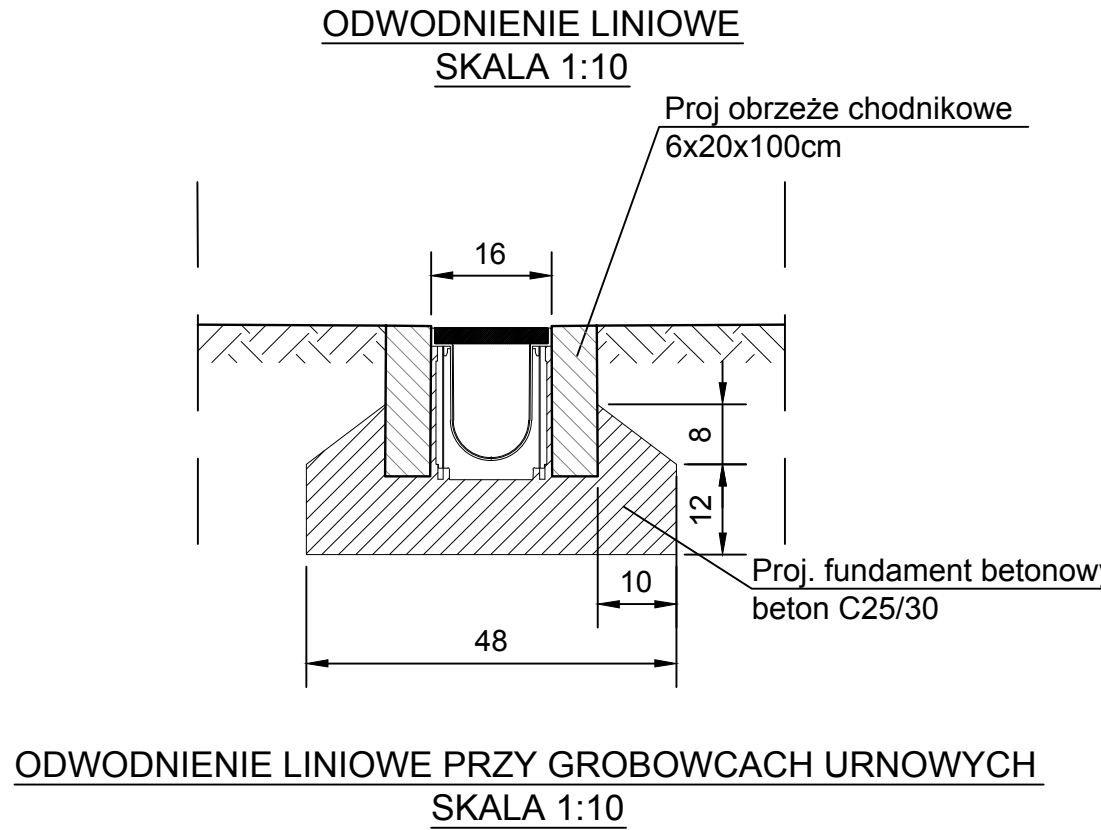

 ZAKŁAD USŁUG KOMUNALNYCH 70-080 Szczecin, ul. Ku Słońcu 125A			
branża: HYDROTECHNIKA			
projektant:	mgr inż. WALDEMAR BURY	227/Sz/86	
opracowujący:	mgr inż. TOMASZ CINDIRAS	-	
opracowujący:	mgr inż. ŁUKASZ KALINOWSKI	-	
sprawdzający:	prof. dr hab. inż. JERZY WIRA	91/Sz/87	
branża: SIECI WOD-KAN			
projektant:	mgr inż. ZBIGNIEW WOŹNIAK	282/Sz/83	
sprawdzający:	mgr inż. DARIUSZ SKUZA	583/Sz/94	
nazwa przedsięwzięcia: BUDOWA CMENARTARZA KOMUNALNEGO PRZY UL. BRONOWICKIEJ W SZCZECINIE - CZĘŚĆ I. ODWODNIENIE KWATER GRZEBALNYCH.			
nazwa rysunku: PRZEKROJE NORMALNE			
 Biuro Projektów INBUD Pracownia Inżynierii Wodnej ul. Dąbrowskiego 1a, 70-100 Szczecin tel./fax +48 91 485 33 94		nr umowy: WT/P/8/2012	skala rysunku: rysunek nr:
stadium: PROJEKT BUDOWLANY		1:10	3
data: KWIECIEŃ 2012r.			