
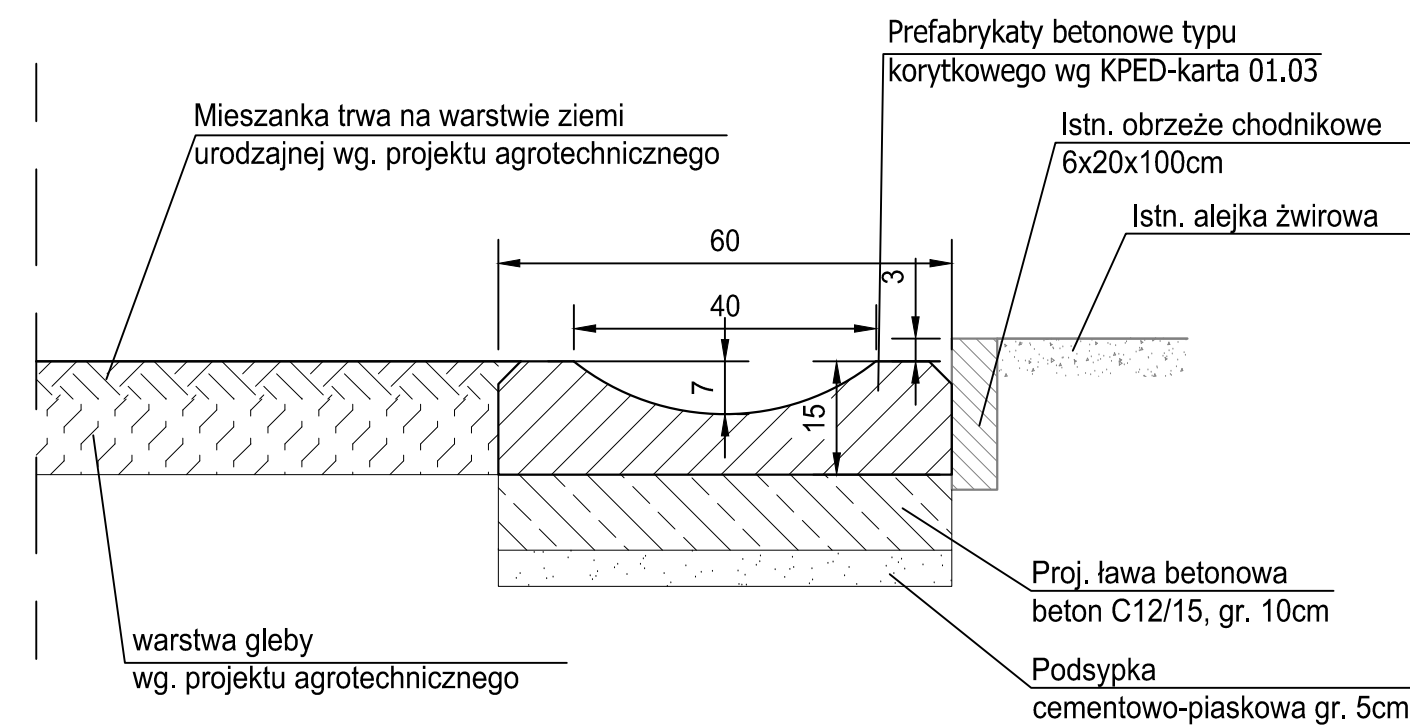
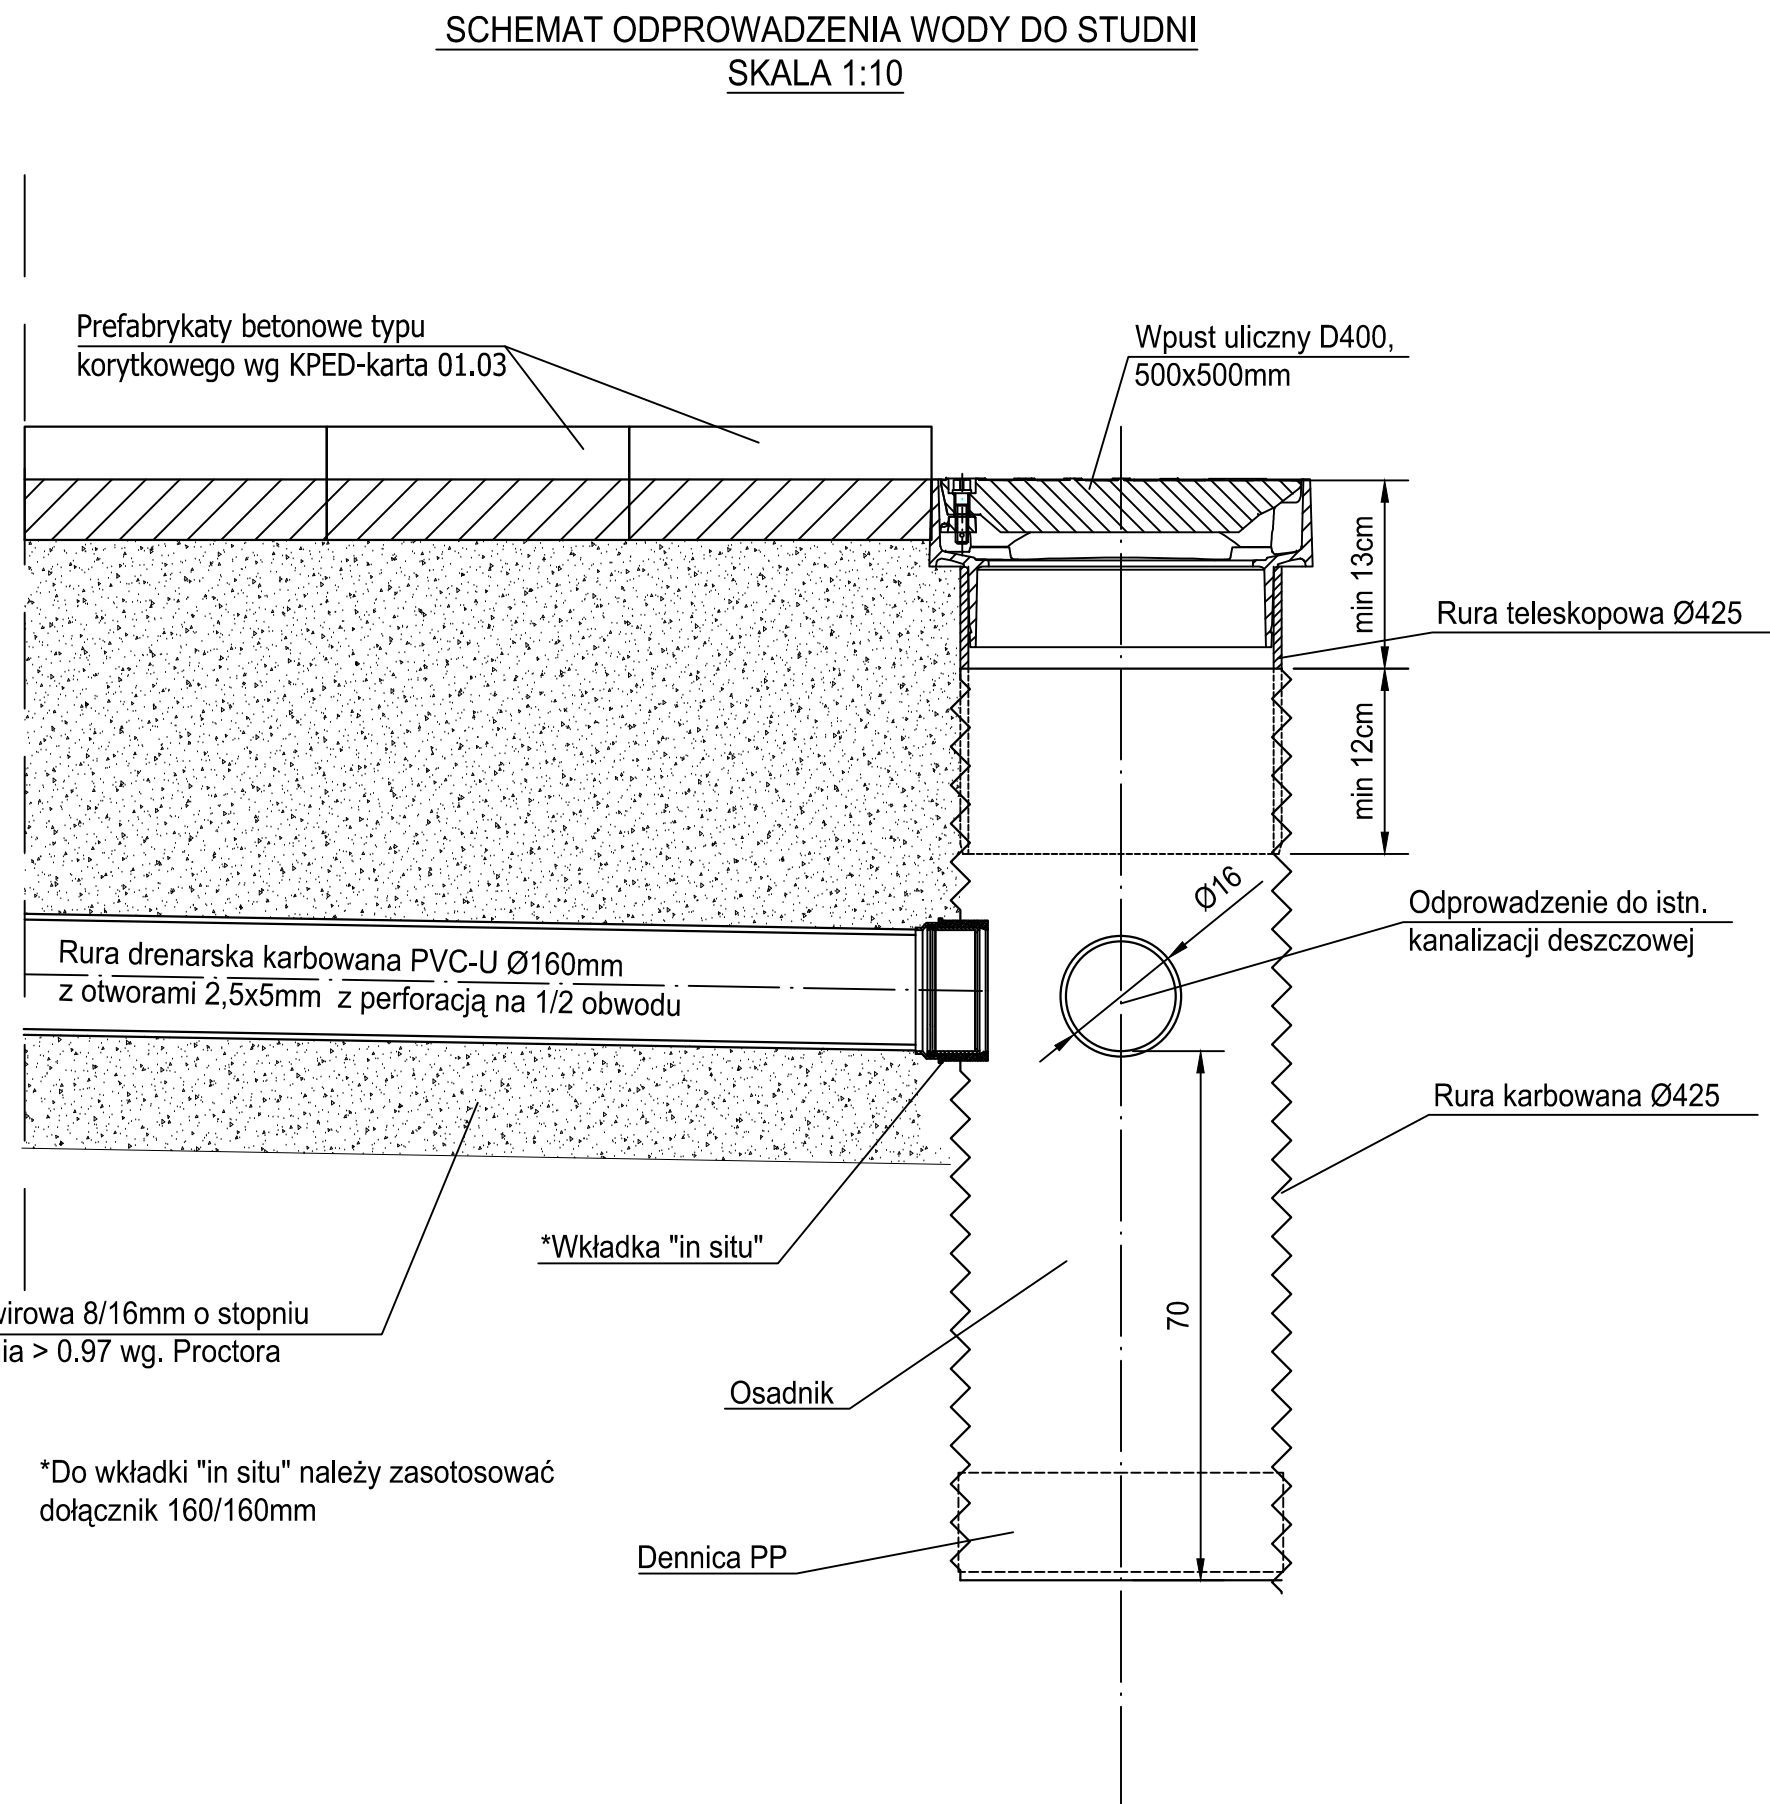
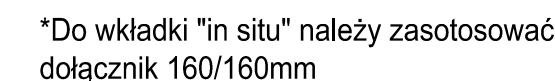
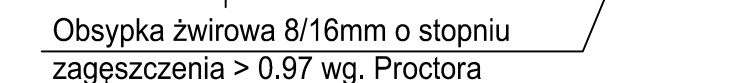
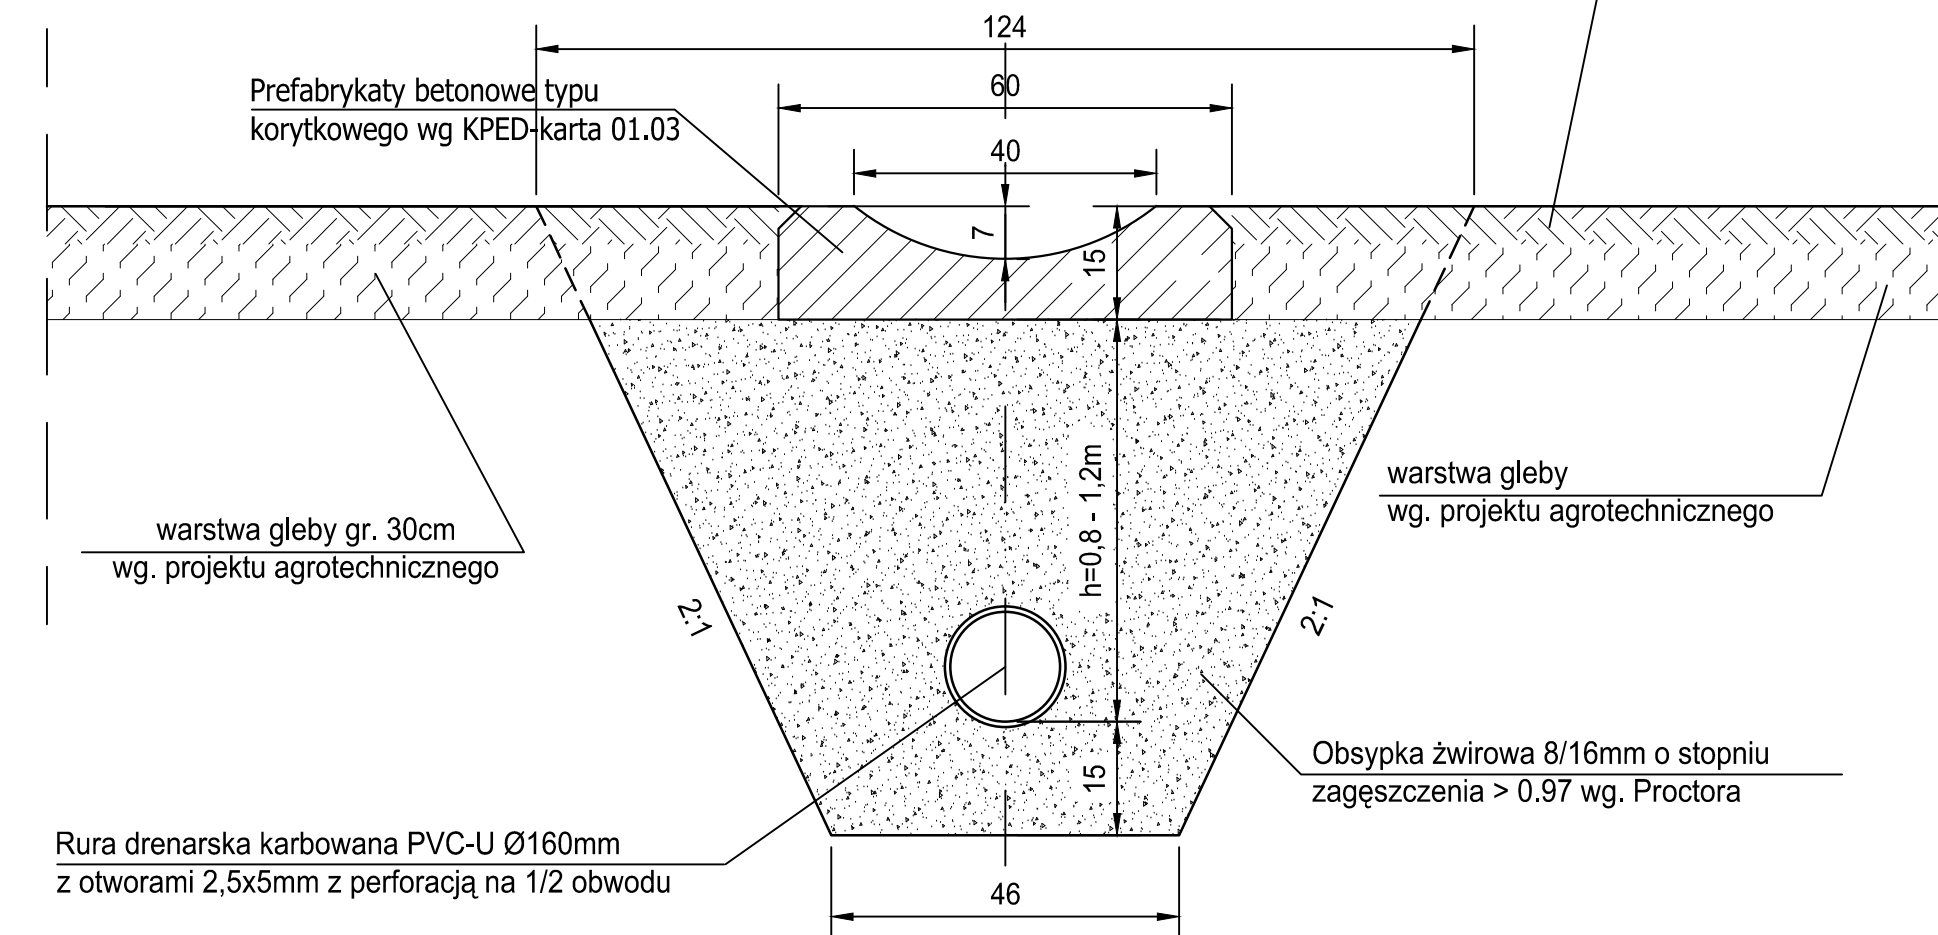
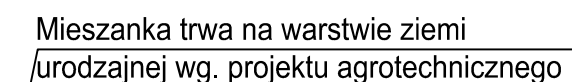
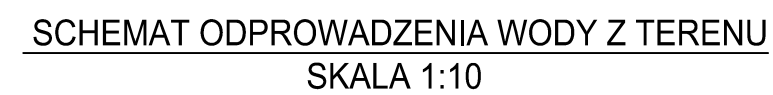
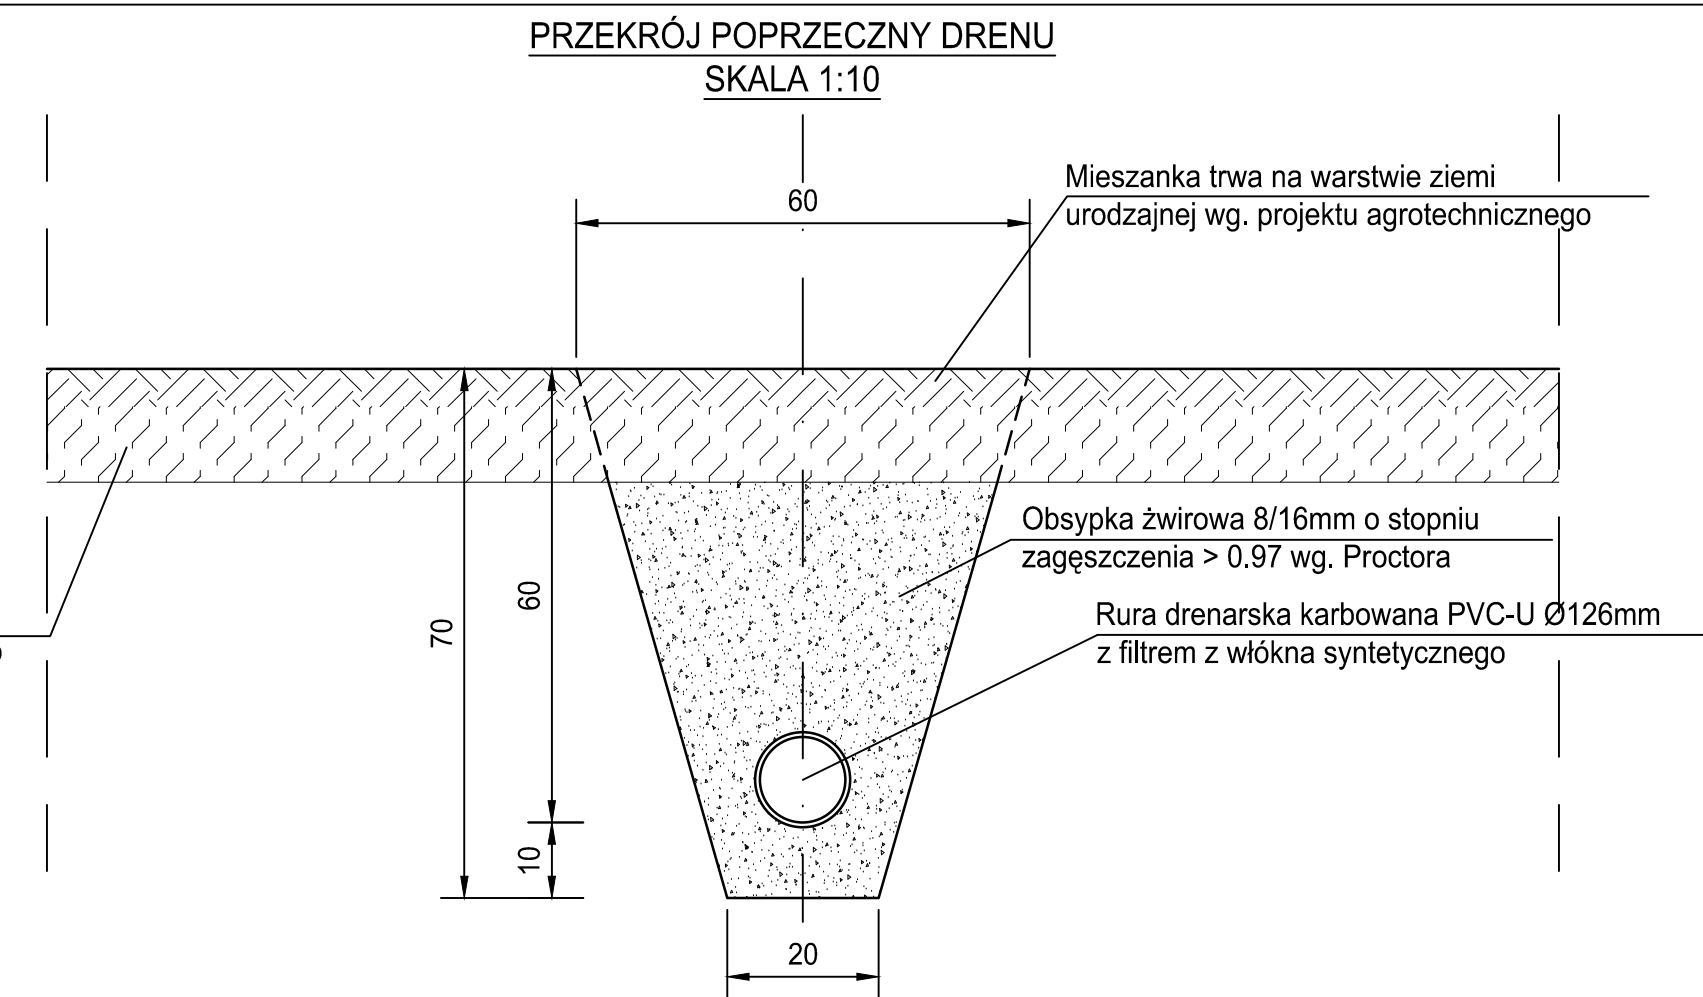


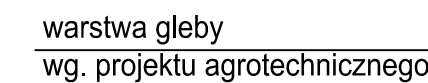

		inwestor:	
ZAKŁAD USŁUG KOMUNALNYCH			
70-080 Szczecin, ul. Ku Słońcu 125A			
branża: HYDROTECHNIKA			
projektant:	mgr inż. WALDEMAR BURY	227/Sz/86	
opracowujący:	mgr inż. TOMASZ CINDZIRAS	-	
opracowujący:	mgr inż. ŁUKASZ KALINOWSKI	-	
sprawdzający:	prof. dr hab. inż. JERZY WIRA	91/Sz/87	
nazwa przedsięwzięcia: BUDOWA CMENTARZA KOMUNALNEGO PRZY UL. BRONOWICKIEJ W SZCZECINIE - CZĘŚĆ I. ODWODNIENIE KWATER GRZEBAŁNYCH.			
nazwa rysunku: PRZEKROJE NORMALNE			
 Biurowo Projektów INBUD Pracownia Inżynierii Wodnej ul. Dąbrowskiego 1a. 70-100 Szczecin tel./fax +48 91 485 33 94		nr umowy:	WT/P/8/2012
		stadium:	PROJEKT WYKONAWCZY
		data:	KWIECIEŃ 2012r.
		skala rysunku:	1:10
		rysunek nr:	14