


ODWODNIENIE TORU ROLKOWEGO

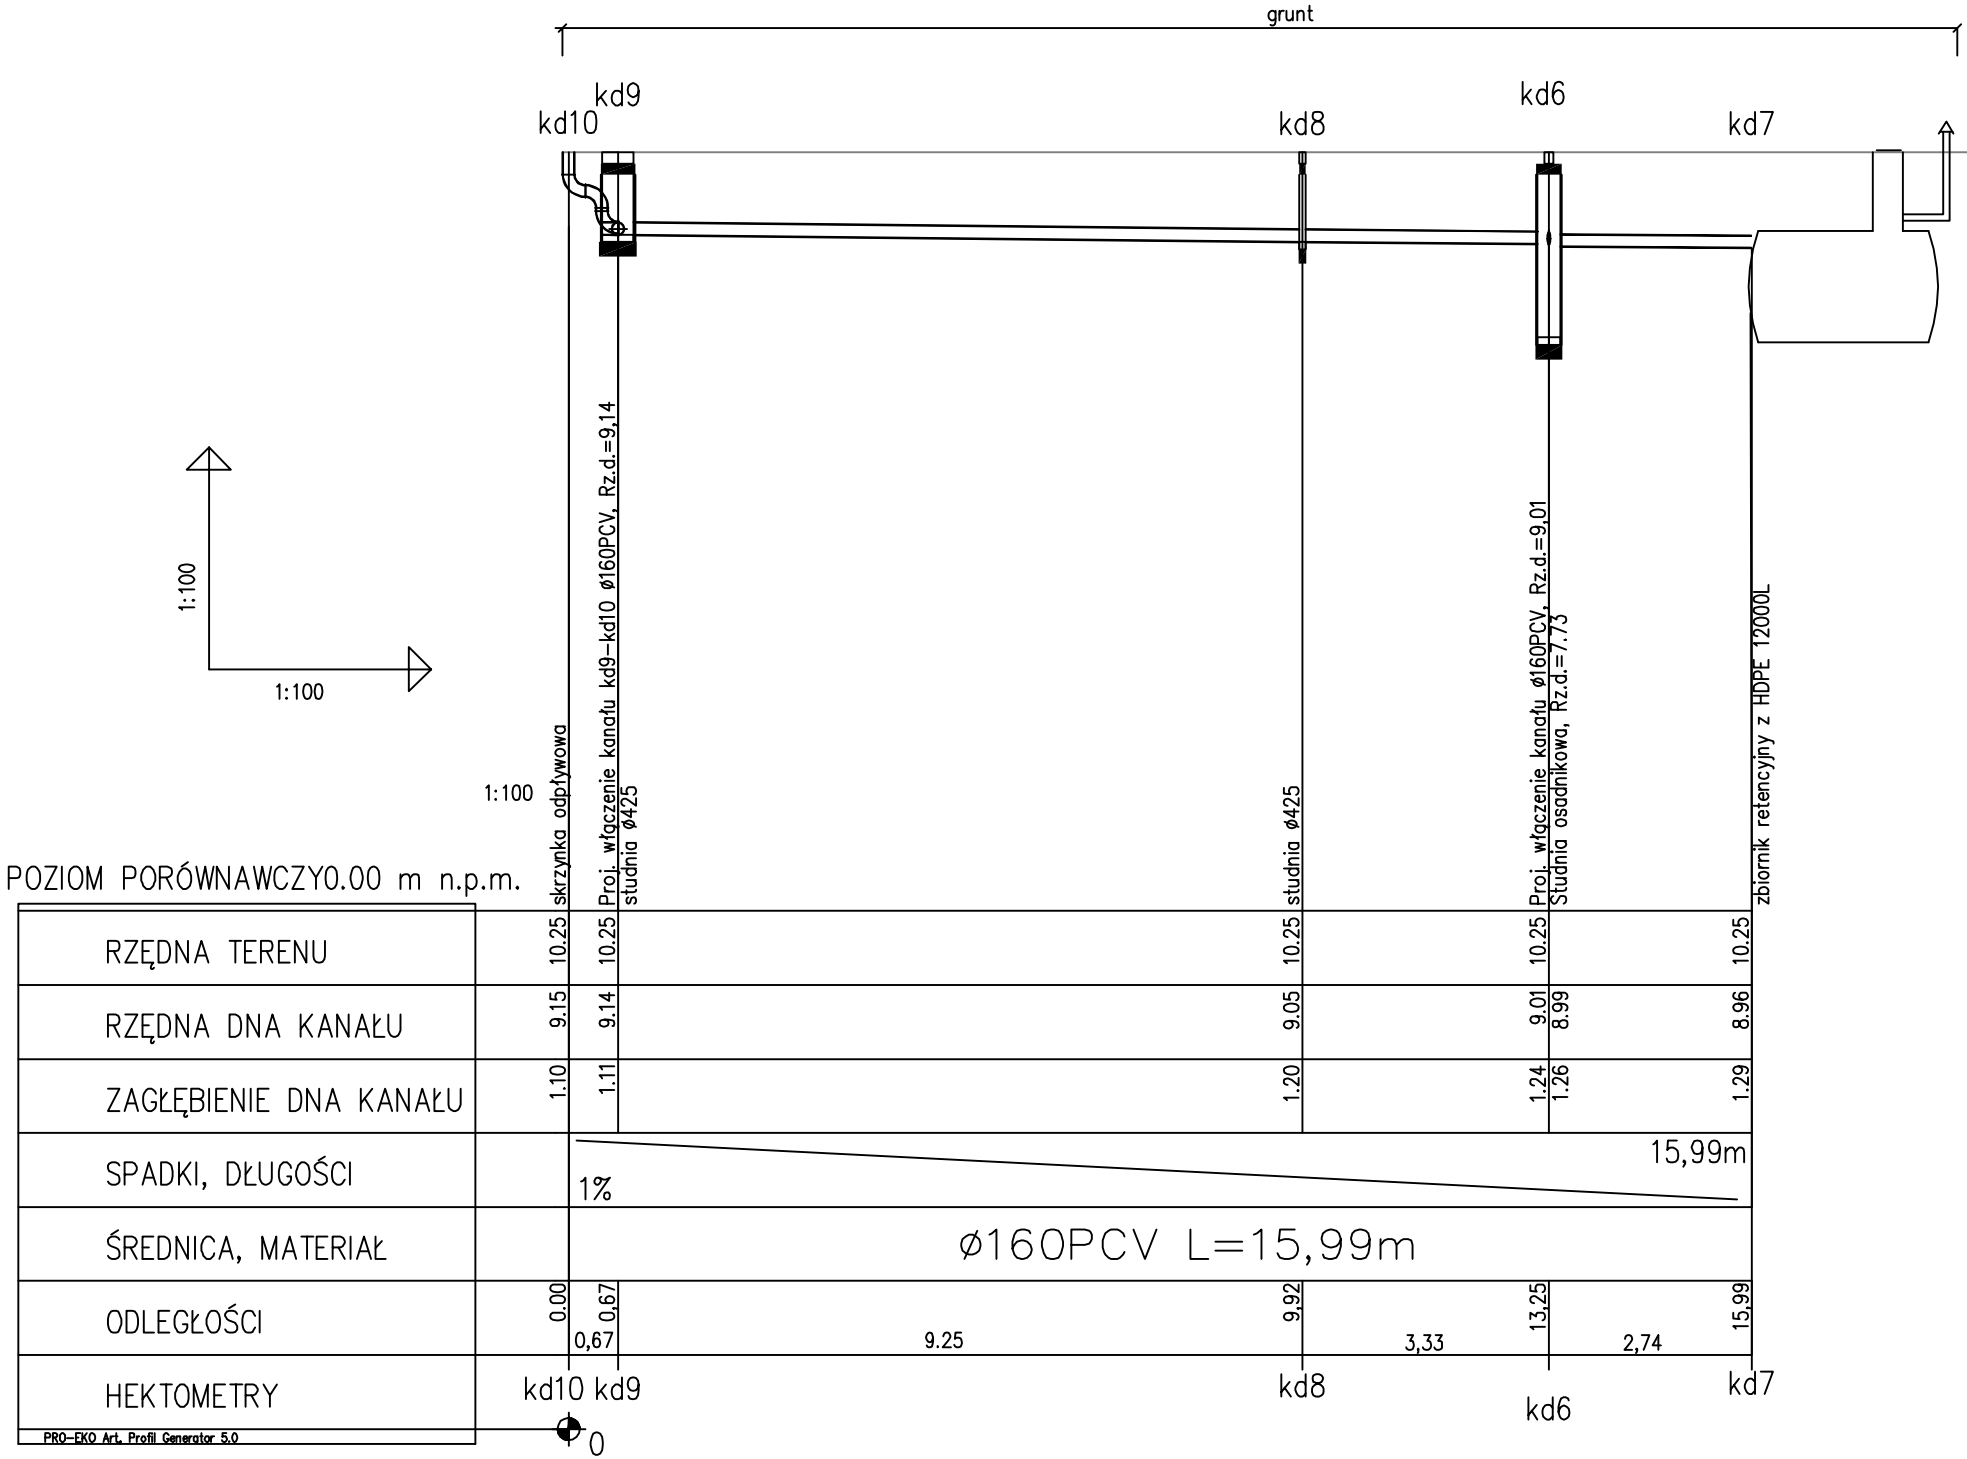

PRACOWNIA ARCHITEKTONICZNA STUDIO MT'97	ADRES: Ostoja 38/2, 72-005 Przecław e-mail: mtuszynski@onet.pl
INWESTOR: Zakład Usług Komunalnych w Szczecinie ul. Ku Słońcu 125a, 71-080 Szczecin	ADRES INWESTYCJI: Szczecin, ul. Drwali / Sadowa działka nr ewid. 9 (część działki)
INWESTYCJA: ZESPÓŁ BOISK REKREACYJNO-SPORTOWYCH Z NIEZBĘDNĄ INFRASTRUKTURĄ TECHNICZNĄ	NUMER RYSUNKU: 1S
TEMAT RYSUNKU: PROFILE PODŁUŻNE	SKALA: 1:100
TEMAT OPRACOWANIA: ZESPÓŁ BOISK REKREACYJNO-SPORTOWYCH Z NIEZBĘDNĄ INFRASTRUKTURĄ TECHNICZNĄ	DATA: grudzień 2011
AUTORZY OPRACOWANIA	PODPIS:
Projektant (branża sanit.): mgr inż. Adam Boridko nr upr. 322/Sz/86	
Opracował (branża sanit.): mgr inż. Artur Poterek	