


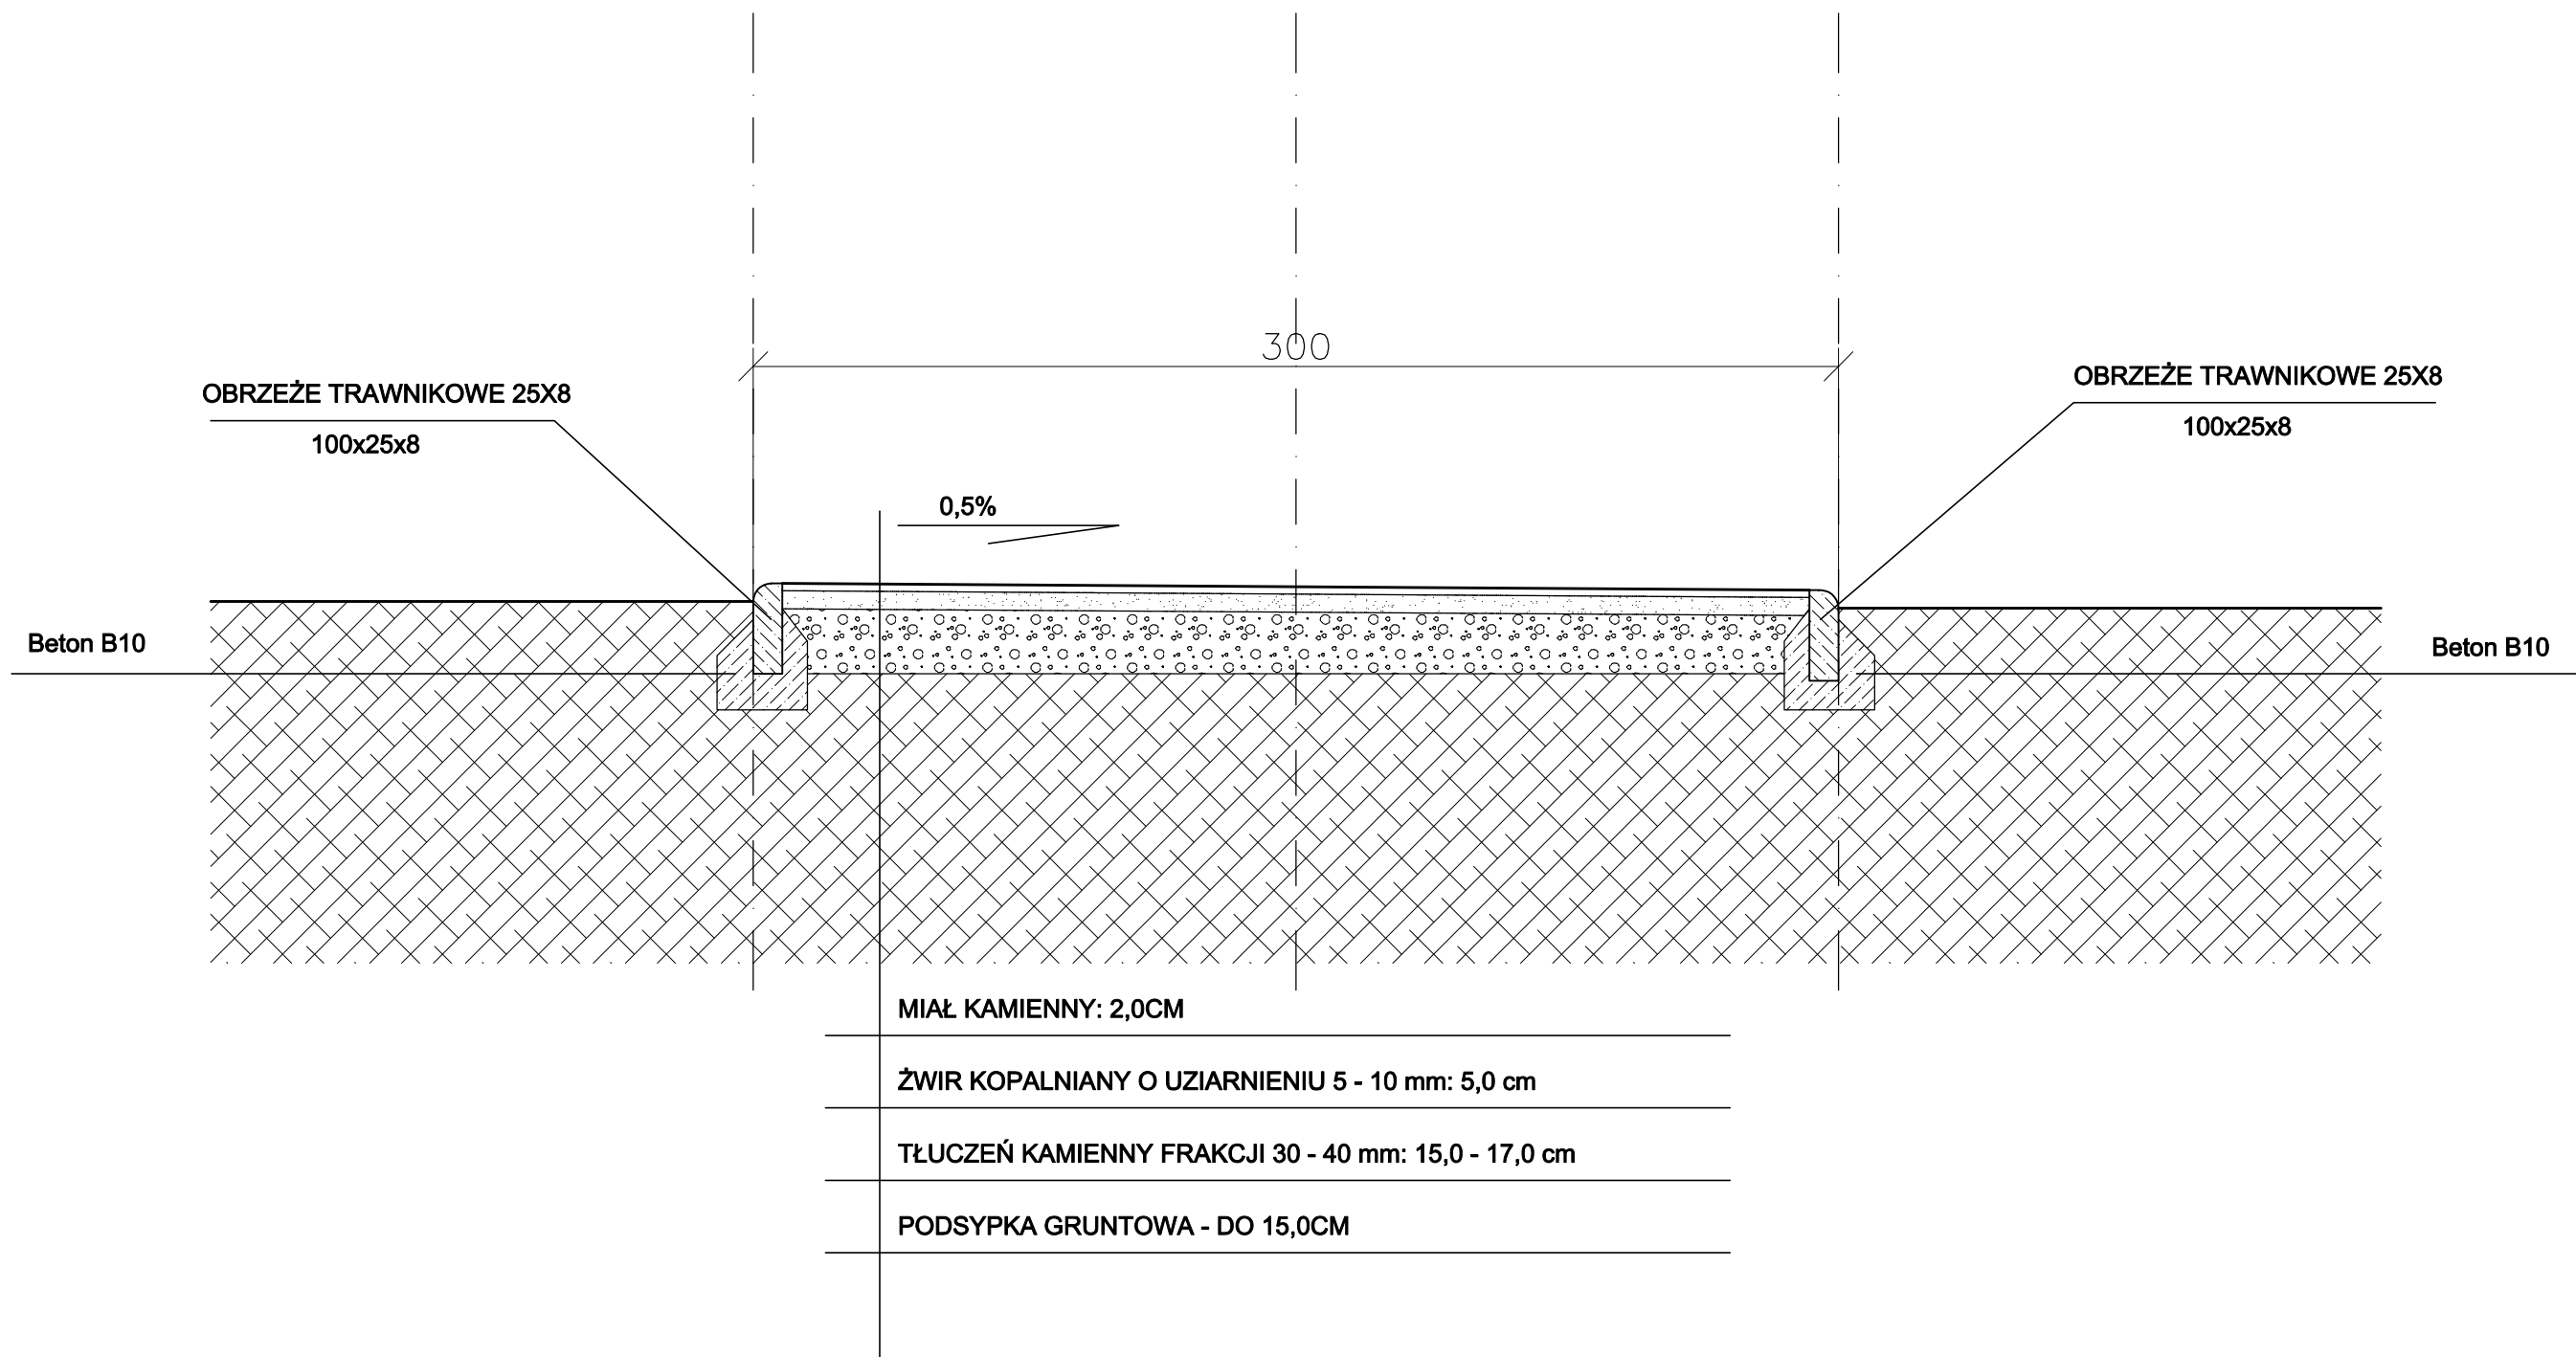

UWAGI:

1. Podsypkę gruntową zgęścić mechanicznie do $\rho_d > 0,6$



Temat: REWITALIZACJA TERENU PO CMENTARZU EWANGIELICKIM.		Inwestor: Zakład Usług Komunalnych Szczecin ul. Ku Słońcu 125a	
Tytuł rys.: Przekrój poprzeczny przez konstrukcje ciągów komunikacyjnych.		Adres inwestycji:	Branża:
		Szczecin, ul. Smutna, działka 37/6 obr. 4153,	Arch.
"Abrys" Pracownia Projektowa, Obsługa Inwestycji 70-780 Szczecin, ul. Lniana 29 tel.914615871, e-mail:abrys1@o2.pl		Projektował: arch. Piotr Błażejewski upr. 144/sz/89	Skala:
		Opracował: mgr inż. Łukasz Krytkowski	1:20
			Nr. rys:
			5a