




UWAGI:

1. Podsypkę gruntową zgęścić mechanicznie do $\text{Id} > 0,6$

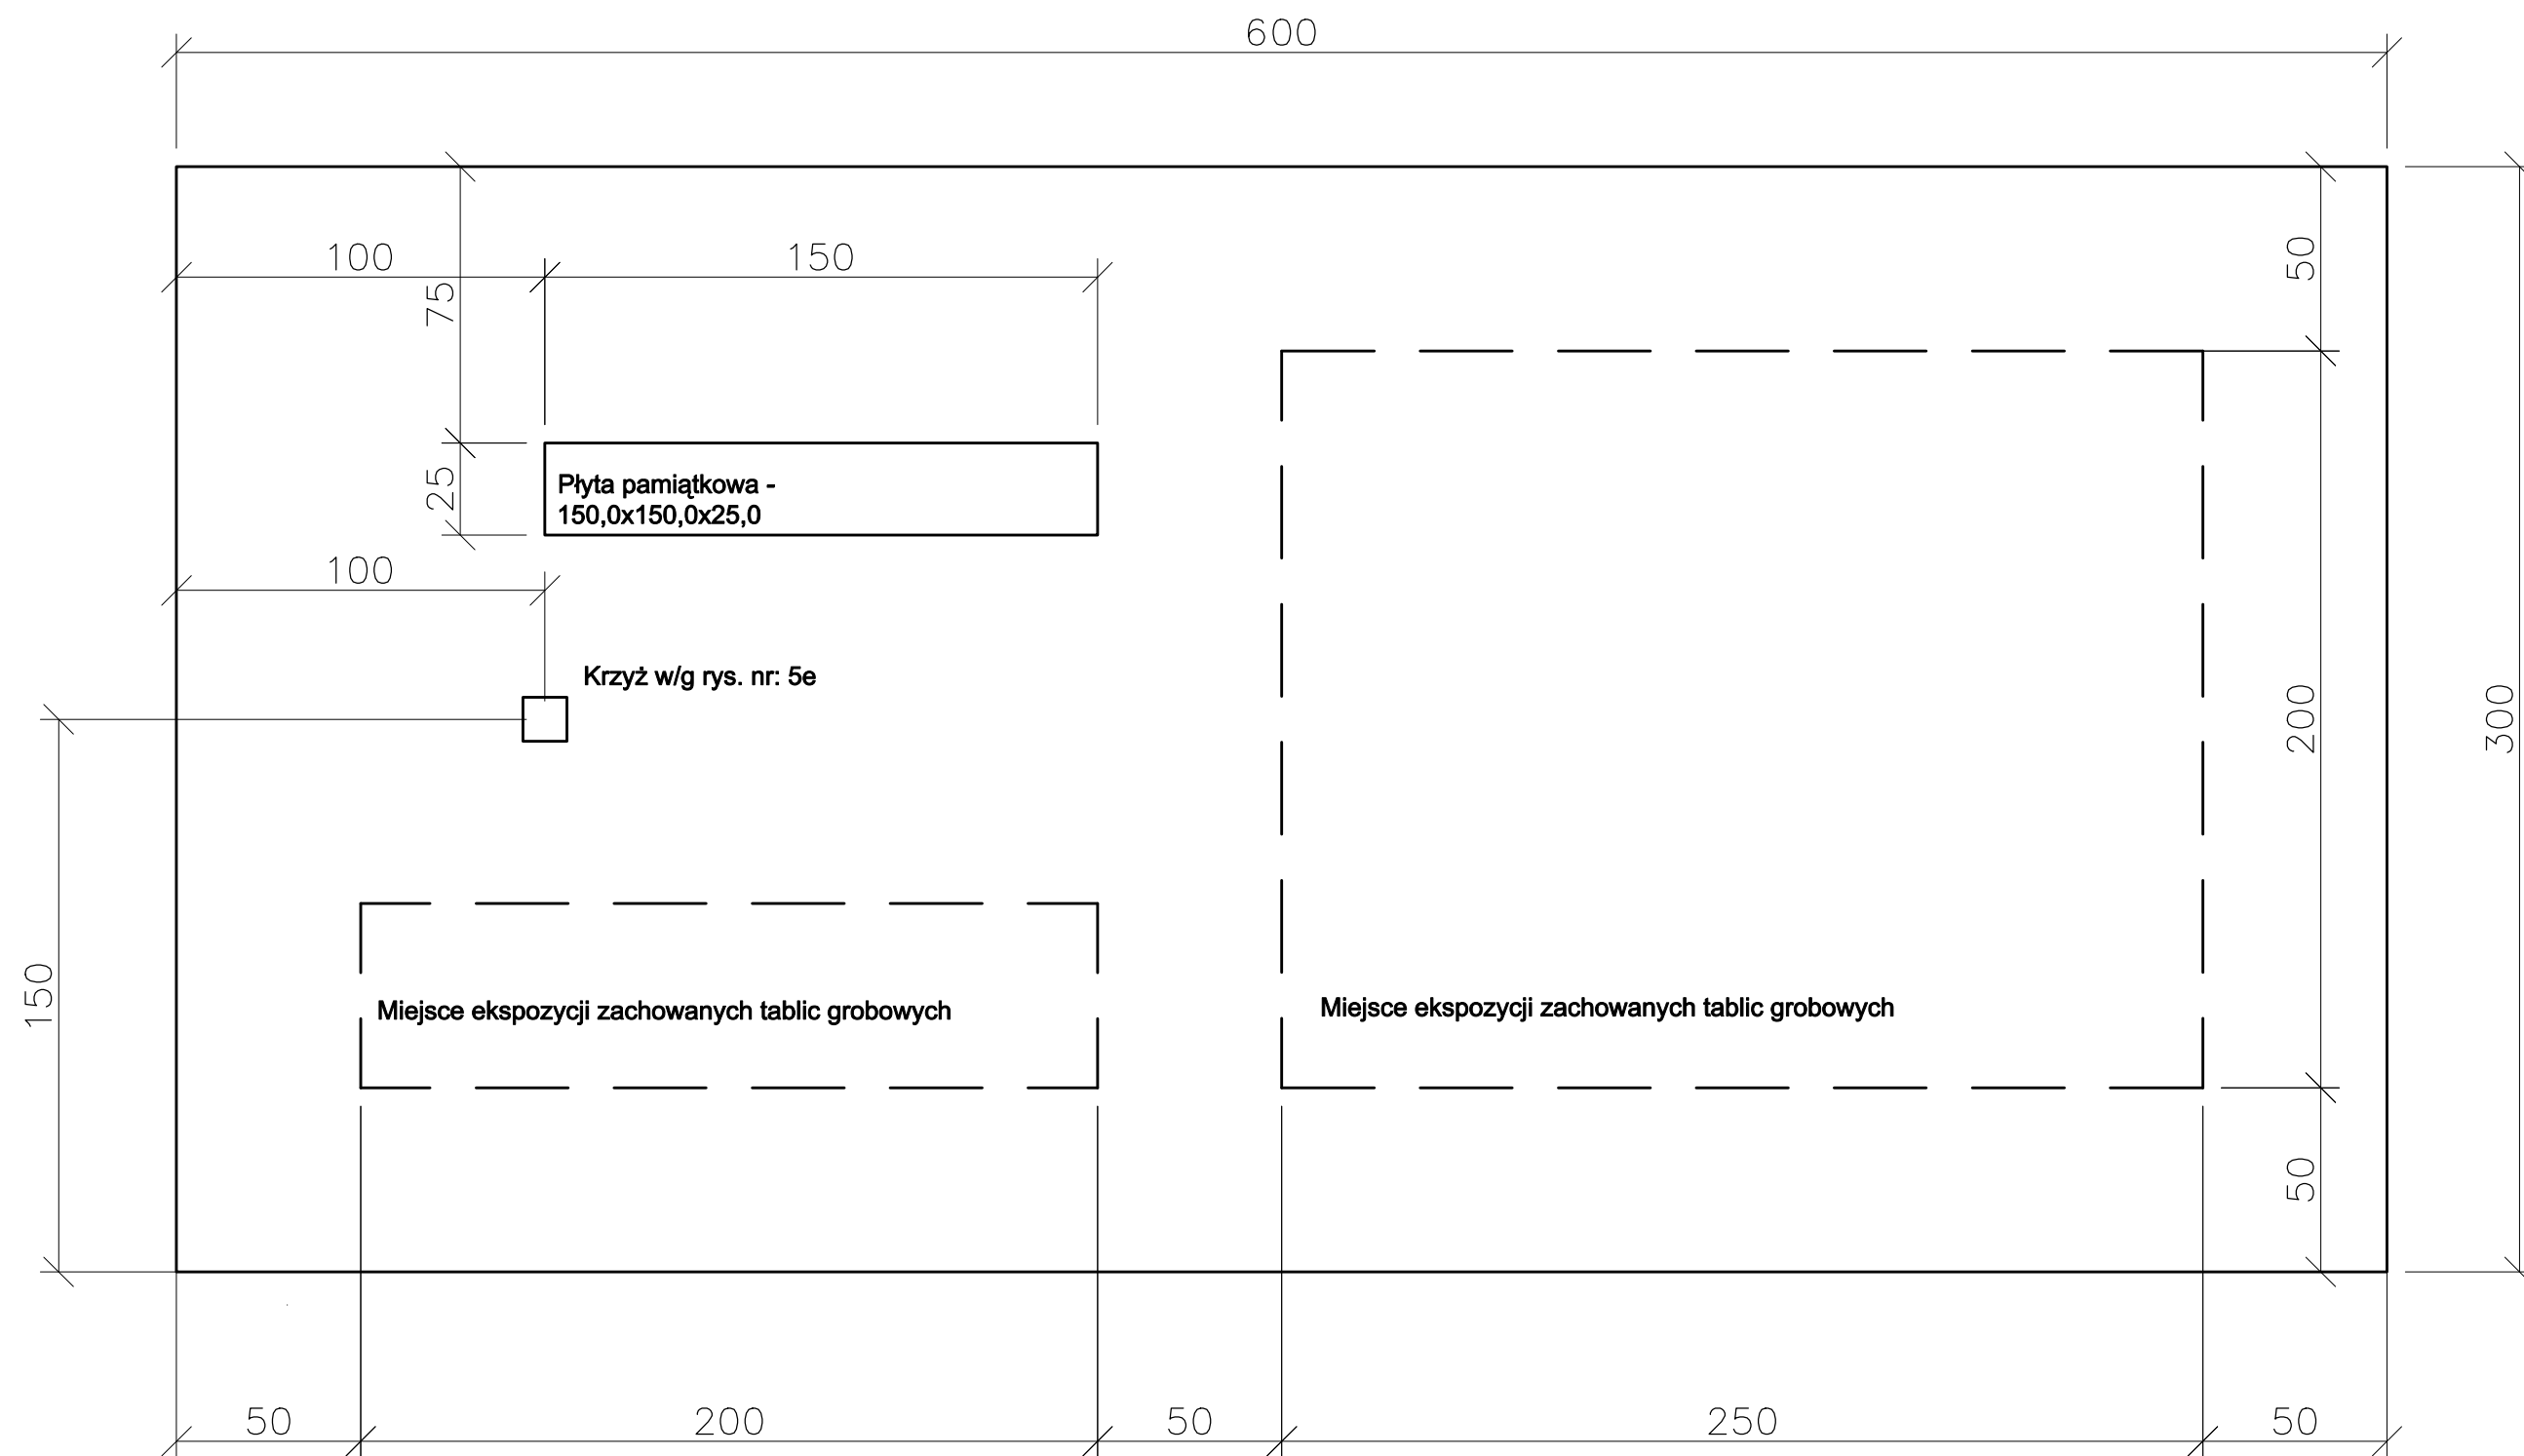

Temat: REWITALIZACJA TERENU PO CMENTARZU EWANGIELICKIM.		Inwestor: Zakład Usług Komunalnych Szczecin ul. Ku Słońcu 125a	
Tytuł rys.: Rzut płyty lapidarium		Adres inwestycji: Szczecin, ul.Smutna, działka 37/6 obr. 4153,	Branża: Arch.
			Data: 09.11
"Abrys" Pracownia Projektowa, Obsługa Inwestycji 70-780 Szczecin, ul. Lniana 29 tel.914615871, e-mail:abrys1@o2.pl		Projektował: arch. Piotr Błażejewski upr. 144/sz/89	Skala: 1:20
		Opracował: mgr inż. Łukasz Krytkowski	Nr. rys: 6a