


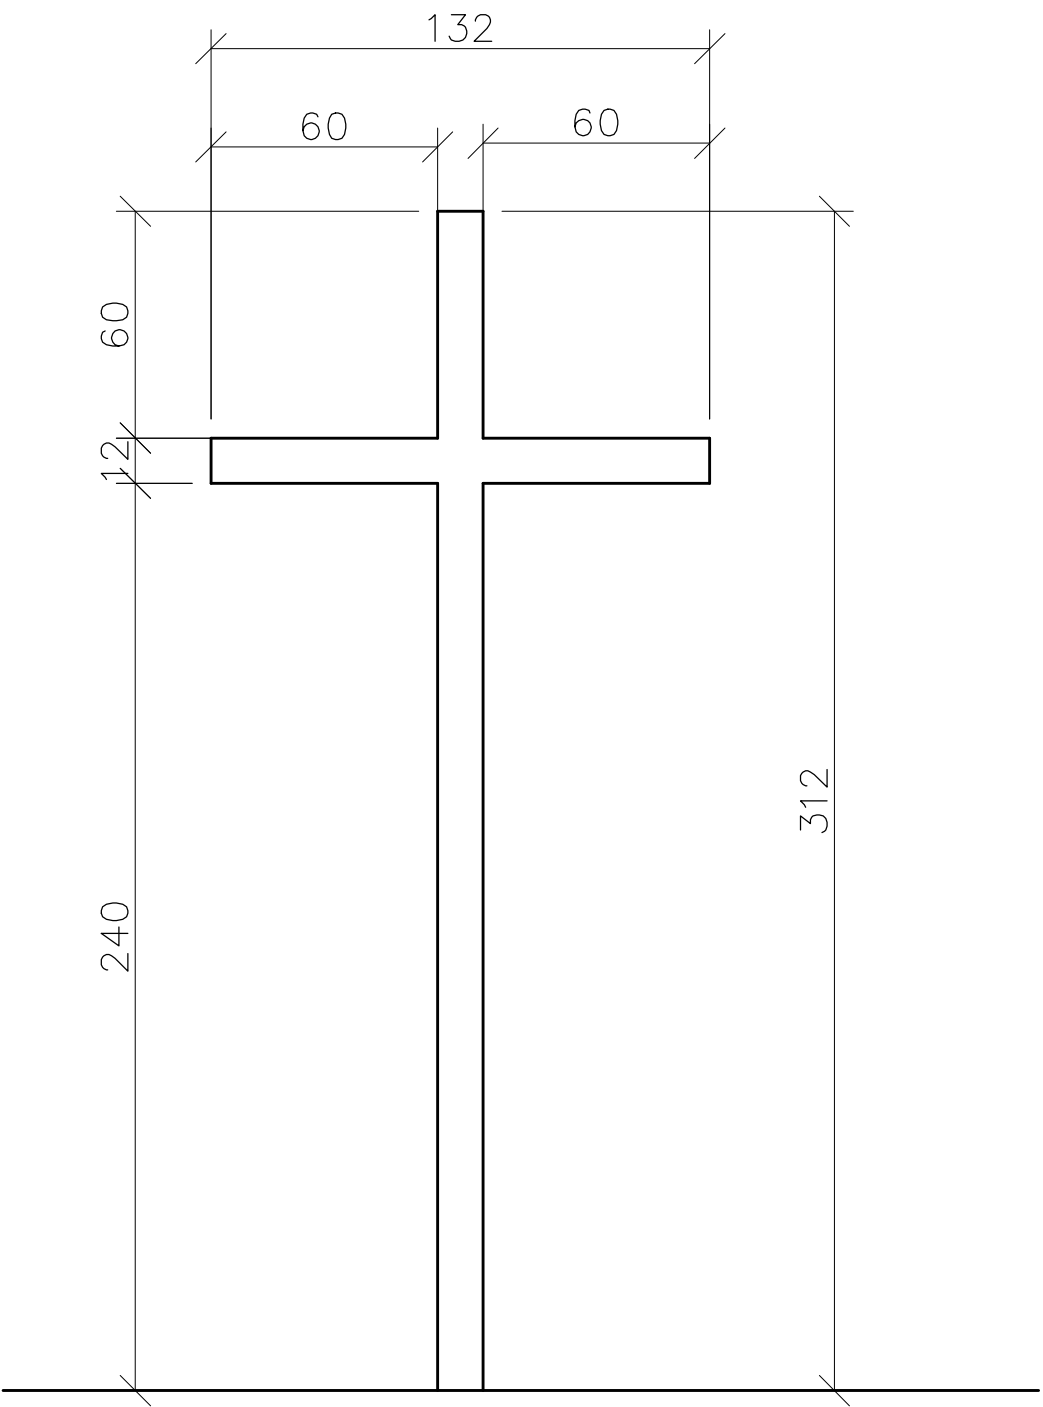

UWAGI:

Krzyż wykonać z drewna modrzewiowego, z belek o przekroju: 12,0 x 12,0cm
Krzyż zamontować w płycie za pomocą zatopionych katowników stalowych.

	Temat: REWITALIZACJA TERENU PO CMENTARZU EWANGIELICKIM.		Inwestor: Zakład Usług Komunalnych Szczecin ul. Ku Słońcu 125a		
	Tytuł rys.: Projekt krzyża		Adres inwestycji: Szczecin, ul. Smutna, działka 37/6 obr. 4153,		Branża: Arch.
					Data: 09.11
	"Abrys" Pracownia Projektowa, Obsługa Inwestycji 70-780 Szczecin, ul. Lniana 29 tel.914615871, e-mail:abrys1@o2.pl		Projektował: arch. Piotr Błażejewski upr. 144/sz/89		Skala: 1:20
			Opracował: mgr inż. Łukasz Krytkowski		Nr. rys: 6d