

**Notatka służbowa
ze spotkania w sprawie realizacji prac projektowych**

zadanie pn. :


„Rewitalizacja Kwatery Zasłużonych na terenie Cmentarza Centralnego w Szczecinie”

spisana w dniu 07.12.2011r.

Ustalenia:

1. Przemoczyć na zastawie urządzeń technologicznych fontanny z kwater 44 (lewa strona ridge ku baronowi)
 2. Wykonać oddzielne zastawki hydrostatu ogólnego zlokalizowanego przy dojeździe fontanny
 3. Zamontować wózek wózek hydrostatu fontanny
 4. Przemoczyć kwaterę kwaterującą (w ruinie) z granitowym odwodnieniem dachu z klepsydrową
 5. Odprawić wodę do kanalizacji z powrotem z kanalizacji (2W.2)
- Na tym notatkę zakończono i podpisano

1. Bożena Kosińska
2. Magdalena Sulciewicz
3. Jolanta Libanowska

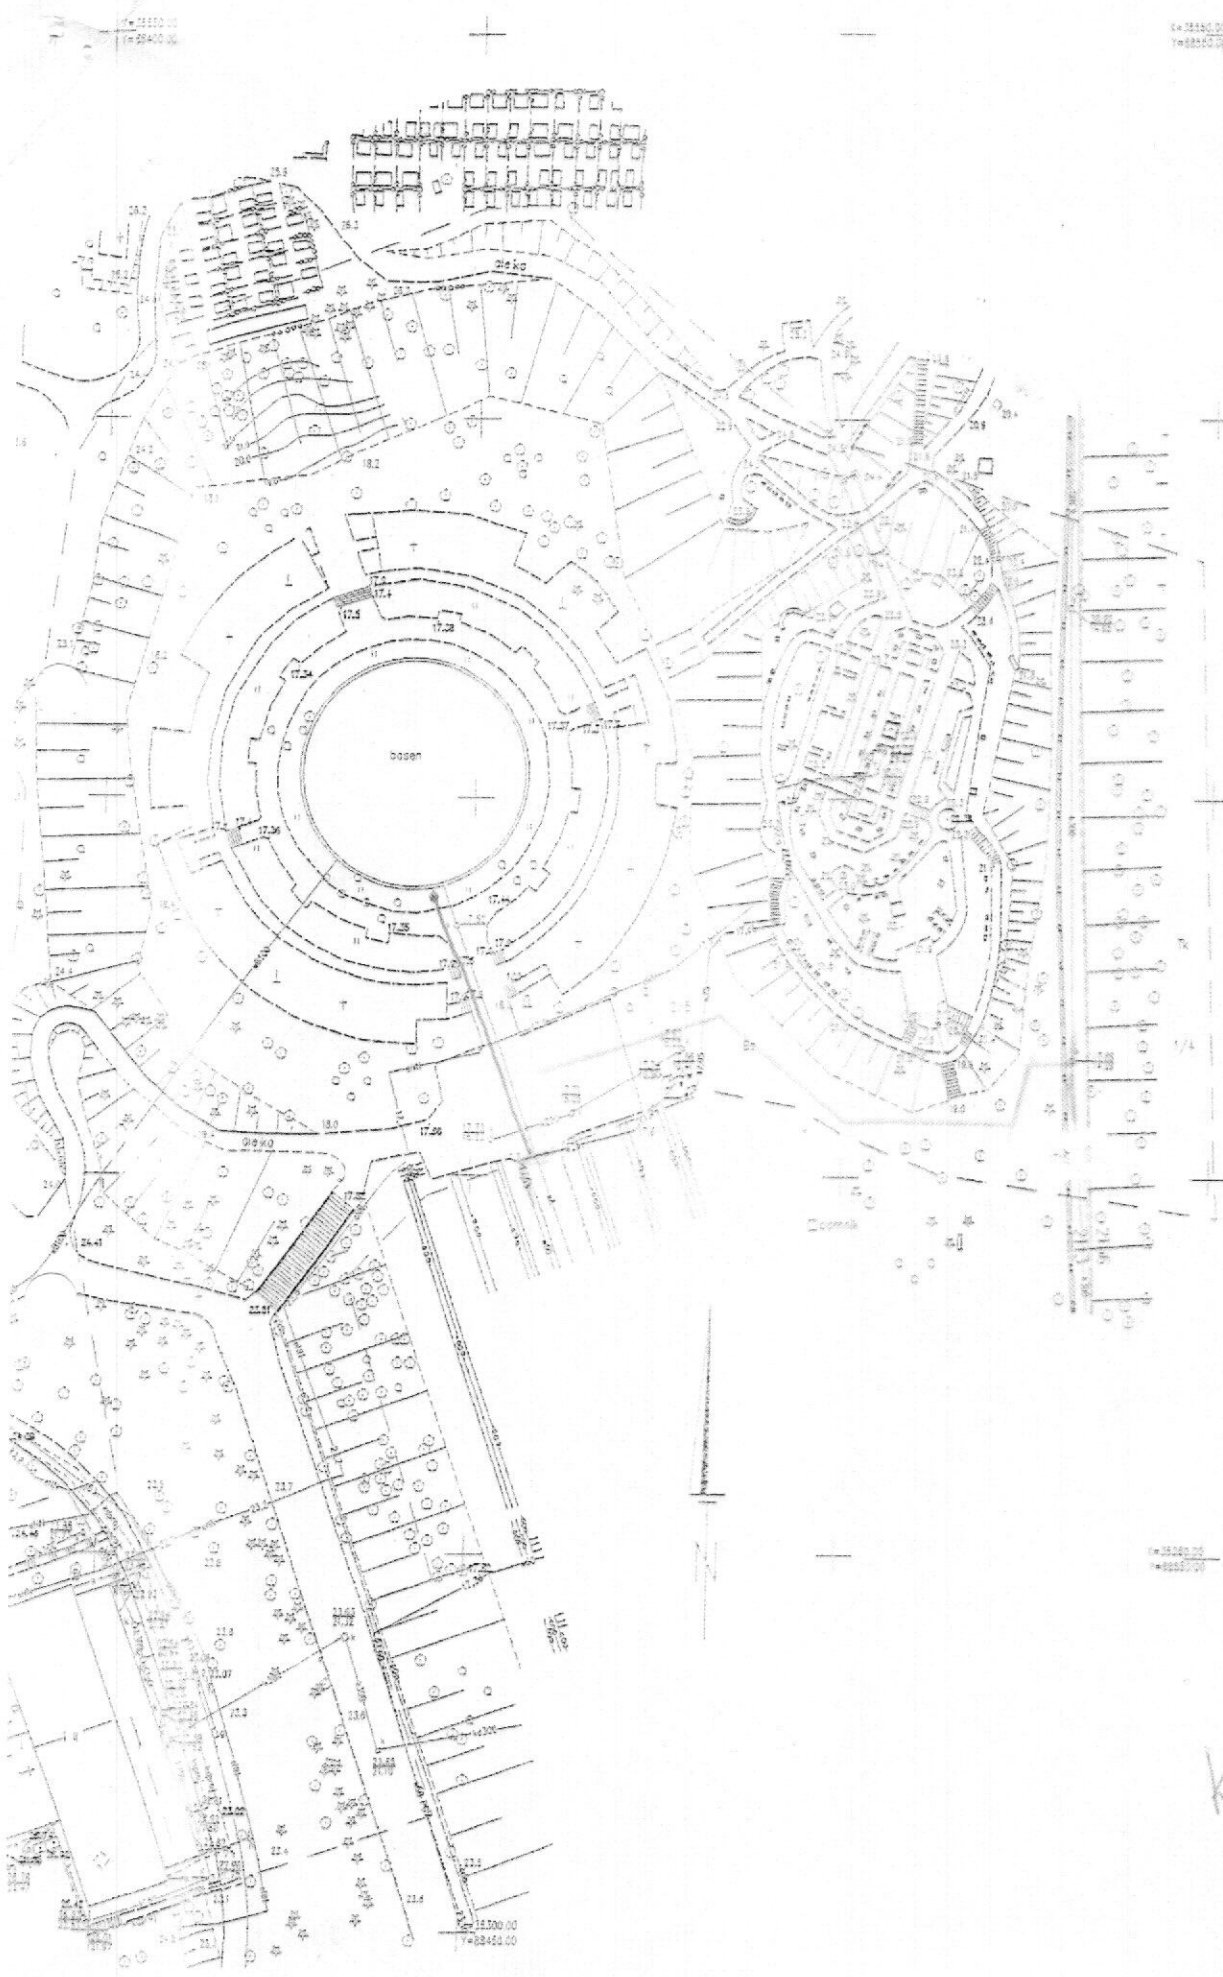

Kuotero 44
per Skoli