


PROJEKTOWANA SZAFKA ELEKTRYCZNA SK1

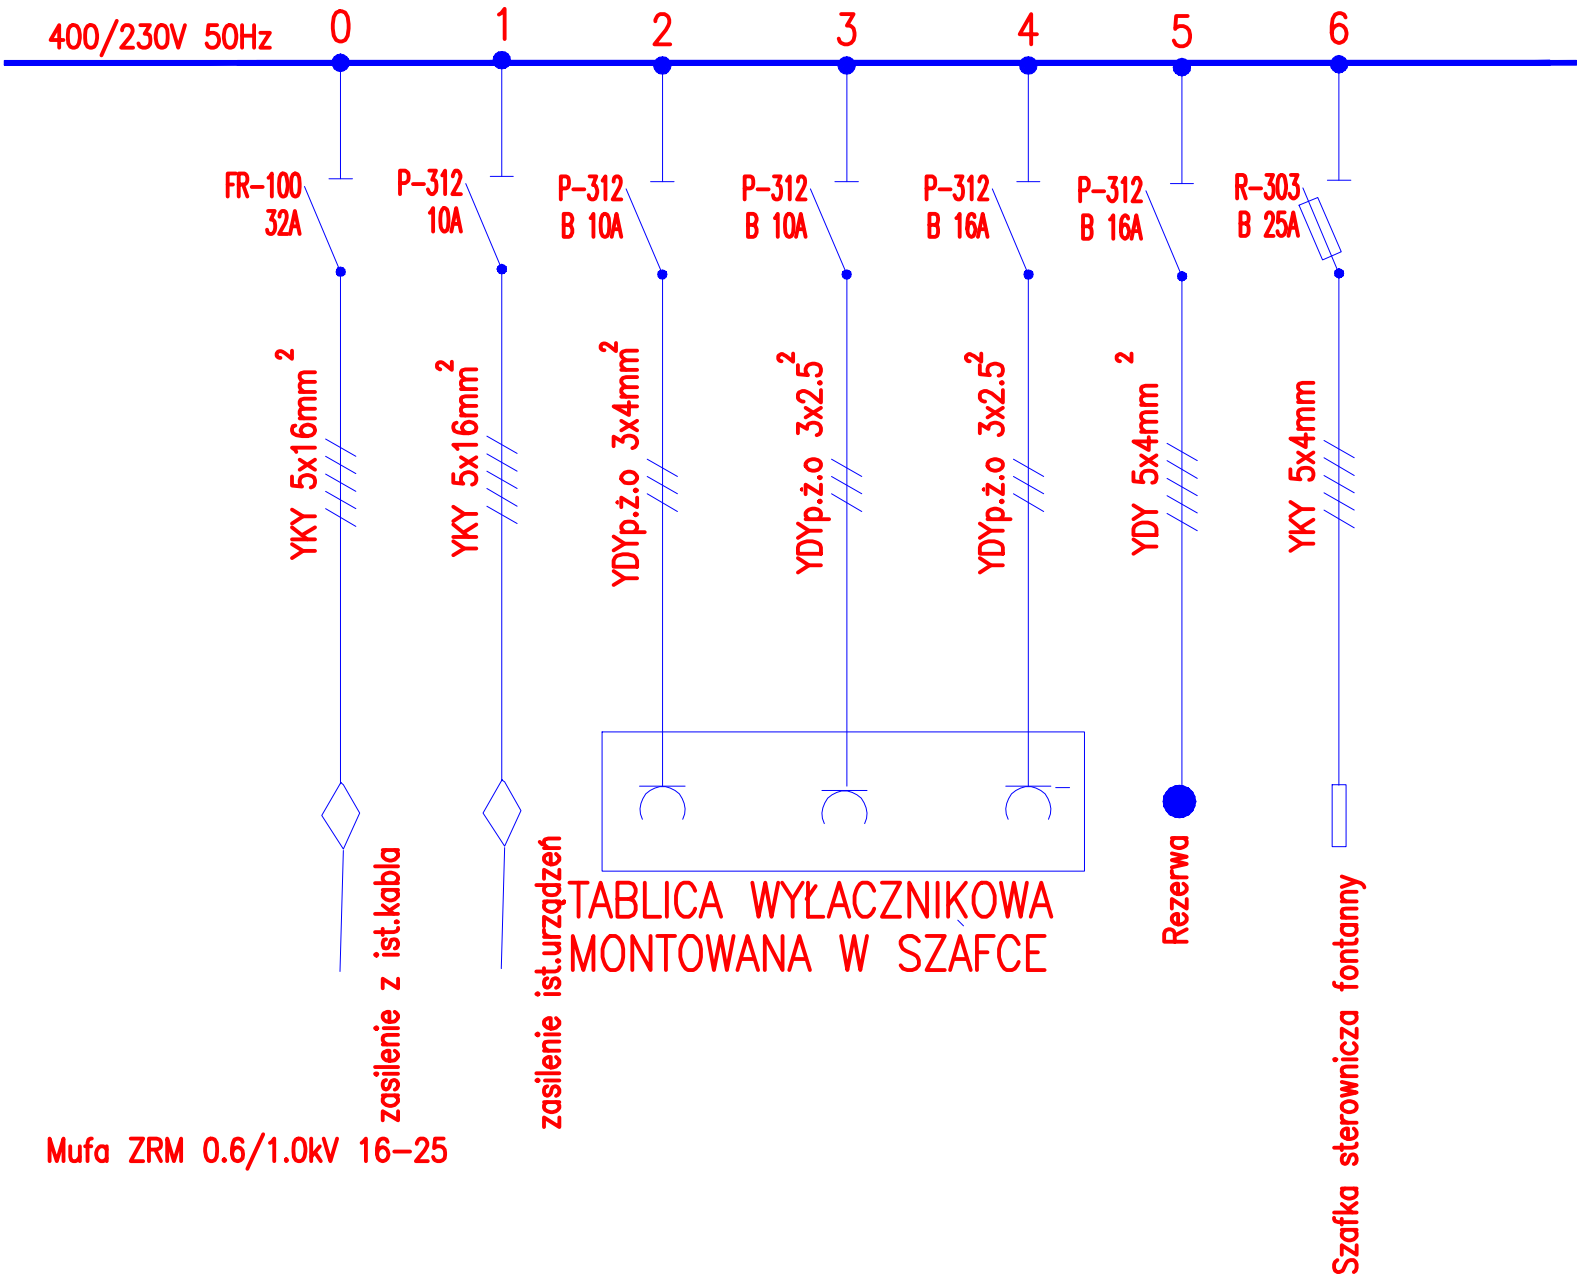

Ochrona przeciwporażeniowa
przez samoczynne wyłączenie zasilania

SZAFKA SK1

PPKZ		PRACOWNIA PROJEKTOWA KONSERWACJI ZABYTKÓW Spółka z o.o. ul. Zielonogórska 35, 71-084 SZCZECIN, tel 4530922 tel/fax 4530850	
TREŚĆ: REWITALIZACJA KWATERY ZASŁUŻONYCH NA TERENIE CMENTARZA CENTRALNEGO W SZCZECINIE Cmentarz Centralny, cz. dz nr 2/5, obręb 2113 Szczecin, woj. zachodniopomorskie PROJEKT ZAGOSPODAROWANIA TERENU LINIA KABLOWA 0.4kV-WLZ		NR ZLEC.: WT/H/6/2011	DATA: 12.2011
PROJEKTANT: Nr uprawnień: 23/Sz/84	mgr inż.Hanna Własczuk		SKALA: ./.
SPRAWDZIŁ: Nr uprawnień: 53/Sz/78	mgr inż.Aleksander Wieczorkiewicz		NR RYS.: 2