


X=35550.00
Y=88400.00

X=35550.00
Y=88550.00

**PRZEDMIOT OPRACOWANIA: NIECKA BASENU
NA TERENIE CMENTARZA CENTRALNEGO
W SZCZECINIE dz. nr 2/5 obręb 2113**

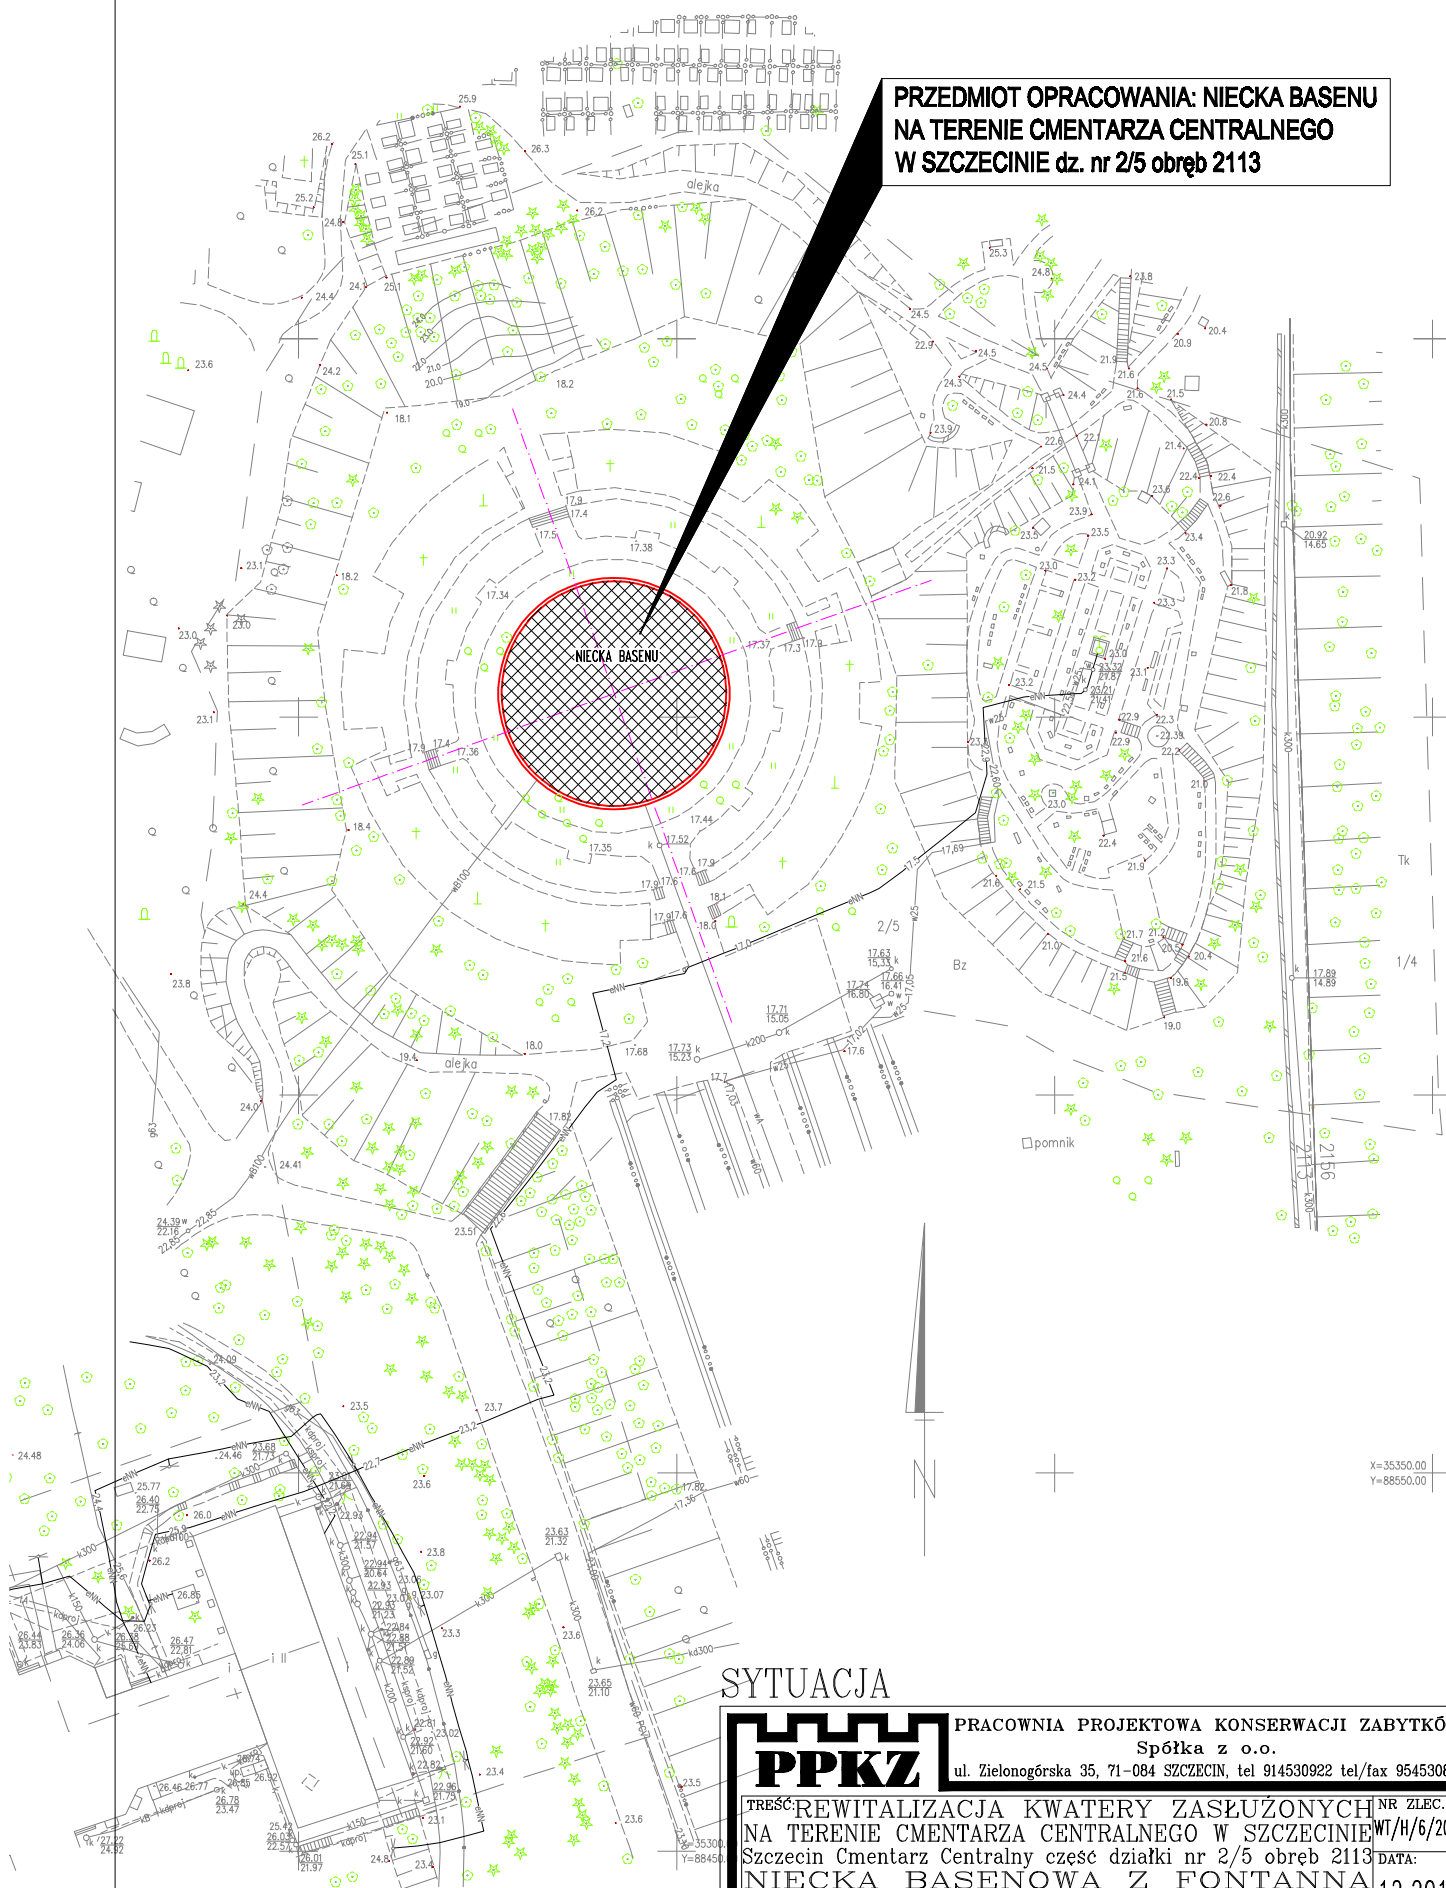

SYTUACJA



PRACOWNIA PROJEKTOWA KONSERWACJI ZABYTKÓW
Spółka z o.o.
ul. Zielonogórska 35, 71-084 SZCZECIN, tel 914530922 tel/fax 954530850

TREŚĆ: REWITALIZACJA KWATERY ZASŁUŻONYCH NA TERENIE CMENTARZA CENTRALNEGO W SZCZECINIE
Szczecin Cmentarz Centralny część działki nr 2/5 obręb 2113
NIECKA BASENOWA Z FONTANNĄ
INWENTARYZACJA

NR ZLEC.:
WT/H/6/2011

DATA:
12.2011

PROJEKTANT: inż. Leszek Demski
nr upr.: 297/Sz/B6; ZAP/80/3793/02
uprawnienia WKZ nr 26/94

SKALA:
1:1000

OPRACOWAŁ: Zbigniew Smoliński

NR RYS.:
1/1; E