





RZUT FONTANNY
skala 1:100

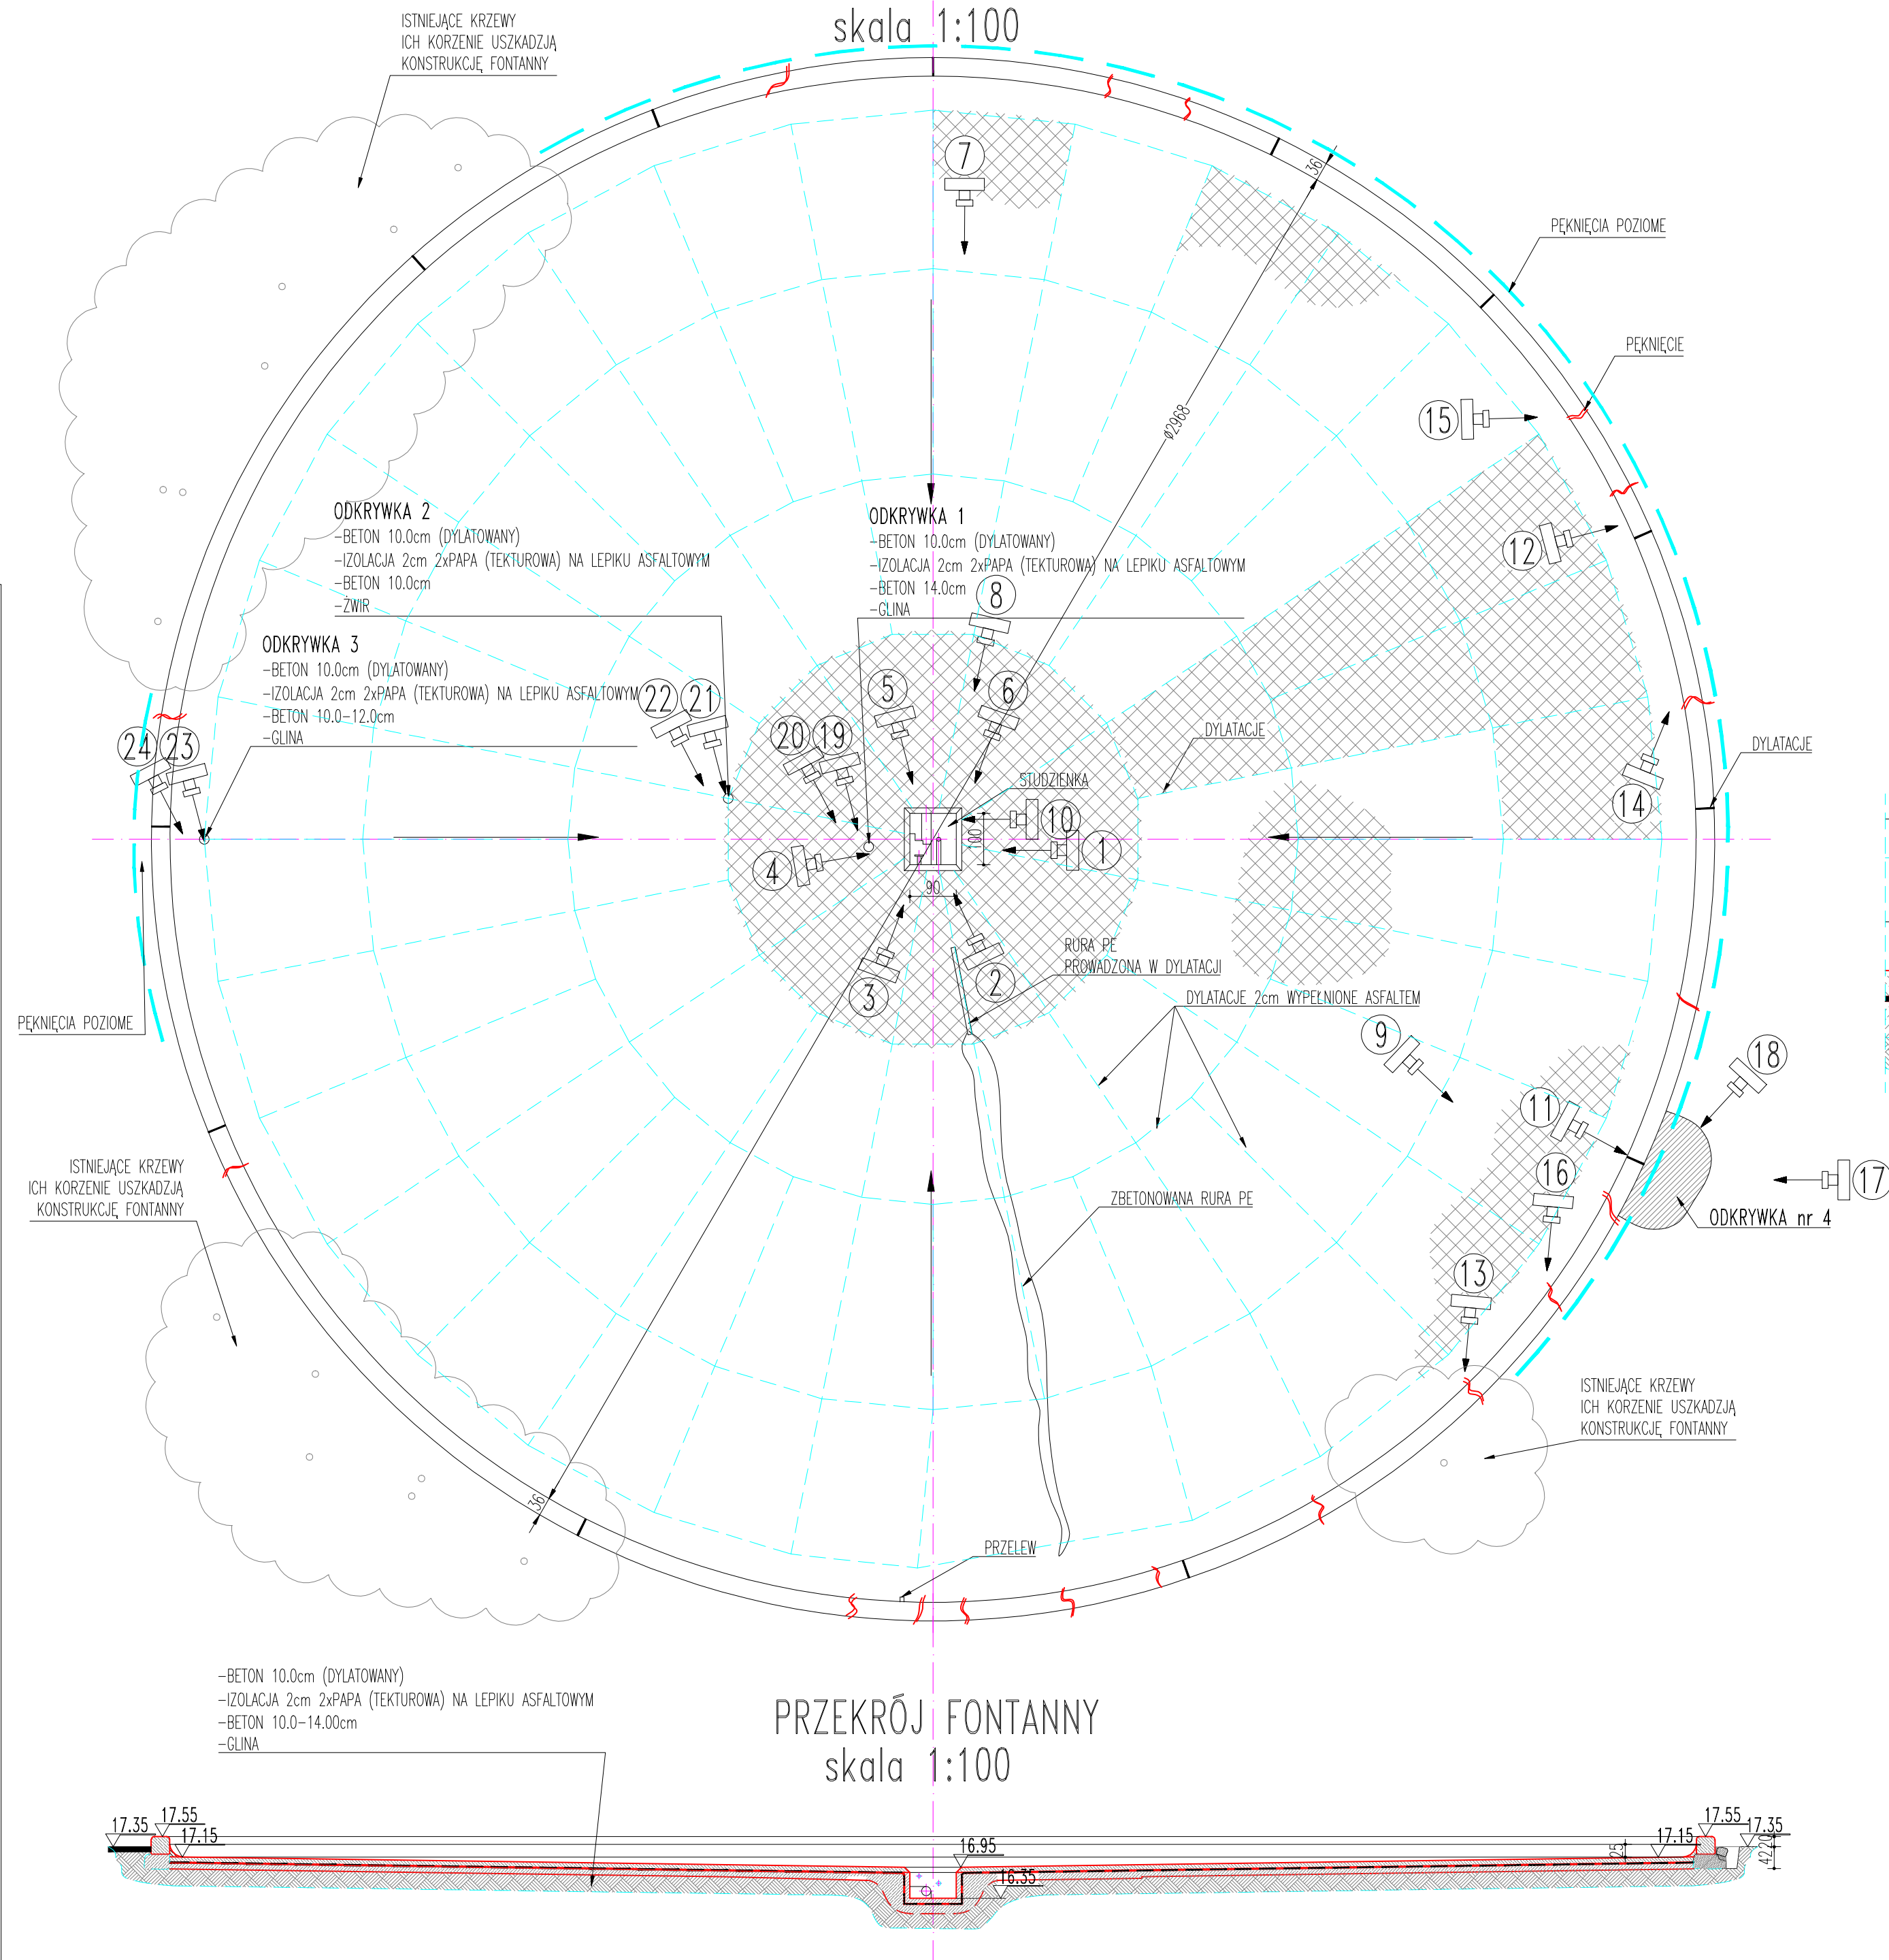

ODKRYWKA nr 4 – BRZEG FONTANNY
skala 1:20

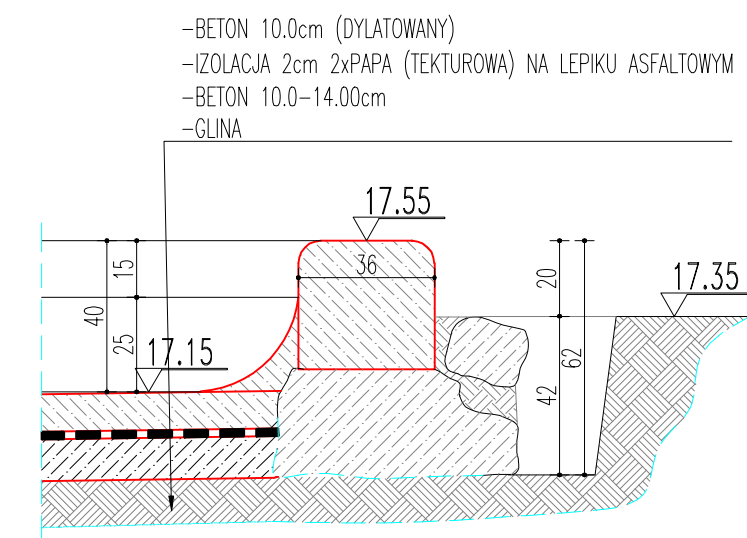

STUDZIENKA FONTANNY
skala 1:20

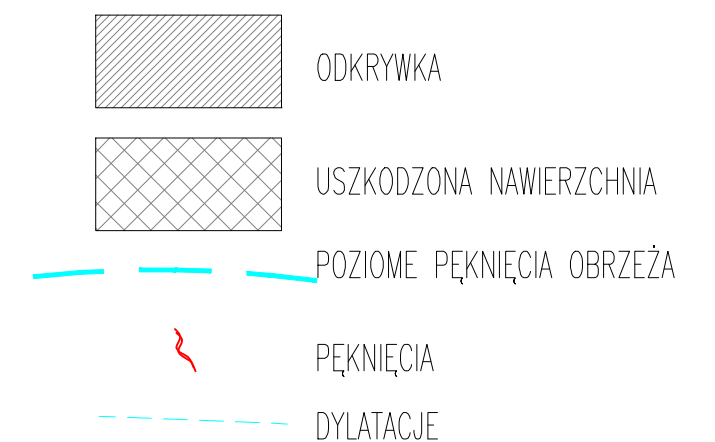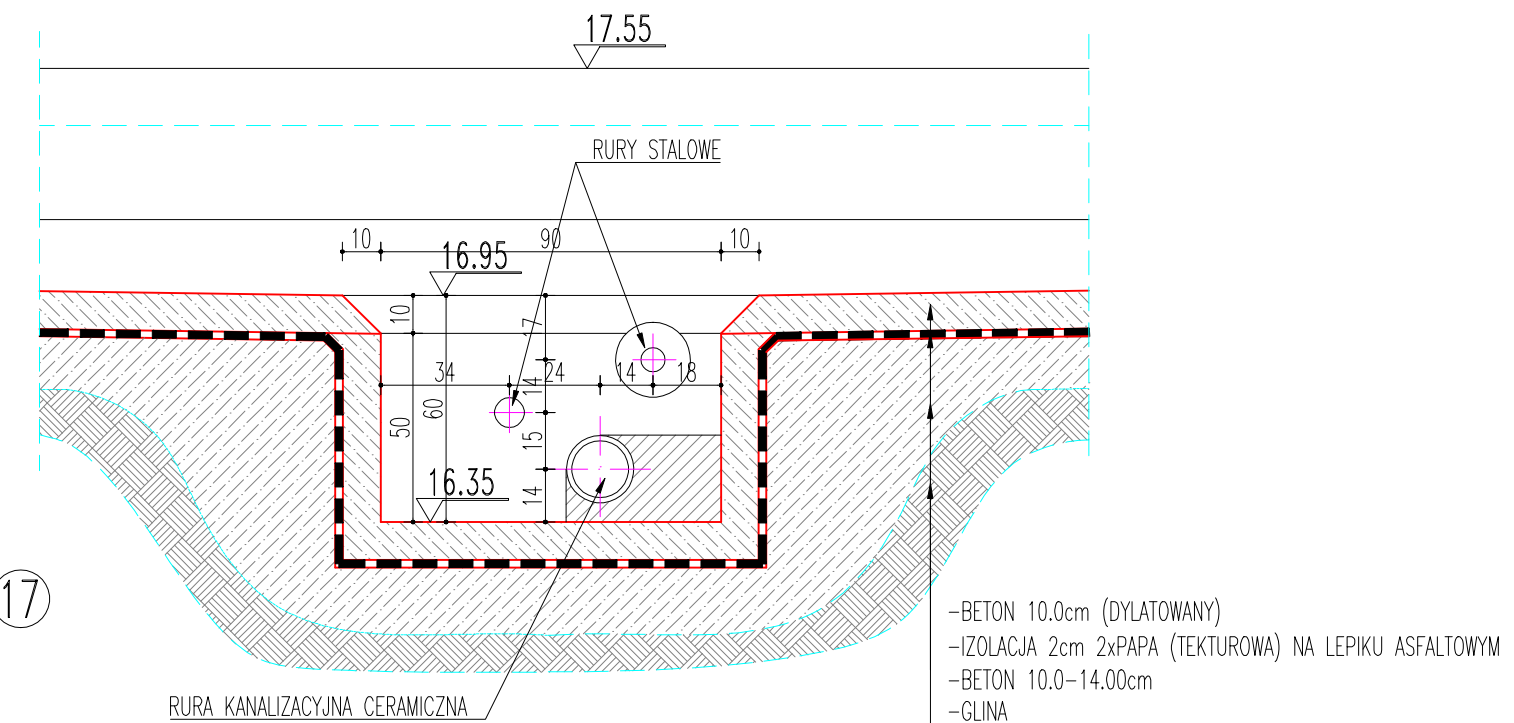RZUT I PRZEKRÓJ
DETALE; ZDJĘCIA



PPKZ

PRACOWNIA PROJEKTOWA KONSERWACJI ZABYTKÓW
 Spółka z o.o.
 ul. Zielonogórska 35, 71-084 SZCZECIN, tel. 914530822 tel./fax. 914530850

TREŚĆ: REWITALIZACJA KWATERY ZASŁUŻONYCH NA TERENIE CMENTARZA CENTRALNEGO W SZCZECINIE
 Szczecin Cmentarz Centralny część działki nr 2/5 ohrb 2115
NIIEKA BASENOWA Z FONTANNĄ
EKSPERTYZA STANU TECHNICZNEGO-KONSTRUKCJA

NR ZLEC.:
WT/H/6/2011
 DATA:
12.2011
 SKALA:
1:100/20
 NR BYS.:
3/E

PROJEKTANT: inż. Leszek Demski
 nr upr.: 297/SZ/86; ZAP/BO/3793/02
 uprawnienia WKZ nr 26/94

OPRACOWAŁ: inż. Leszek Demski
 nr upr.: 297/SZ/86; ZAP/BO/3793/02
 uprawnienia WKZ nr 26/94