
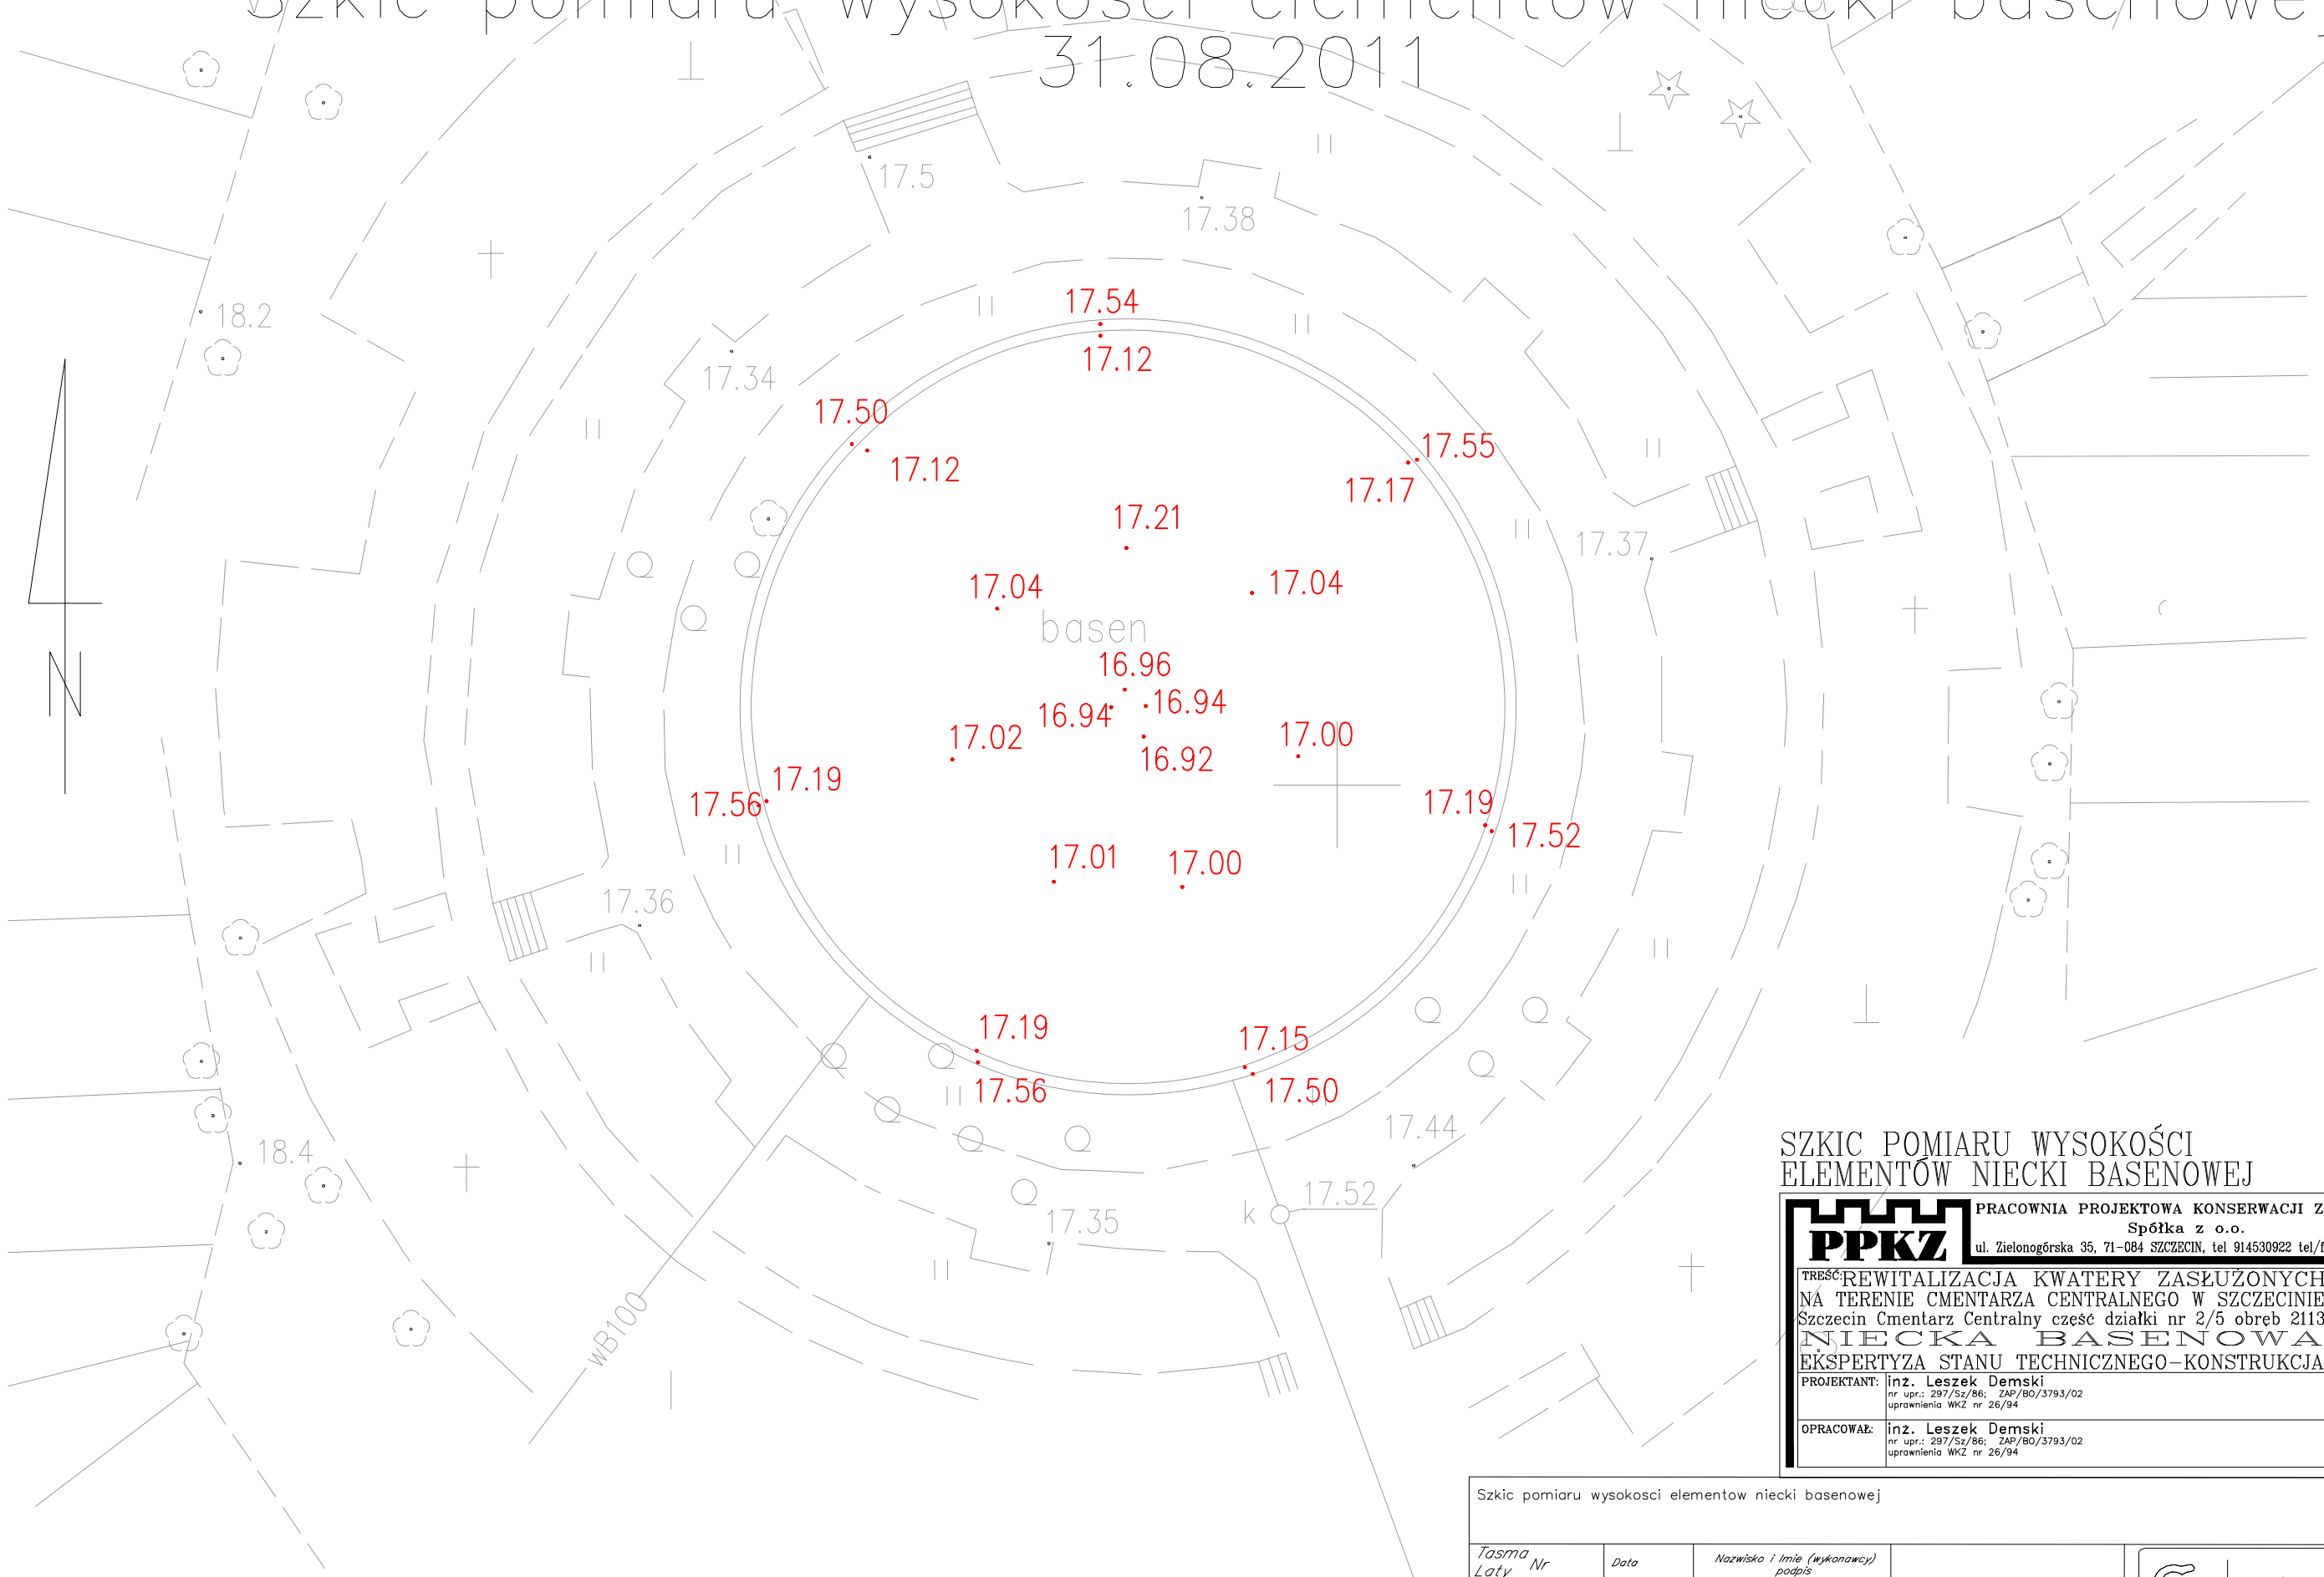


Szkic pomiaru wysokości elementów niecki basenowej
31.08.2011

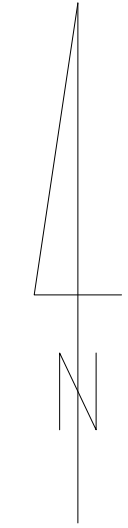

**SZKIC POMIARU WYSOKOŚCI
ELEMENTÓW NIECKI BASENOWEJ**

PPKZ PRACOWNIA PROJEKTOWA KONSERWACJI ZABYTKÓW
Spółka z o.o.
ul. Zielonogórska 35, 71-084 SZCZECIN, tel 914530922 tel/fax 954530850

TREŚĆ: REWITALIZACJA KWATERY ZASŁUŻONYCH NA TERENIE CMENTARZA CENTRALNEGO W SZCZECINIE Szczecin Cmentarz Centralny część działki nr 2/5 obrob 2113		NR ZLEC.: WT/H/6/2011
NIECKA BASENOWA EKSPERTYZA STANU TECHNICZNEGO-KONSTRUKCJA		DATA: 12.2011
PROJEKTANT: inż. Leszek Demski nr upr.: 297/Sz/86; ZAP/80/3793/02 uprawnienia WKZ nr 26/94	SKALA: 1:250	
OPRACOWAŁ: inż. Leszek Demski nr upr.: 297/Sz/86; ZAP/80/3793/02 uprawnienia WKZ nr 26/94	NR RYS.: 4/E	

Szkic pomiaru wysokości elementów niecki basenowej				
Tasma Laty Nr	Data	Nazwisko i imię (wykonawcy) podpis		
Tomasz Czajla Pomierzył	31.08.2011			
			Wojew.: zachodniopomorskie	
			Obiekt: Cmentarz Centralny	
			Gmina: Miasto Szczecin	Szkic nr 1
Piotr Sieczkiewicz Sprawdził	31.08.2011		Teren kat.	Pierworys Nr: