


X=5050.00
Y=85400.00

X=5050.00
Y=85500.00

**PRZEDMIOT OPRAWOWANIA: NIECKA BASENU
NA TERENIE CMENTARZA CENTRALNEGO
W SZCZECINIE dz. nr 2/5 obręb 2113**

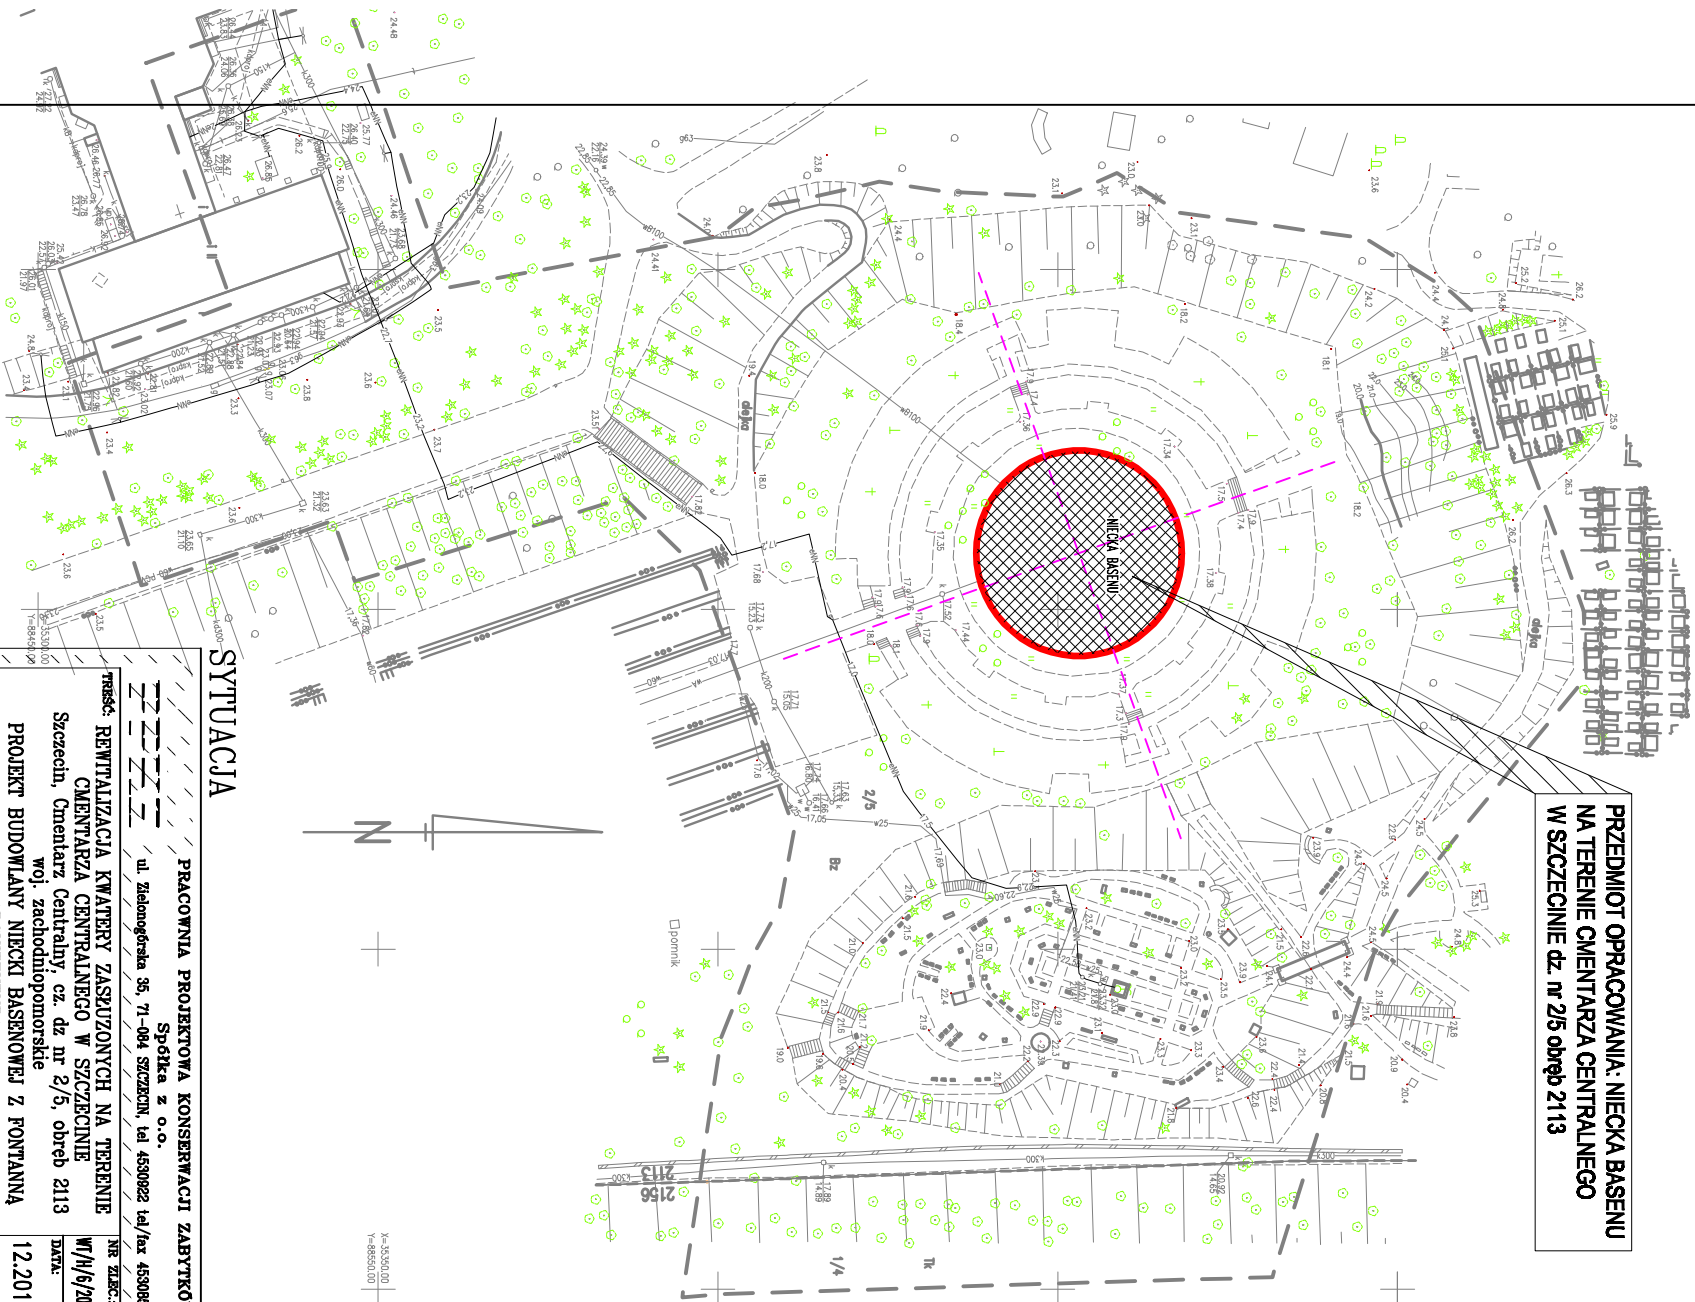

SYTUACJA

PRACOWNIA PROJEKTOWA KONSERWACJI ZABYTKÓW
Spółka z o.o.
ul. Zielonogórska 35, 71-094 SZCZECIN, tel 4530922 tel/fax 4530950

NR ZLEC.:
WJ/h/6/2011

**TEMAT: REWITALIZACJA KWATERY ZASZUJONYCH NA TERENIE
CMENTARZA CENTRALNEGO W SZCZECINIE**
Szczecin, Cmentarz Centralny cz. dz nr 2/5, obręb 2113
woj. zachodniopomorskie

DATA:
12.2011

PROJEKT BUDOWLANY NIECKI BASENOWEJ Z FONTANNĄ

ARCHITEKTURA

PROJEKTANT: mgr inż. arch. Lesław Herman

SKALA:
1:1000

Nr uprawnień: 3/ZPOK/2008; ZP-0501

SPRAWDZAJĄ: mgr inż. arch. Barbara Garmcaiz

NR EKS.:
1.

Nr uprawnień: 127/Sz/66; ZP-0101