

PROJEKTOWANE
RODZAJE ZAGOSPODAROWANIA

- PROJ. NAWIERZCHNIA Z KOSTKI
GRANITOWEJ 10 x 10 cm, SZAREJ
- PROJ. NAWIERZCHNIA Z KOSTKI
GRANITOWEJ 5 x 5 cm, SZAREJ
- PROJ. NAWIERZCHNIA ŻWIROWA
- PROJ. TRAWNIK STRZYŻONY

2.

PROJEKTOWANE DYLATAcje
WYKONAĆ W LINII DYLATAcJI IISTNIEJĄcYCH
WYPEŁNIĆ PROFILAMI I KITAMI PĘcZNIEJĄcYMI


PRZEPUST DENNY 2" I ODPLYWE DENNY 2"
OSADZIĆ W TRAKCIE BETONOWANIA
W/G PROJEKTU TECHNOLOGII FONTANNY

Projekowana rozbiórka i odtworzenie niecki fontanny
PRZED ROZBIÓRKĄ BASENU WYKONAĆ MODEL ZAOKRĄGLENIA OBRZĘŻA
W CELU ODTWORZENIA HISTORYCZNEGO KształTU OBRZĘŻA

Istniejące cisy do przycięcia i formowania
wg. Projektu Zieleni

FONTANNA
RZUT KWATERY Z FONTANNĄ

PPKZ		PRACOWNIA PROJEKTOWA KONSERWACJI ZABYTKÓW Spółka z o.o. ul. Zielonogórska 35, 71-084 SZCZECIN, tel 4530922 tel/fax 4530850	
TREŚĆ: REWITALIZACJA KWATERY ZASŁUŻONYCH NA TERENIE CMENTARZA CENTRALNEGO W SZCZECINIE Szczecin, Cmentarz Centralny, cz. dz nr 2/5, obrob 2113 woj. zachodniopomorskie PROJEKT BUDOWLANY NIECKI BASENOWEJ Z FONTANNĄ ARCHITEKTURA		NR ZLEC.: WT/4/6/2011 DATA: 12.2011	SKALA: 1:200 NR RYS.: 2.
PROJEKTANT:	mgr inż.arch. Lesław Herman Nr uprawnień: 3/ZPOIA/2006; ZP-0501		
SPRAWDZIE:	mgr inż.arch. Barbara Garncarz Nr uprawnień: 127/Sz/88; ZP-0101		

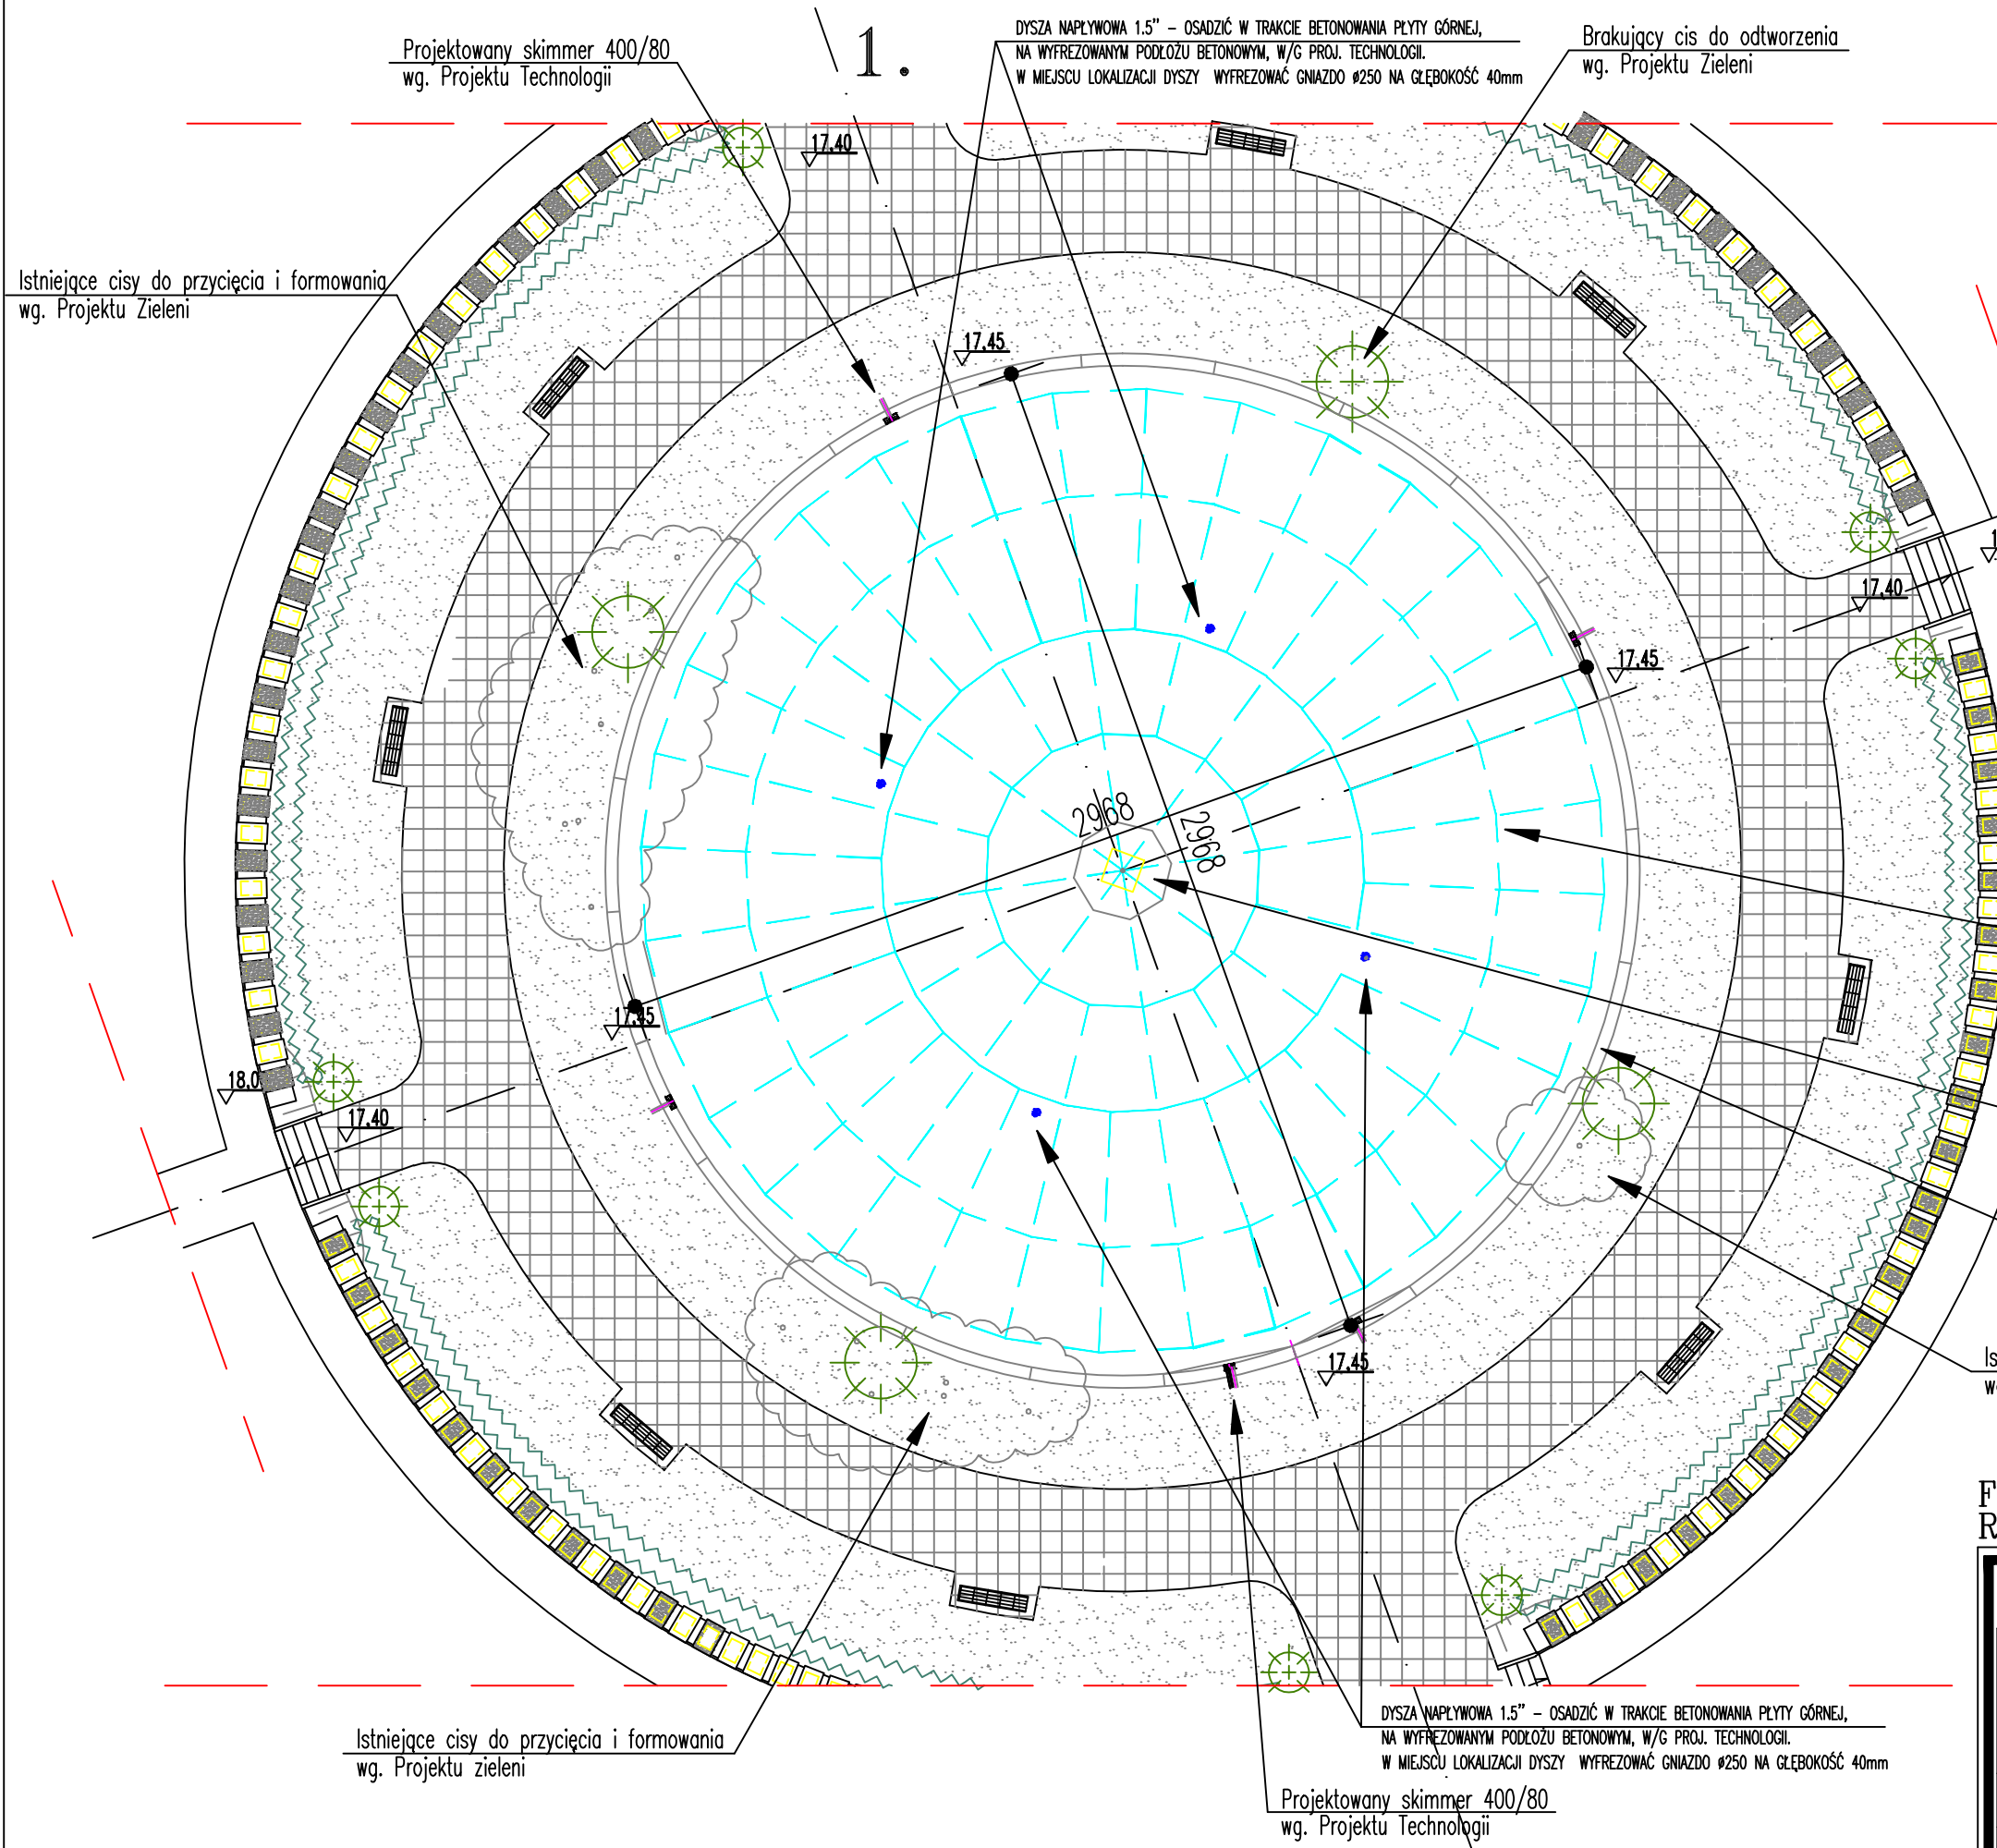

Projektowany skimmer 400/80
wg. Projektu Technologii

Brakujący cis do odtworzenia
wg. Projektu Zieleni

Istniejące cisy do przycięcia i formowania
wg. Projektu Zieleni

1.
DYSZA NAPLYWOWA 1.5" - OSADZIĆ W TRAKCIE BETONOWANIA PŁYTY GÓRNEJ,
NA WYFREZOWANYM PODŁOŻU BETONOWYM, W/G PROJ. TECHNOLOGII.
W MIEJSCU LOKALIZACJI DYSZY WYFREZOWAĆ GNIAZDO Ø250 NA GŁĘBOKOŚĆ 40mm

DYSZA NAPLYWOWA 1.5" - OSADZIĆ W TRAKCIE BETONOWANIA PŁYTY GÓRNEJ,
NA WYFREZOWANYM PODŁOŻU BETONOWYM, W/G PROJ. TECHNOLOGII.
W MIEJSCU LOKALIZACJI DYSZY WYFREZOWAĆ GNIAZDO Ø250 NA GŁĘBOKOŚĆ 40mm

Projektowany skimmer 400/80
wg. Projektu Technologii

Istniejące cisy do przycięcia i formowania
wg. Projektu zieleni