



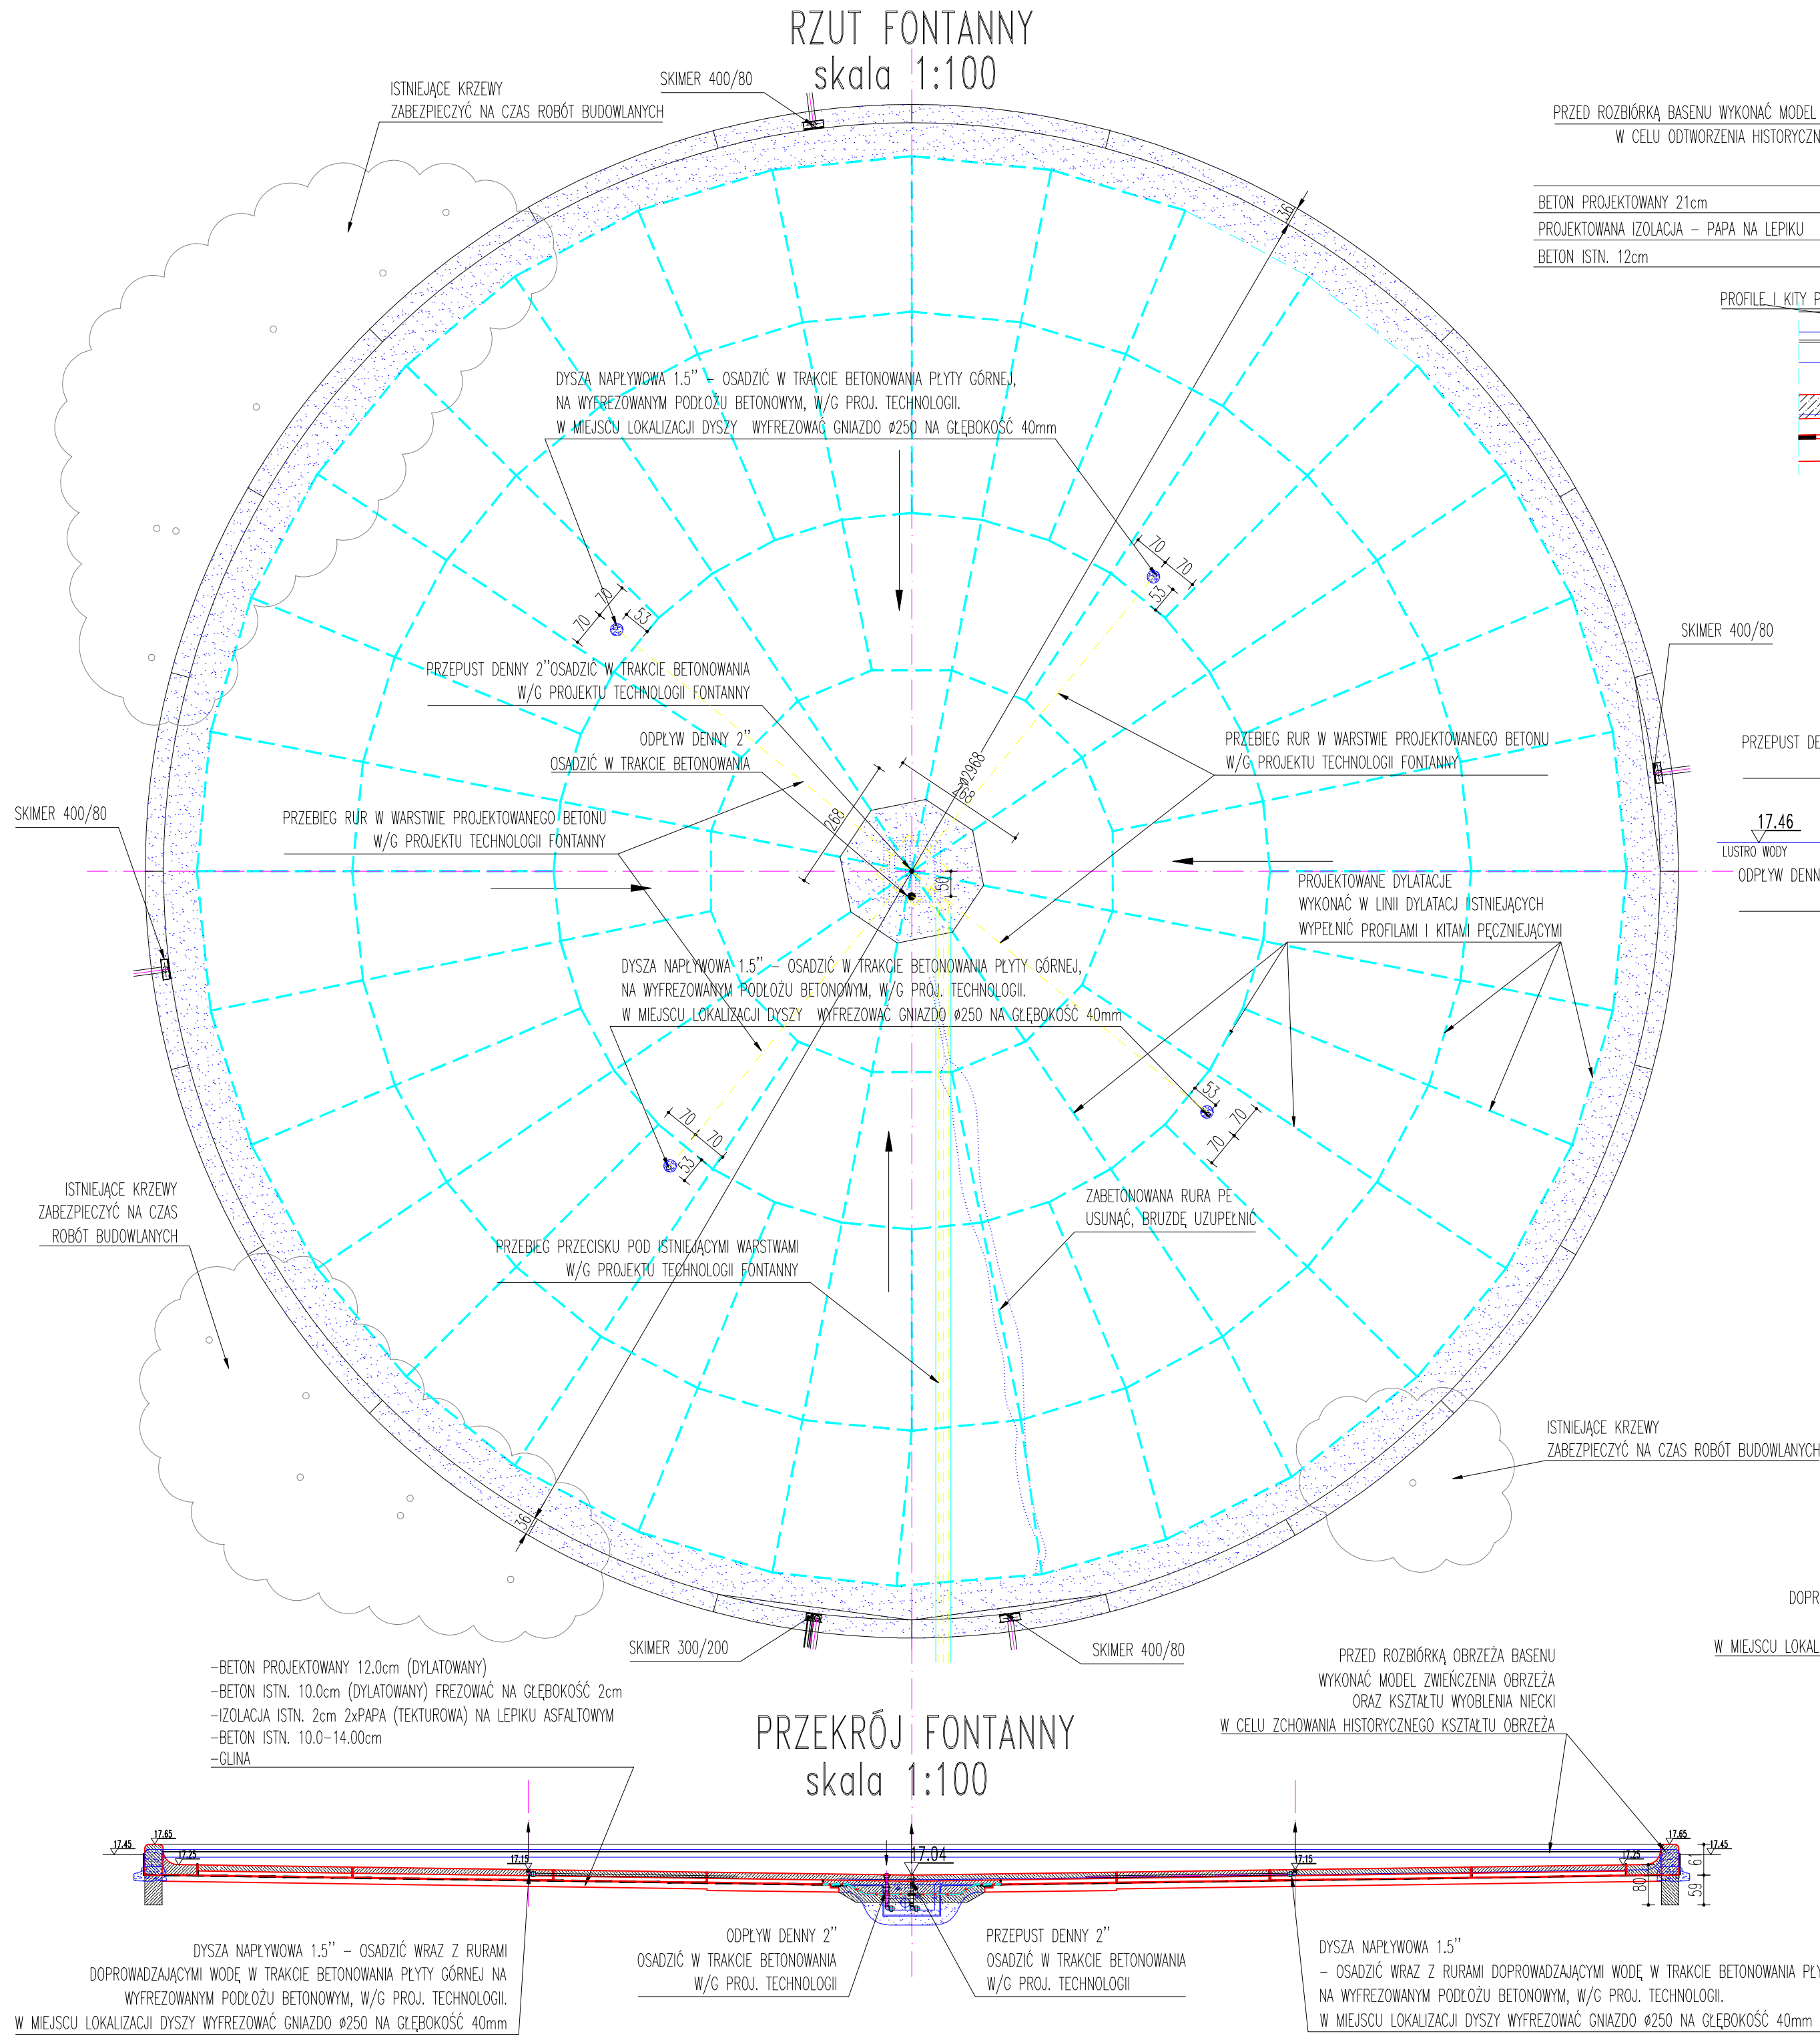


PRZED ROZBIÓRKĄ BASENU WYKONAĆ MODEL ZAOKRĄGLANIA OBRZEŻA W CELU ODTWORZENIA HISTORYCZNEGO KSZTAŁTU OBRZEŻA

BETON PROJEKTOWANY 21cm
PROJEKTOWANA IZOLACJA – PAPA NA LEPIKU
BETON ISTN. 12cm


OBRZEŻE BASENU 1:25

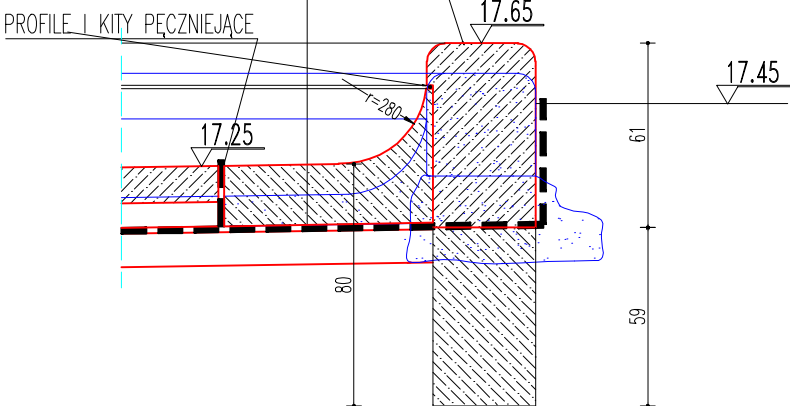

ŚRODKOWA CZĘŚĆ BASENU 1:25

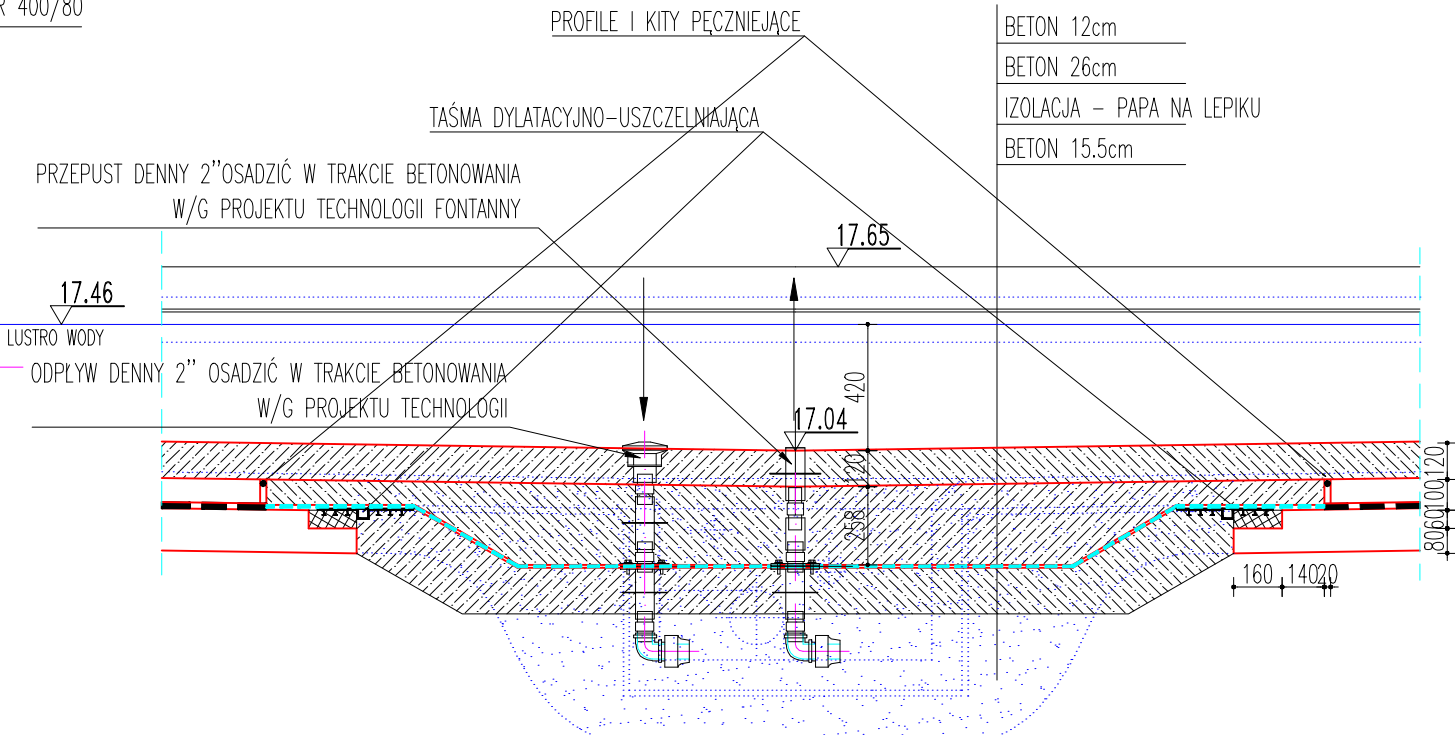

OSADZENIE DYSZY NAPŁYWOWEJ 1:25

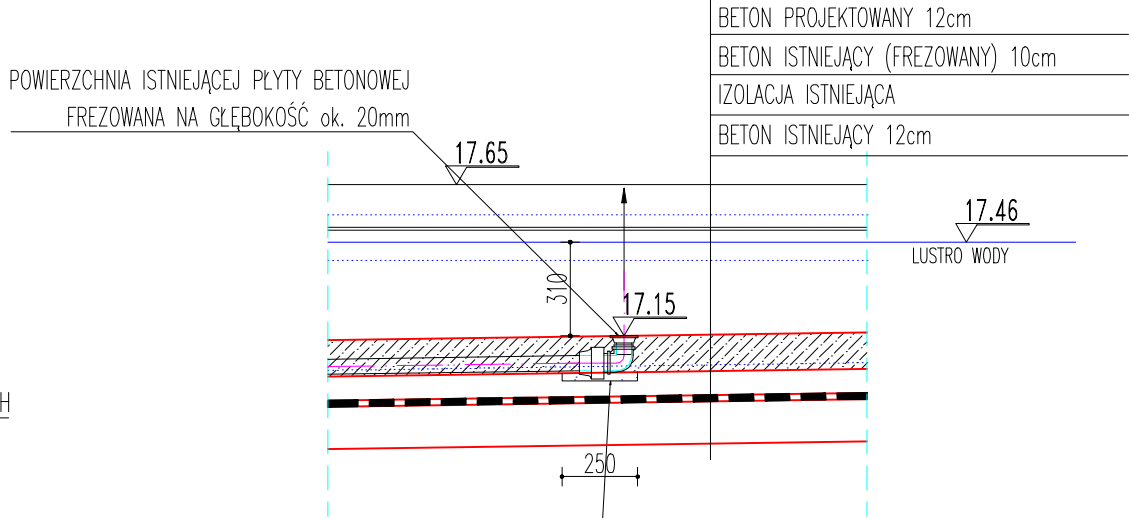

DYSZA NAPŁYWOWA 1.5" – OSADZIĆ WRAZ Z RURAMI DOPROWADZAJĄCYMI WODĘ W TRAKCIE BETONOWANIA PŁYTY GÓRNEJ NA WYFREZOWANYM PODŁOŻU BETONOWYM, W/G PROJ. TECHNOLOGII. W MIEJSCU LOKALIZACJI DYSZY WYFREZOWAĆ GNIAZDO Ø250 NA GŁĘBOKOŚĆ 40mm

- ELEMENTY PROJEKTOWANE
- ELEMENTY DO WYBURZENIA
- PROJEKTOWANE DYLATACJE

BETON ELEMENTÓW BASENU – C30/37 (B37)
Z DODATKIEM CIĘTYCH WŁÓKIEŃ POLIPROPYLENOWYCH
Wodoszczelność W-8
max. stosunek w/c=0.55
min. zawartość cementu 300 kg/m³
CHUDY BETON C 08/10 (B10)
STAL A-I
A-III N
OTULINA 5cm

RZUT; PRZĘKRÓJ I DETALE

PPKZ		PRACOWNIA PROJEKTOWA KONSERWACJI ZABYTKÓW Spółka z o.o. ul. Zielonogórska 35, 71-084 SZCZECIN, tel 914530922 tel/fax 914530850	
TREŚĆ: REWITALIZACJA KWATERY ZASŁUŻONYCH NA TERENIE CMENTARZA CENTRALNEGO W SZCZECINIE		NR ZLEC.: W/H/6/2011	
Szczecin Cmentarz Centralny część działki nr 2/5 obręb 2113		DATA:	
NIECKA BASENOWA Z FONTANNĄ		12.2011	
PROJEKT BUDOWLANY – KONSTRUKCJA		SKALA:	
PROJEKTANT: inż. Leszek Demski		1:100/25	
nr upr.: 287/Sz/86; ZAP/BO/3793/02		NR RYS.: 1XK	
uprawnienia WKZ nr 26/94			
SPRAWDZIŁ: inż. Henryk Bodnarczuk			
nr upr.: 2252/60; ZAP/BO/0235/03			