


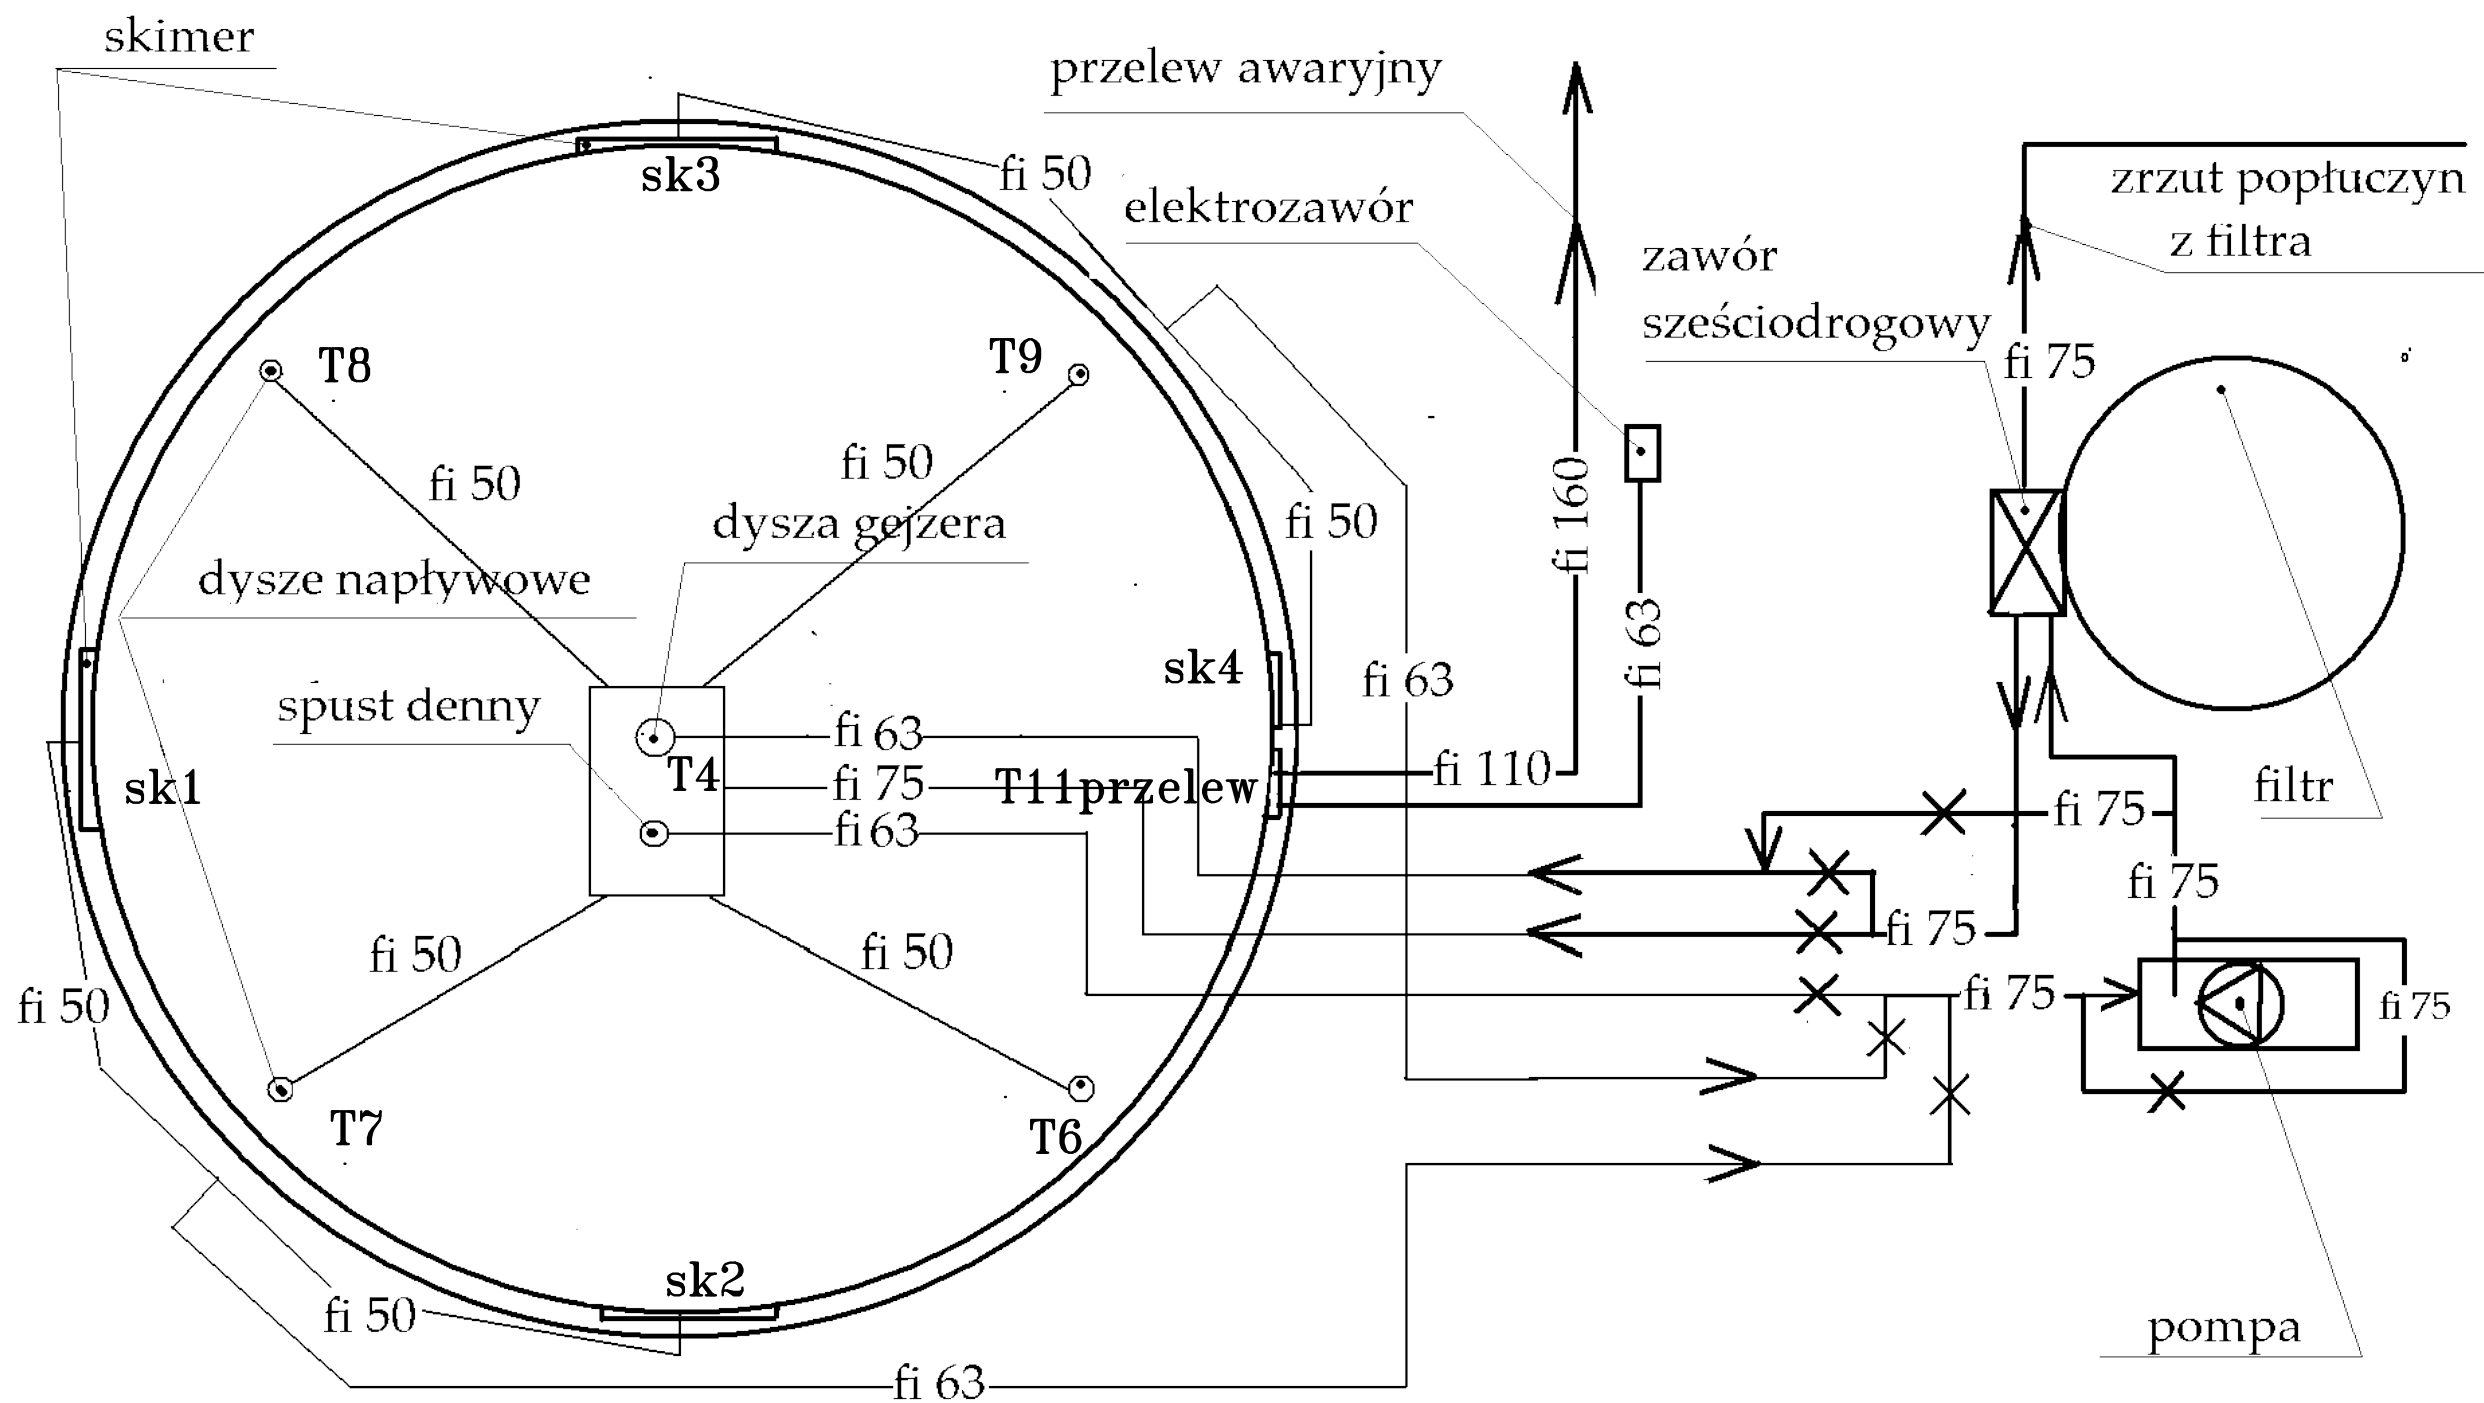

SCHEMAT TECHNOLOGICZNY FONTANNY

PPKZ PRACOWNIA PROJEKTOWA KONSERWACJI ZABYTKÓW Spółka z o.o. ul. Zielonogórska 35, 71-084 SZCZECIN, tel 4530922 tel/fax 4530850	
TREŚĆ: REWITALIZACJA KWATERY ZASŁUŻONYCH NA TERENIE CMENTARZA CENTRALNEGO W SZCZECINIE Szczecin, Cmentarz Centralny, cz. dz nr 2/5, obręb 2113 woj. zachodniopomorskie P.B. INSTALACJI ZEWNĘTRZNYCH WOD-KAN Z INSTALACJAMI TECHNOLOGICZNYMI FONTANNY	NR ZLEC.: WT/H/6/2011 DATA: 12.2011
PROJEKTANT: mgr inż. Magdalena Sukiennik Nr uprawnień: 65/Sz/90, ZAP/IS/1502/01	SKALA: ---
SPRAWDZIŁ: mgr inż. Katarzyna Dekert Nr uprawnień: 69/Sz/94; ZAP/IS/1572/01	NR RYS.: 7.