




OBRZEZE BASENU 1:25

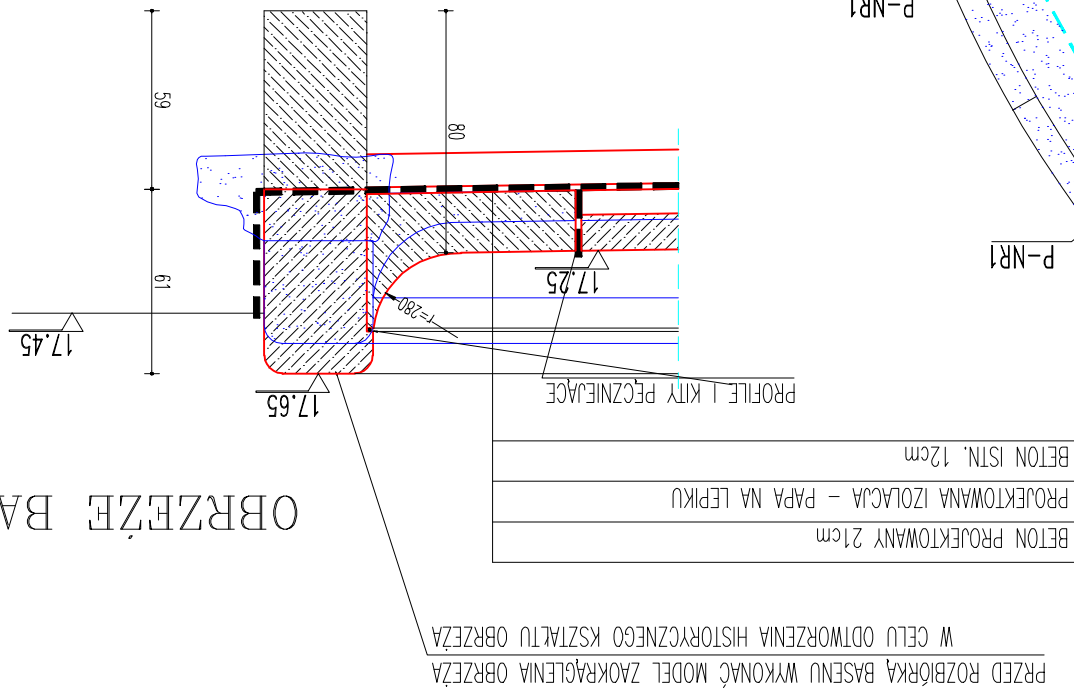

ŚRODKOWA CZĘŚĆ BASENU 1:25

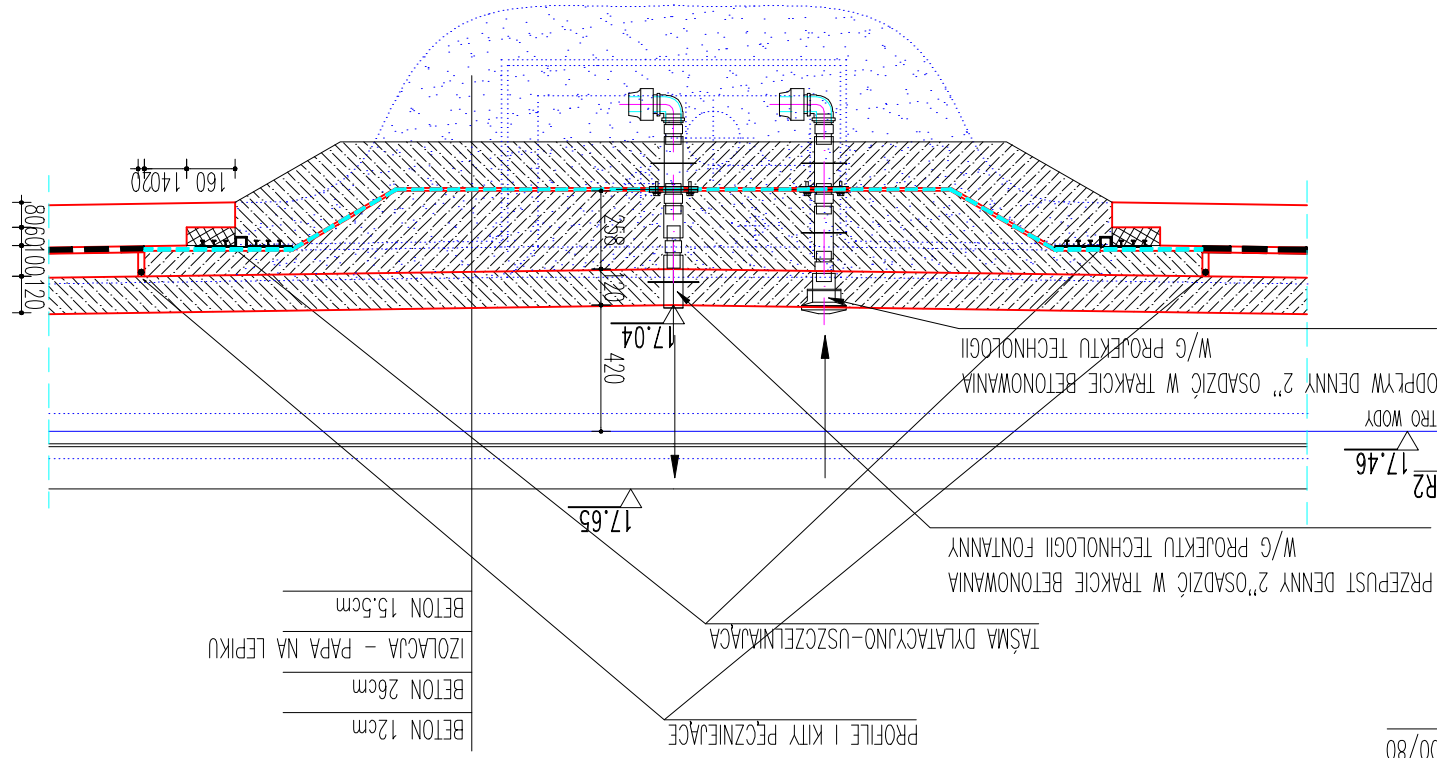


OSADZENIE DYSZY NAPŁYWOWEJ 1:25

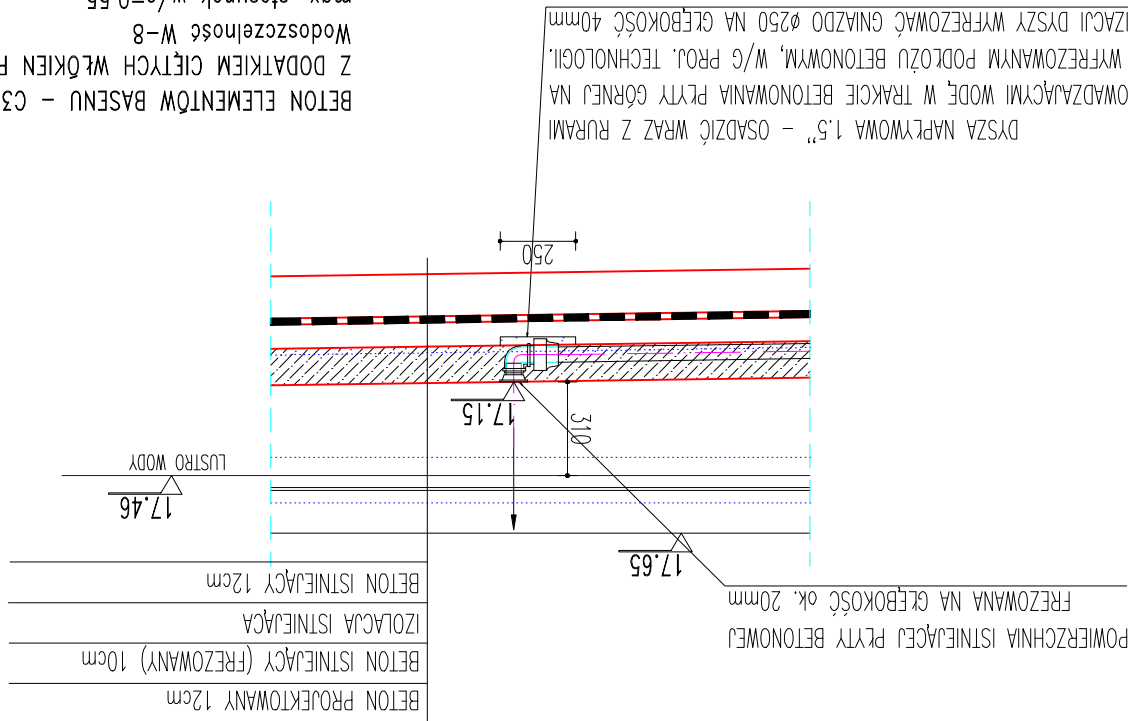


BETON ELEMENTÓW BASEN – C30/37 (B37)
Z DODATKIEM CIĘTYCH WŁÓKNIEN POLIPROPYLENOWYCH
W-8
Wodociepność
max. stężenie w/c=0,55
min. zawartość cementu 300 kg/m³
STAL A-I
A-III N
OTULINA 5cm

RZUT; PRZEKRÓJ I DETALE

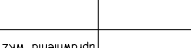	ul. Zielonogórska 35, 71-064 SZCZECIN, tel. 94 53 20 922, fax 94 53 20 950	SPÓŁKA z o.o. PRACOWNIA PROJEKTOWA KONSERWACJI ZABTKOW	NADZIEJKA 11.00/25	1/K
PROJEKTANTY: INŻ. LESZEK DĘBICKI ul. Włocławska 25B, 71-003 SZCZECIN uprzedzenie MKP nr 26/94	NA TERENIE CMENTARZA CENTRALNEGO W SZCZECINIE SZCZECIN CEMENTARY CENTRALNY CZĘŚĆ DZIAŁKI nr 2/5 OBRĘB 2113 DATA: 12.2011	PROJEKT WYKONAN PRZEZ PRACOWNIĘ PROJEKTOWĄ KONSERWACJI ZABTKOW	SKALA: 1:100/25	1/K

RZUT FONTANY
skala 1:100

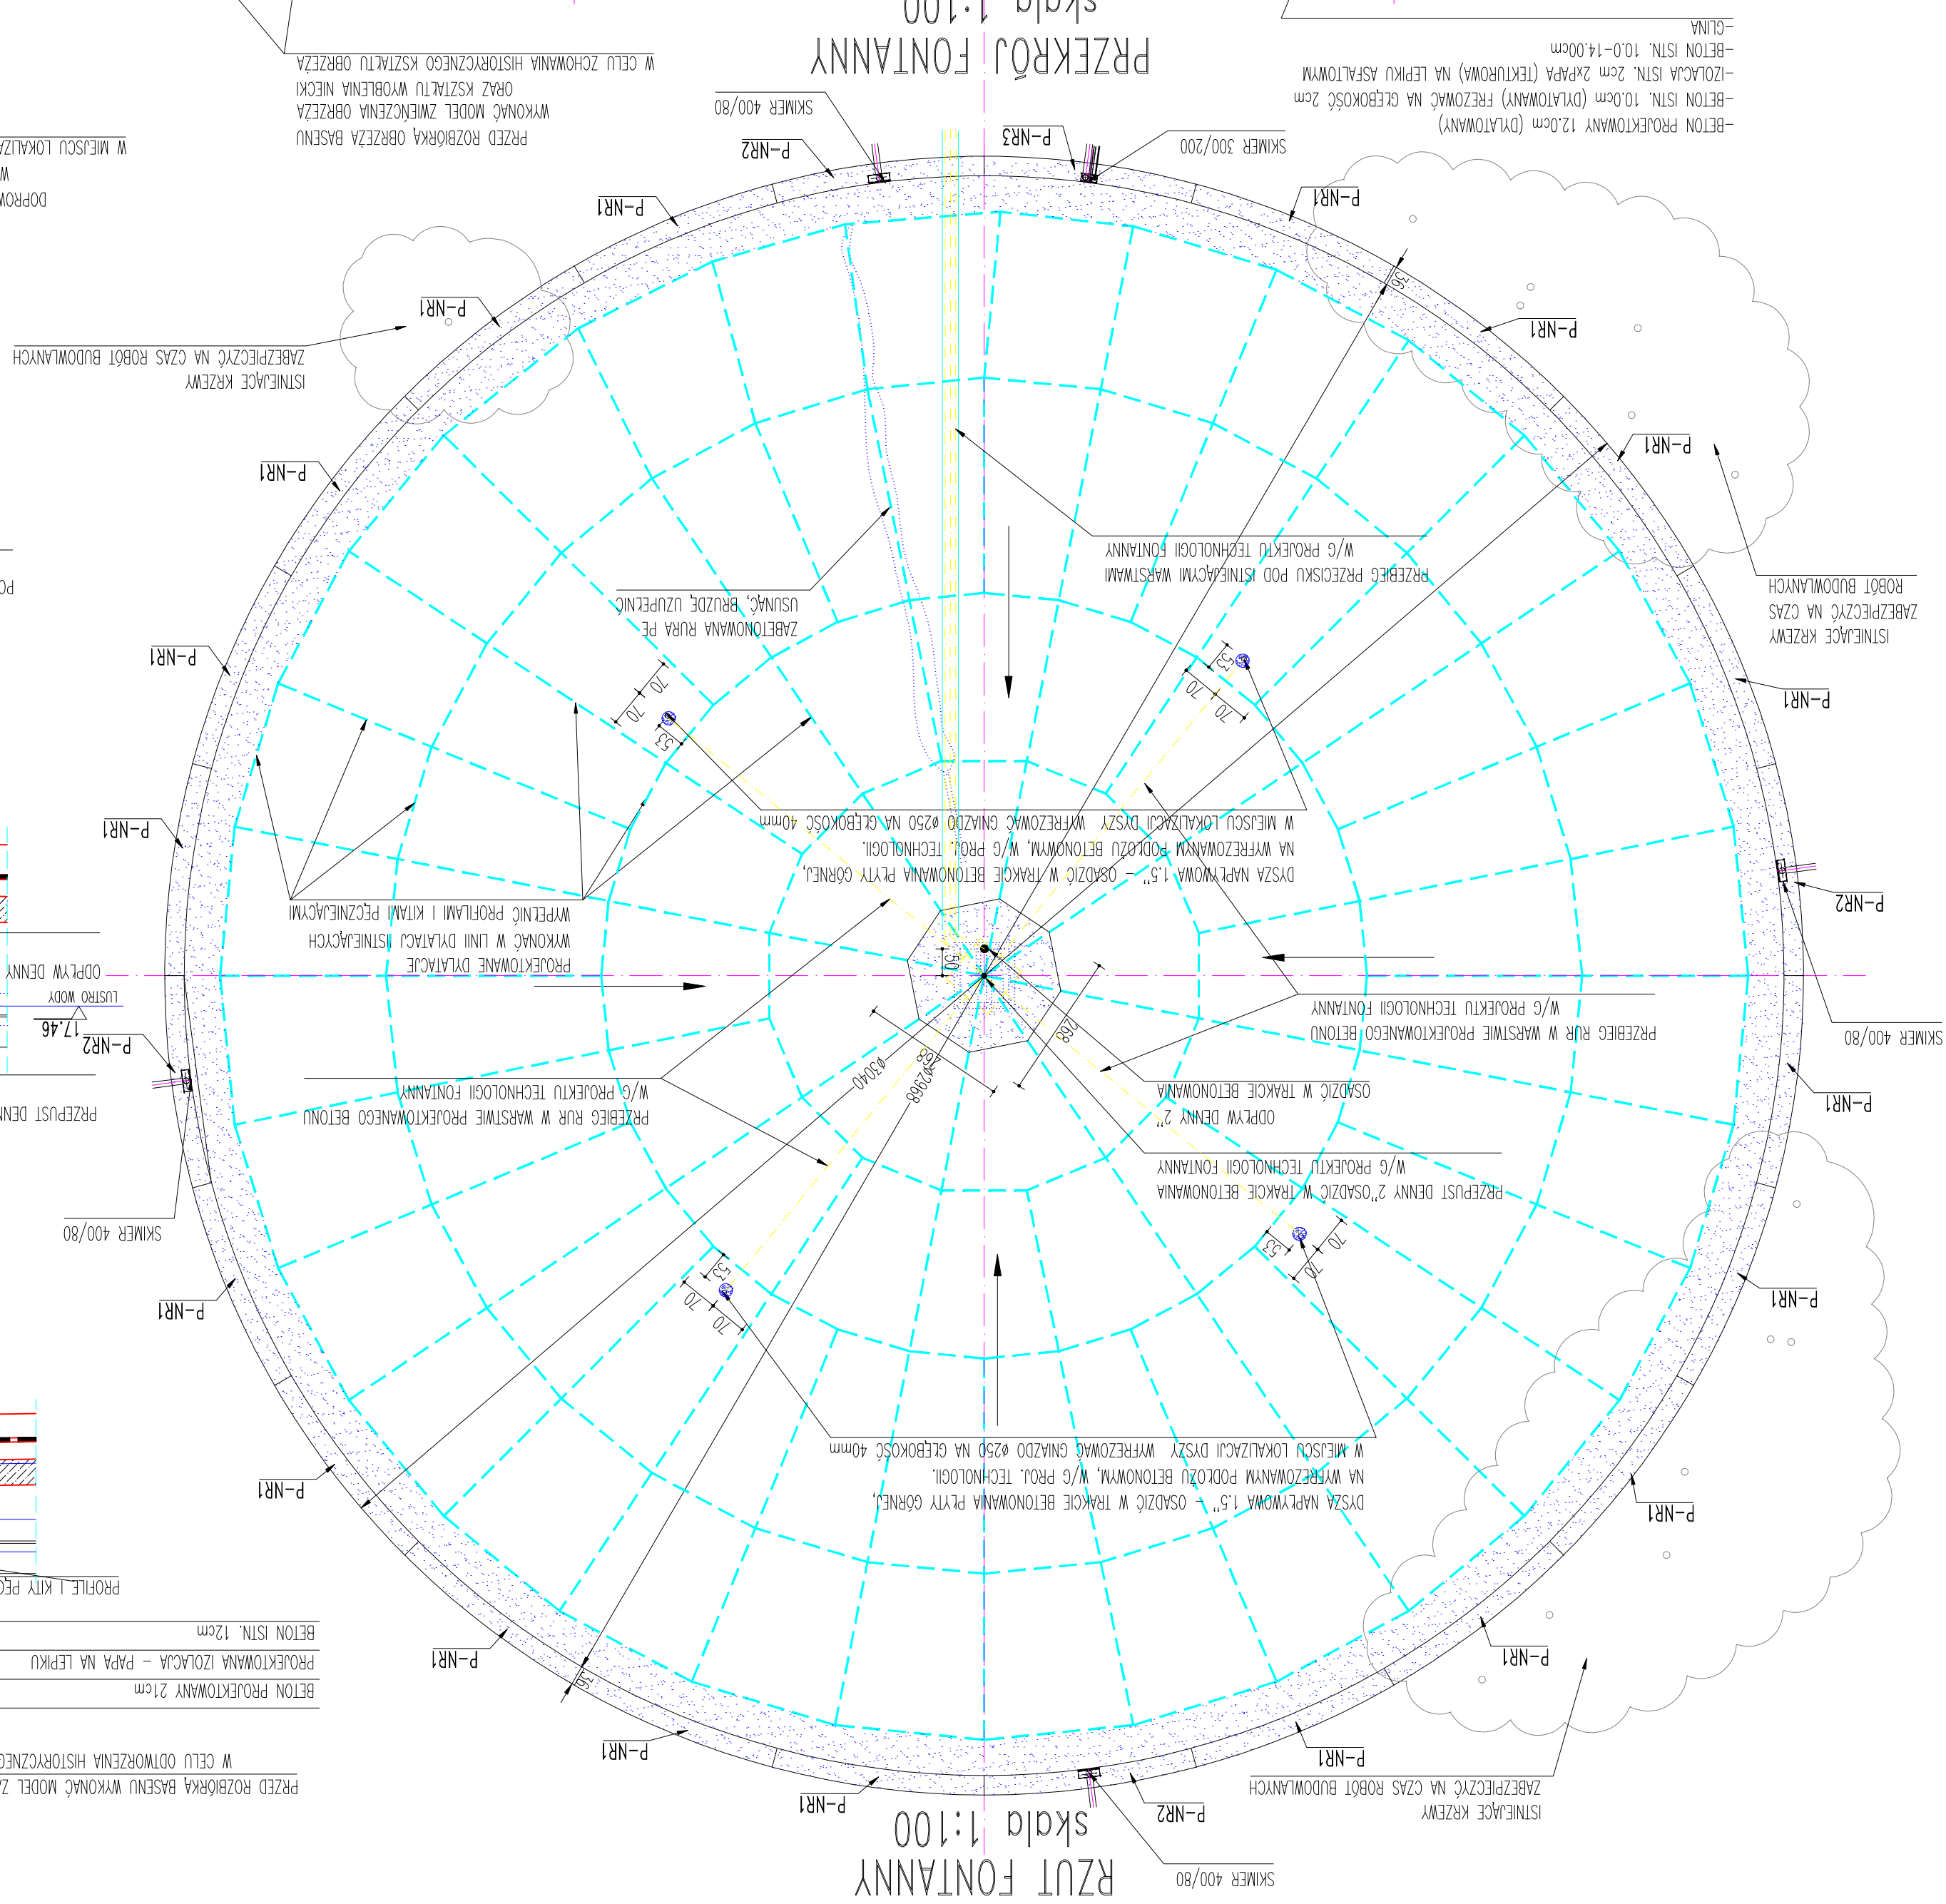

PRZEKRÓJ FONTANY

