

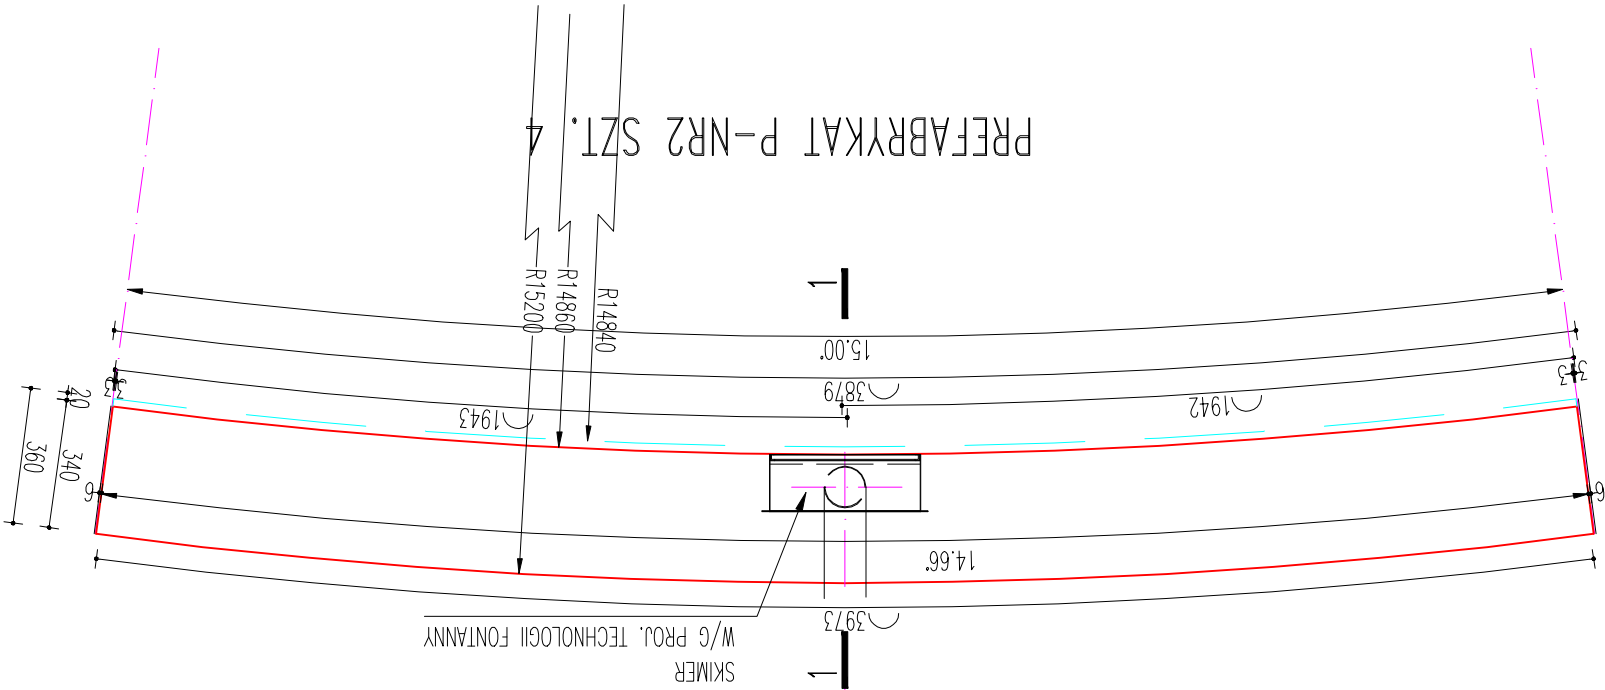


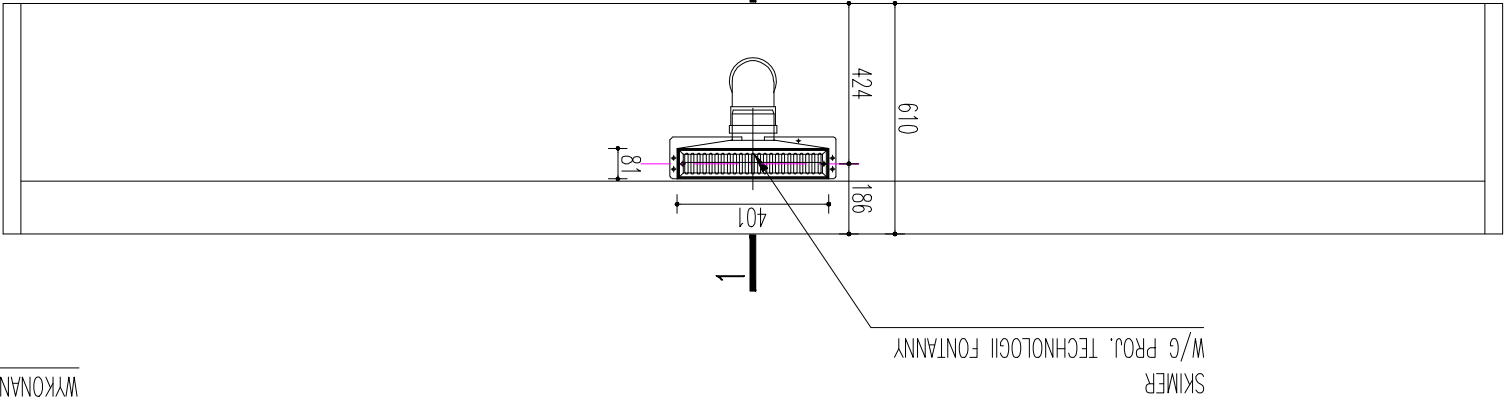

ZWIĘCZENIE OBRZEŻA WYKONAĆ W/G MODELU
WYKONANEGO PRZED ROZBIÓRKĄ BASENU

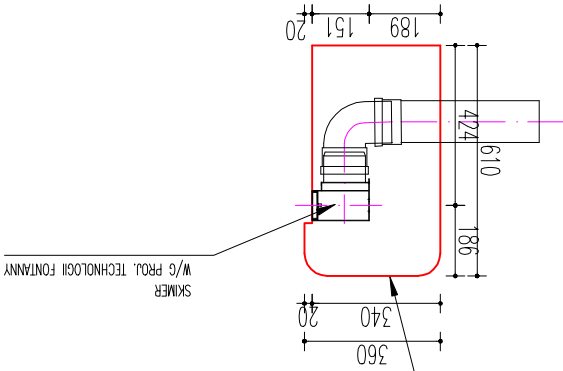

UWAGA:
PO WYBORZE PRODUCENTA I DOSTAWCY
PREFABRYKATÓW
UZGODNIONYM ZOSTANIE UKŁAD FAZOWAŃ, SPOSÓB
POŁĄCZENIA POSZCZEGÓLNYCH FAKTUR .
BETON PREFABRYKATÓW – Z FAKTURĄ
ZEWNĘTRZNĄ – C30/37(B37), Wodoszczelny
STAL – A-III N
A-I
KOTWY TRANSPORTOWE I ŚRUBY DO MONTAŻU PŁYT
ZE STALI NIERDZEWNEJ

PREFABRYKATY OBRZEŻA NR2

PRACOWNIA PROJEKTOWA KONSERWACJI ZABYTKÓW	
Spółka z o.o.	
ul. Zielonogórska 35, 71-084 SZCZECIN, tel 914530922 tel/fax 954530850	
PPKZ	
TReSc: REWITALIZACJA KWAŁTERY ZASKUŻONYCH	
NR ZLEC.: WT/H/6/2011	
NA TERENIE CMENTARZA CENTRALNEGO W SZCZECINIE	
Szczecin Cmentarz Centralny część działki nr 2/5 obręb 2113	
DATA: 12.2011	
PROJEKT WYKONAWCZY-KONSTRUKCJA	
NIECKA BASENOWA Z FONTANNĄ	
SKALA:	1:20
NR RYS.: 3/K	