


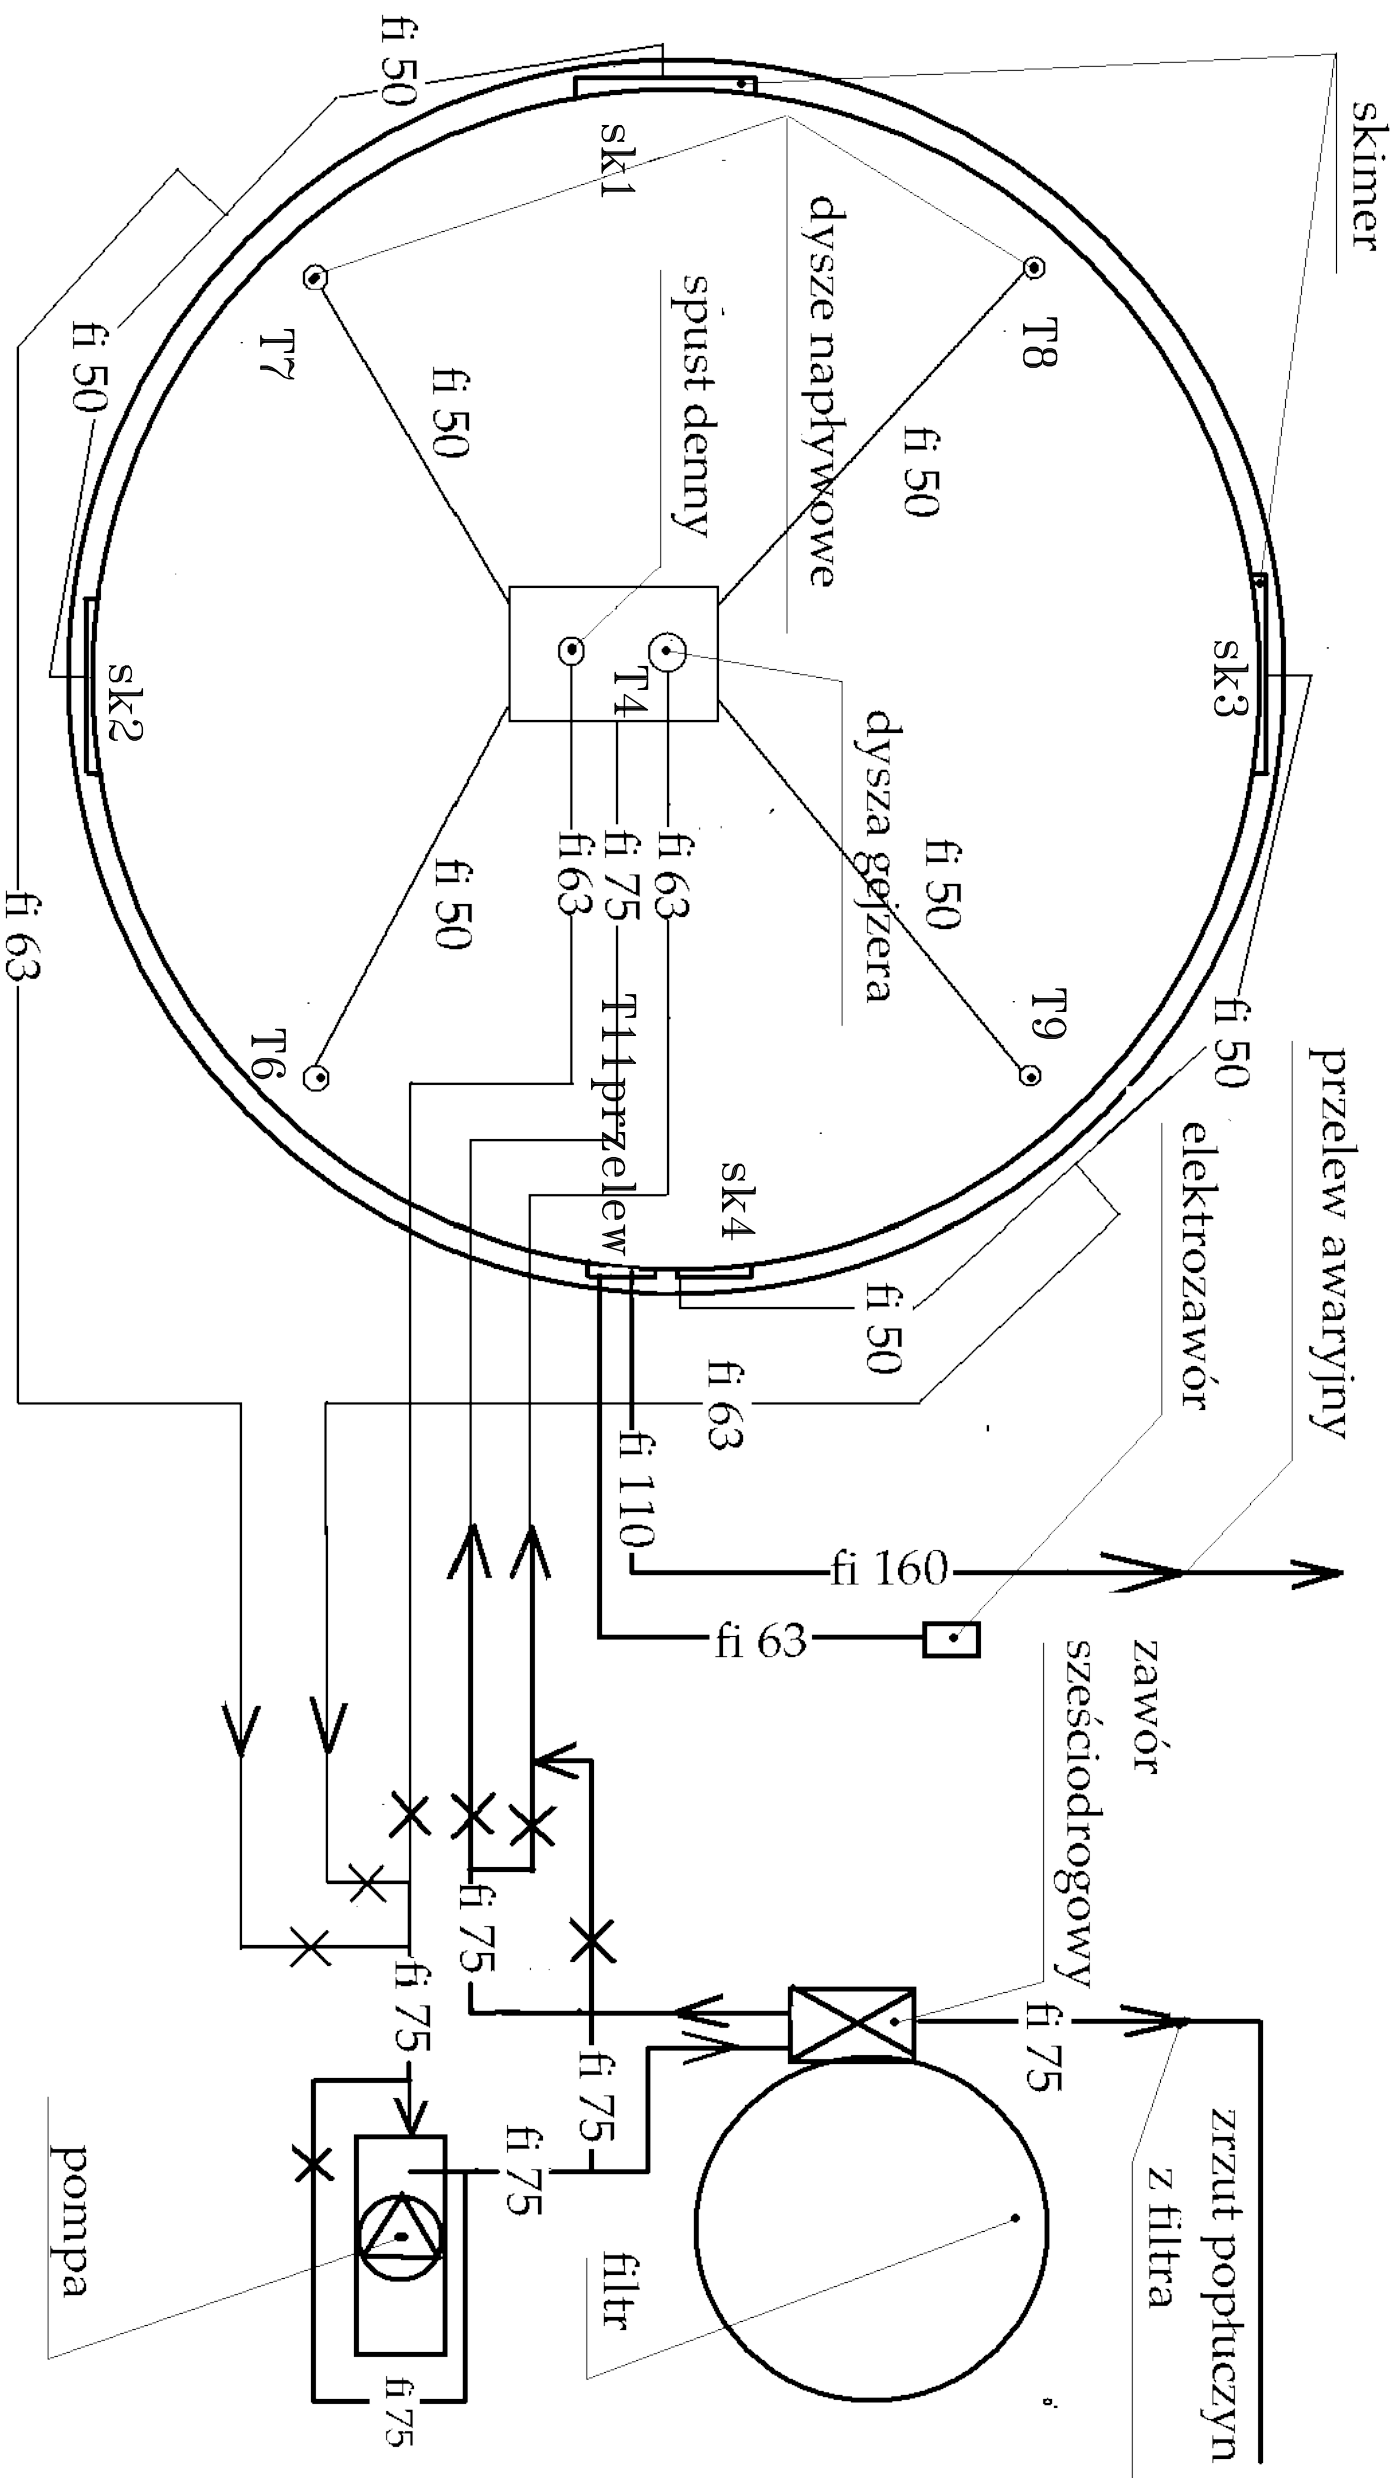

SCHEMAT TECHNOLOGICZNY FONTANNY

PPKZ		PRACOWNIA PROJEKTOWA KONSERWACJI ZABYTKÓW	
Spółka z o.o.		ul. Zielonogórska 35, 71-084 SZCZECIN, tel 4530922 tel/fax 453081	
TREŚĆ: REWITALIZACJA KWATERY ZASZKUZONYCH NA TERENIE CMENTARZA CENTRALNEGO W SZCZECINIE		NR ZLEC.	
Szczecin, Cmentarz Centralny, cz. dz nr 2/5, obręb 2113		M/H/6/20	
woj. zachodniopomorskie		DATA:	
P.W. INSTALACJI ZEWNĘTRZNYCH WOD-KAN Z INSTALACJAMI TECHNOLOGICZNYMI FONTANNY		12.201	
PROJEKTANT:	mgr inż. Magdalena Sukiennik	SKALA:	---
SPRAWDZIK:	Nr uprawnień: 65/Sz/90, ZAW/Sz/1502/01	NR RYS.:	3.