



Prezydent Miasta
MODGIK w Sz
w dniu 20.0
Nr SIT/42/

INFORMACJA

Marja

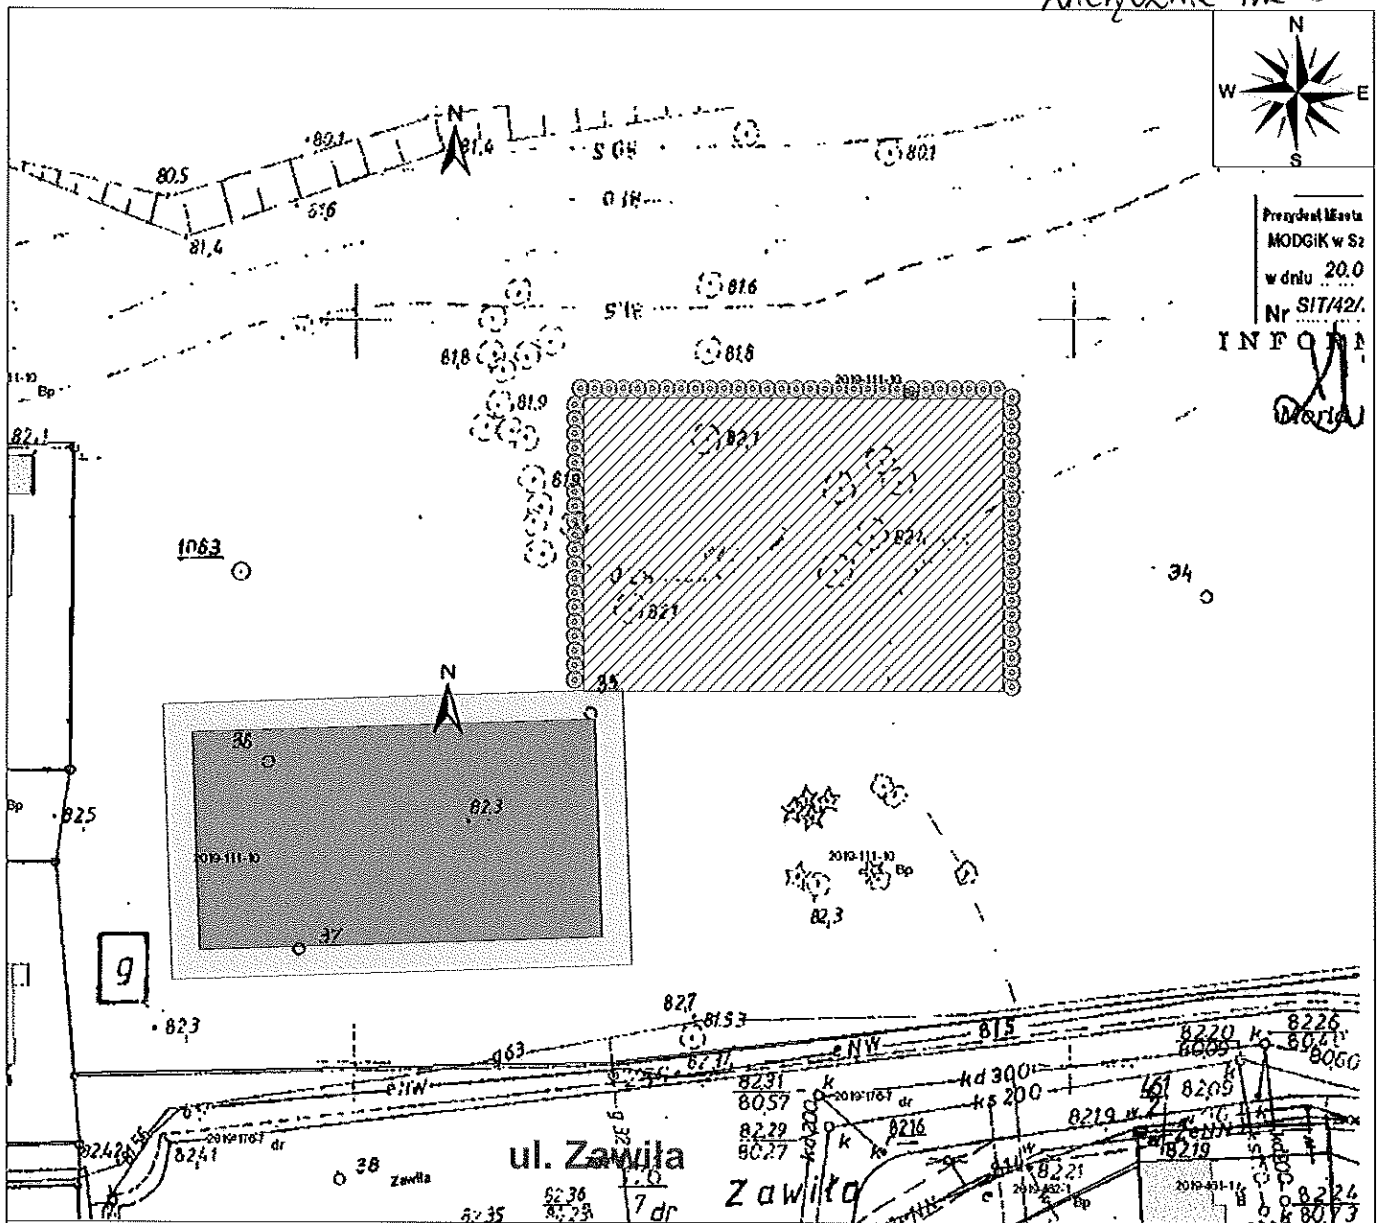

LEGENDA, skala 1:500

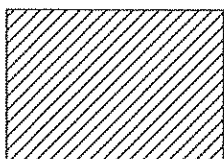

plac zabaw



projektowane nasadzenia krzewów iglastych



boisko do koszykówki

TYTUŁ RYSUNKU

Załącznik nr 5

Nasadzenia krzewów iglastych na terenie Rady Osiedla Osów
- wokół placu zabaw przy ul. Zawilej w Szczecinie

OPRACOWANIE

Zakład Usług Komunalnych w Szczecinie