


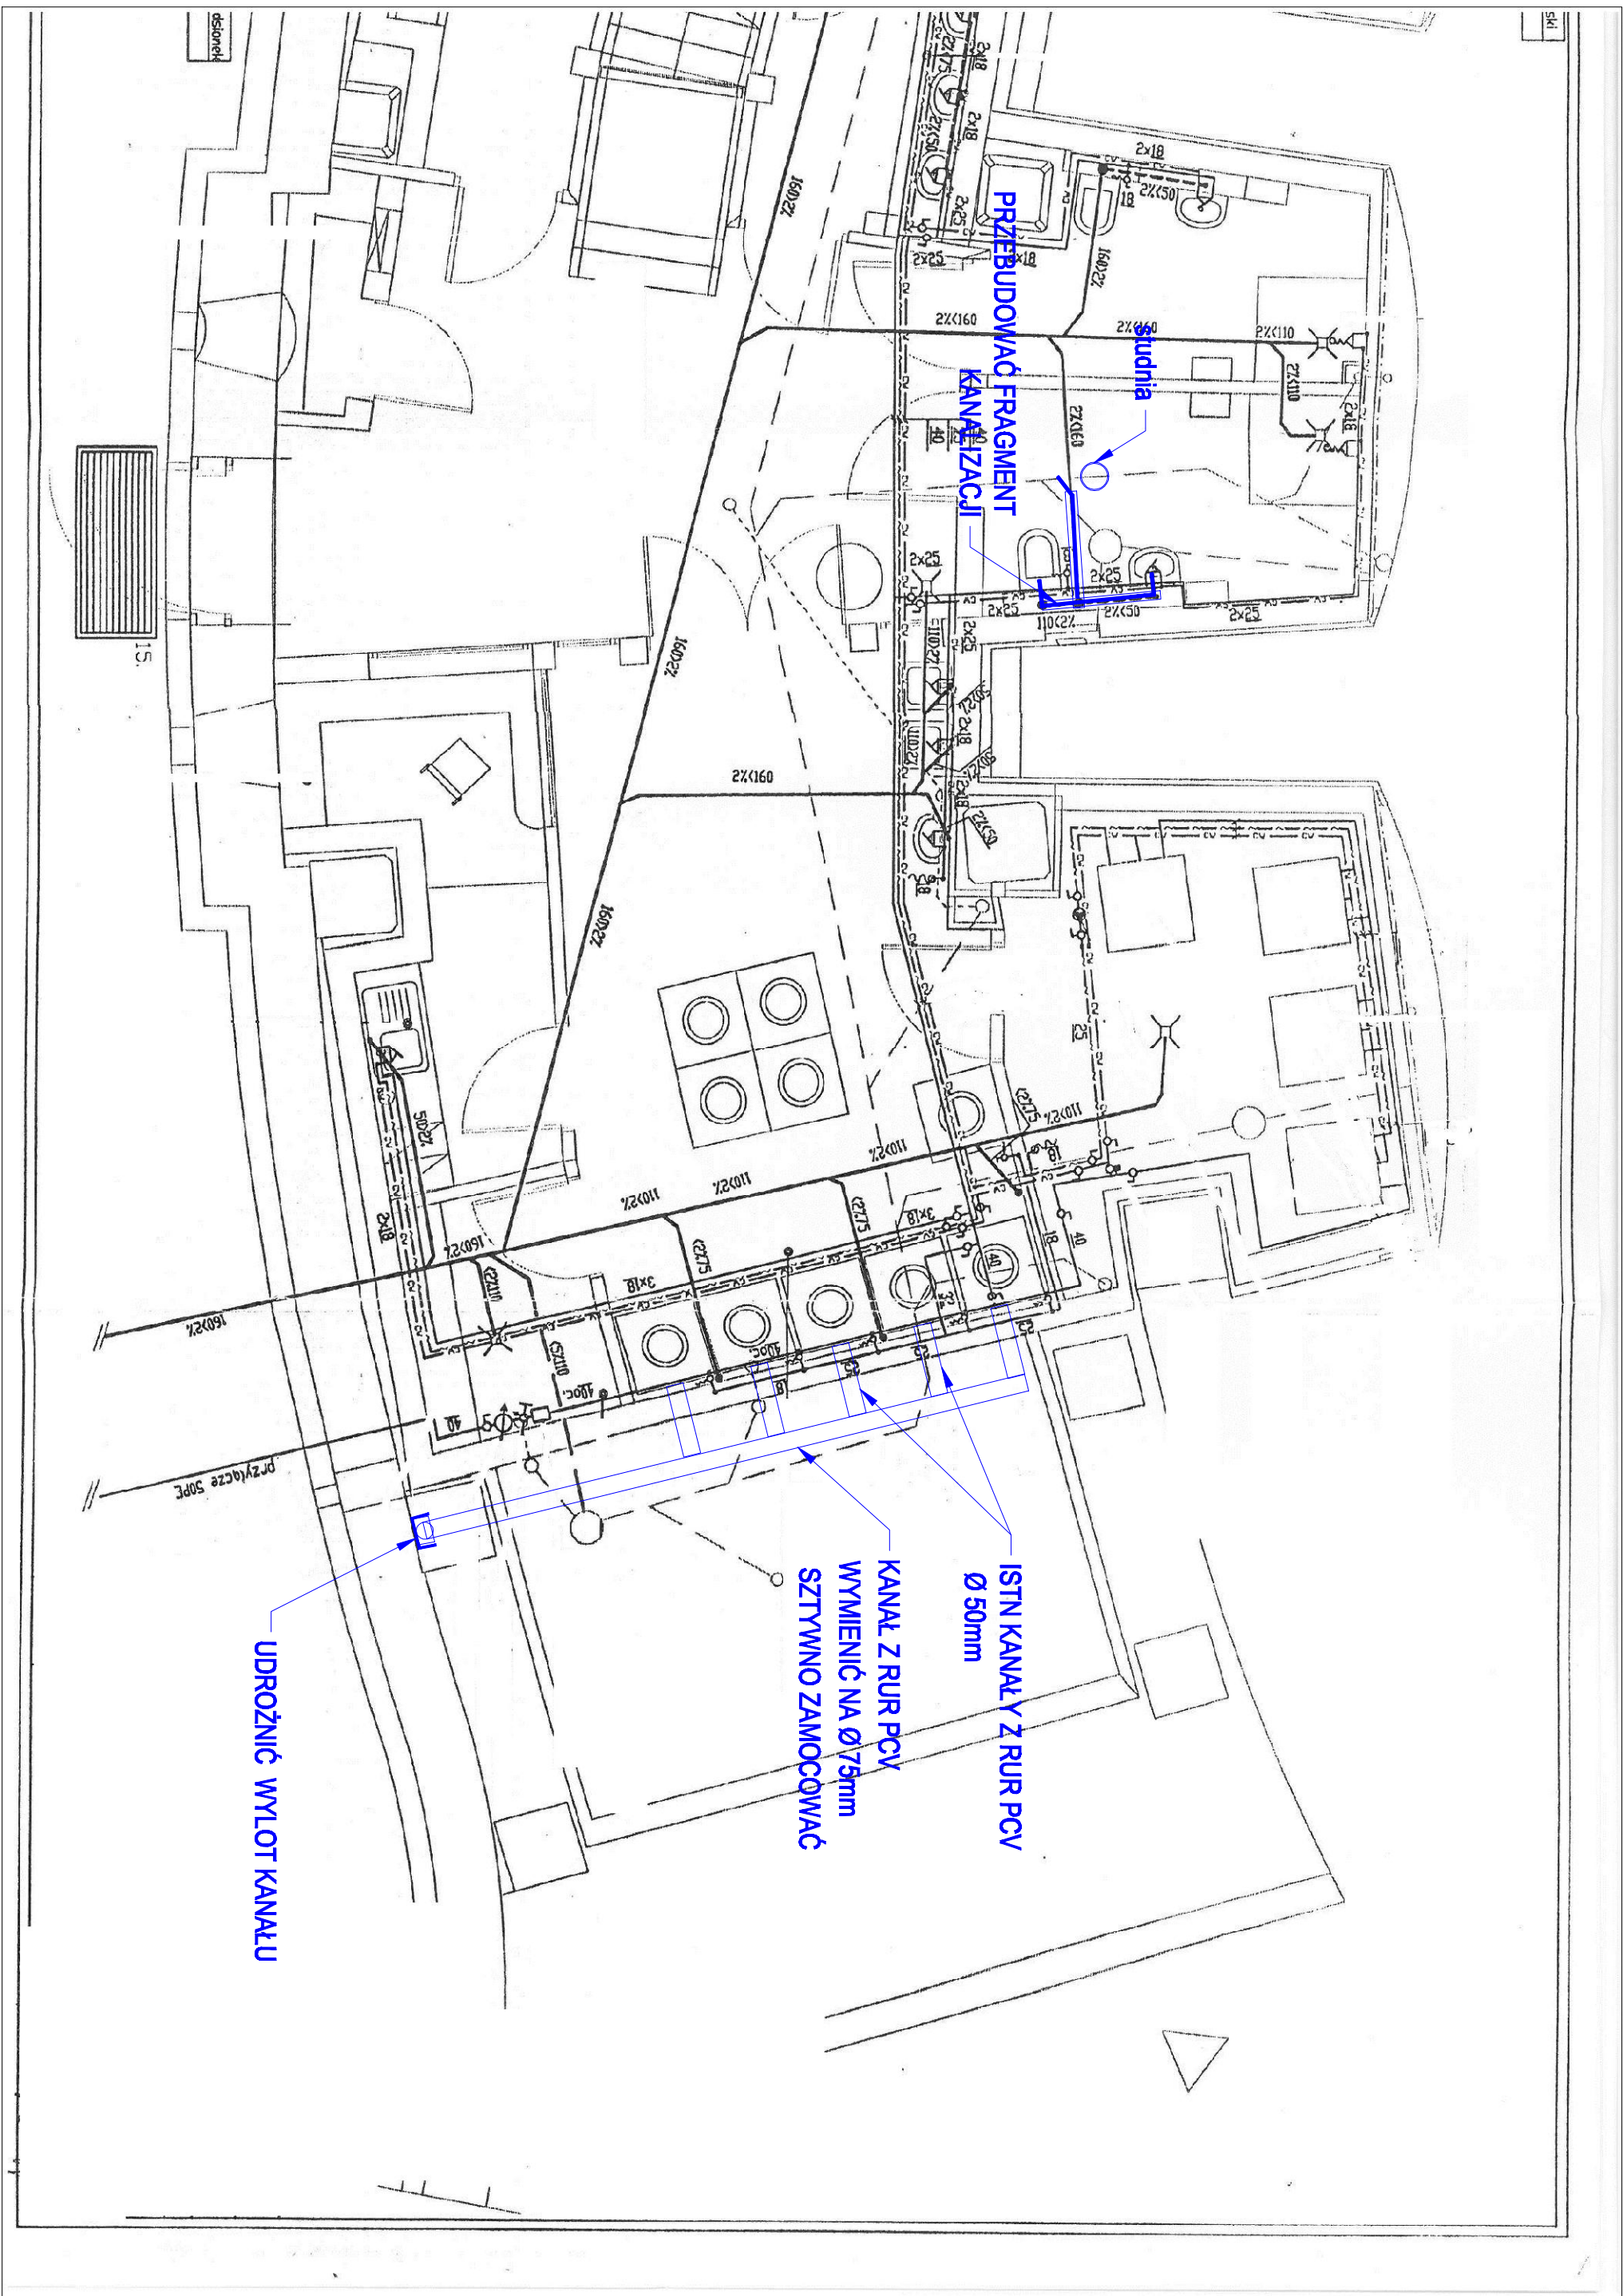

"B&D - B&D" Pracownia Projektowa HENRYK DEMKOWICZ 72-500 GRZYFÓW, Przestrzenno 3			
WZM I DOKŁ. DOKŁ. 3			
TOALETY PUBLICZNE SZCZECIN UL. KOMANDORSKA			
Tytuł rysunku			
PROJEKT REMONTU KANALIZACJI REMONT INSTALACJI KANALIZACYJNEJ I ODCIĄGU POWIETRZA Z PRALNI			
PROJEKTANT	PODPIS	SKALA	
		1 : 50	
SPRAWDZAJĄCY	PODPIS	NR RYS	5