


Załącznik nr 6

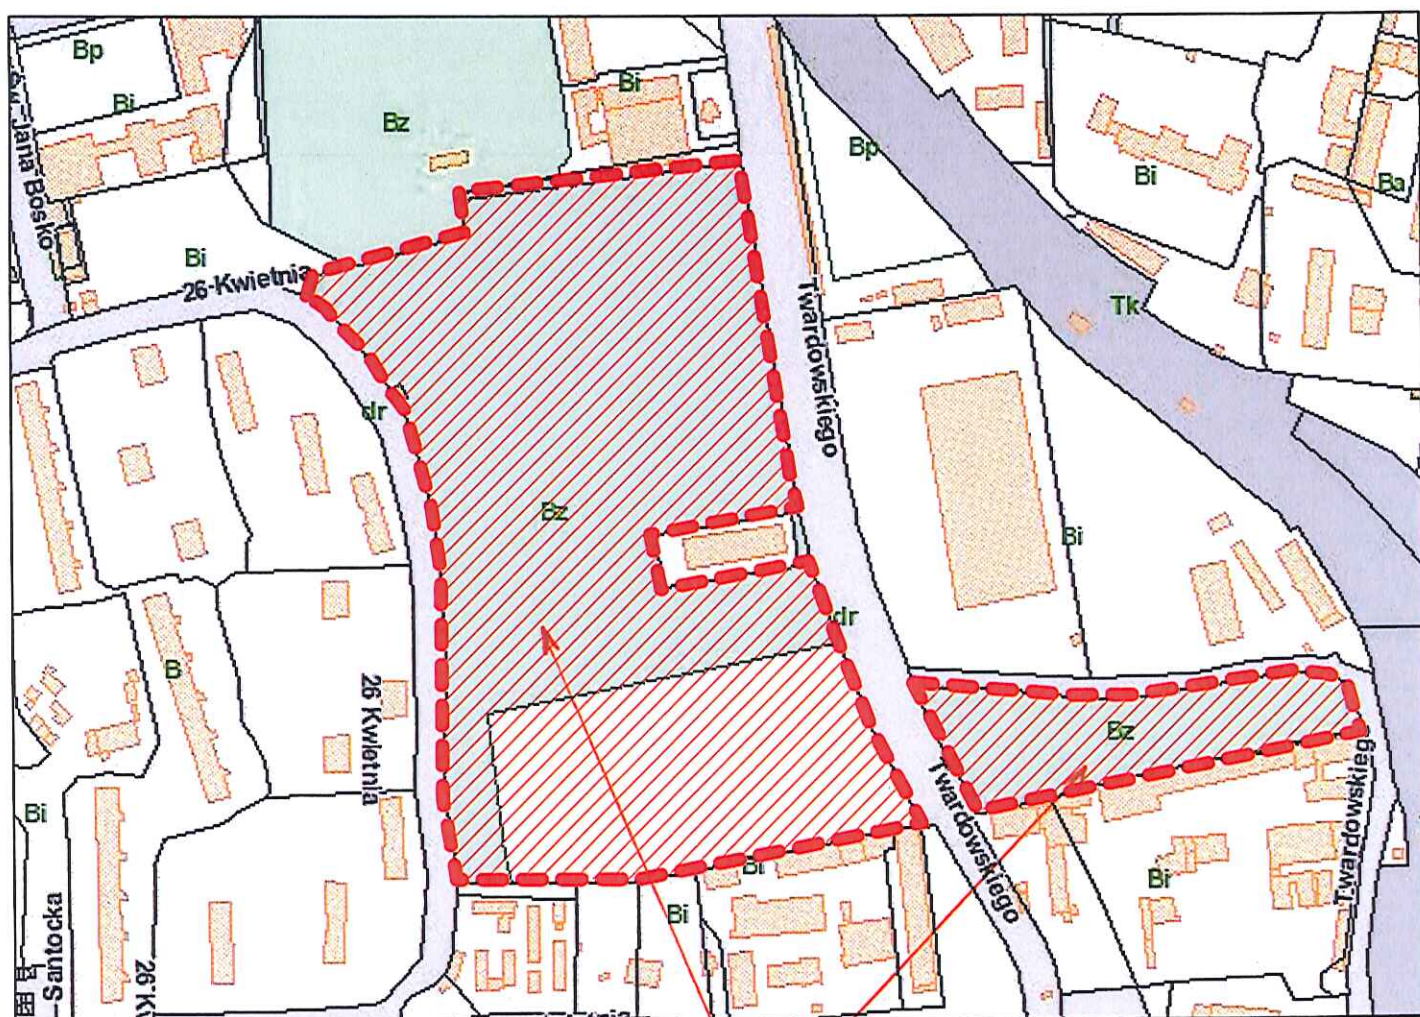

Park przy ul. Twardowskiego w Szczecinie

dz. nr 6/20 z obrębu 2089

dz. nr 4/2 z obrębu 2090

łączna powierzchnia terenu 11,0 ha