


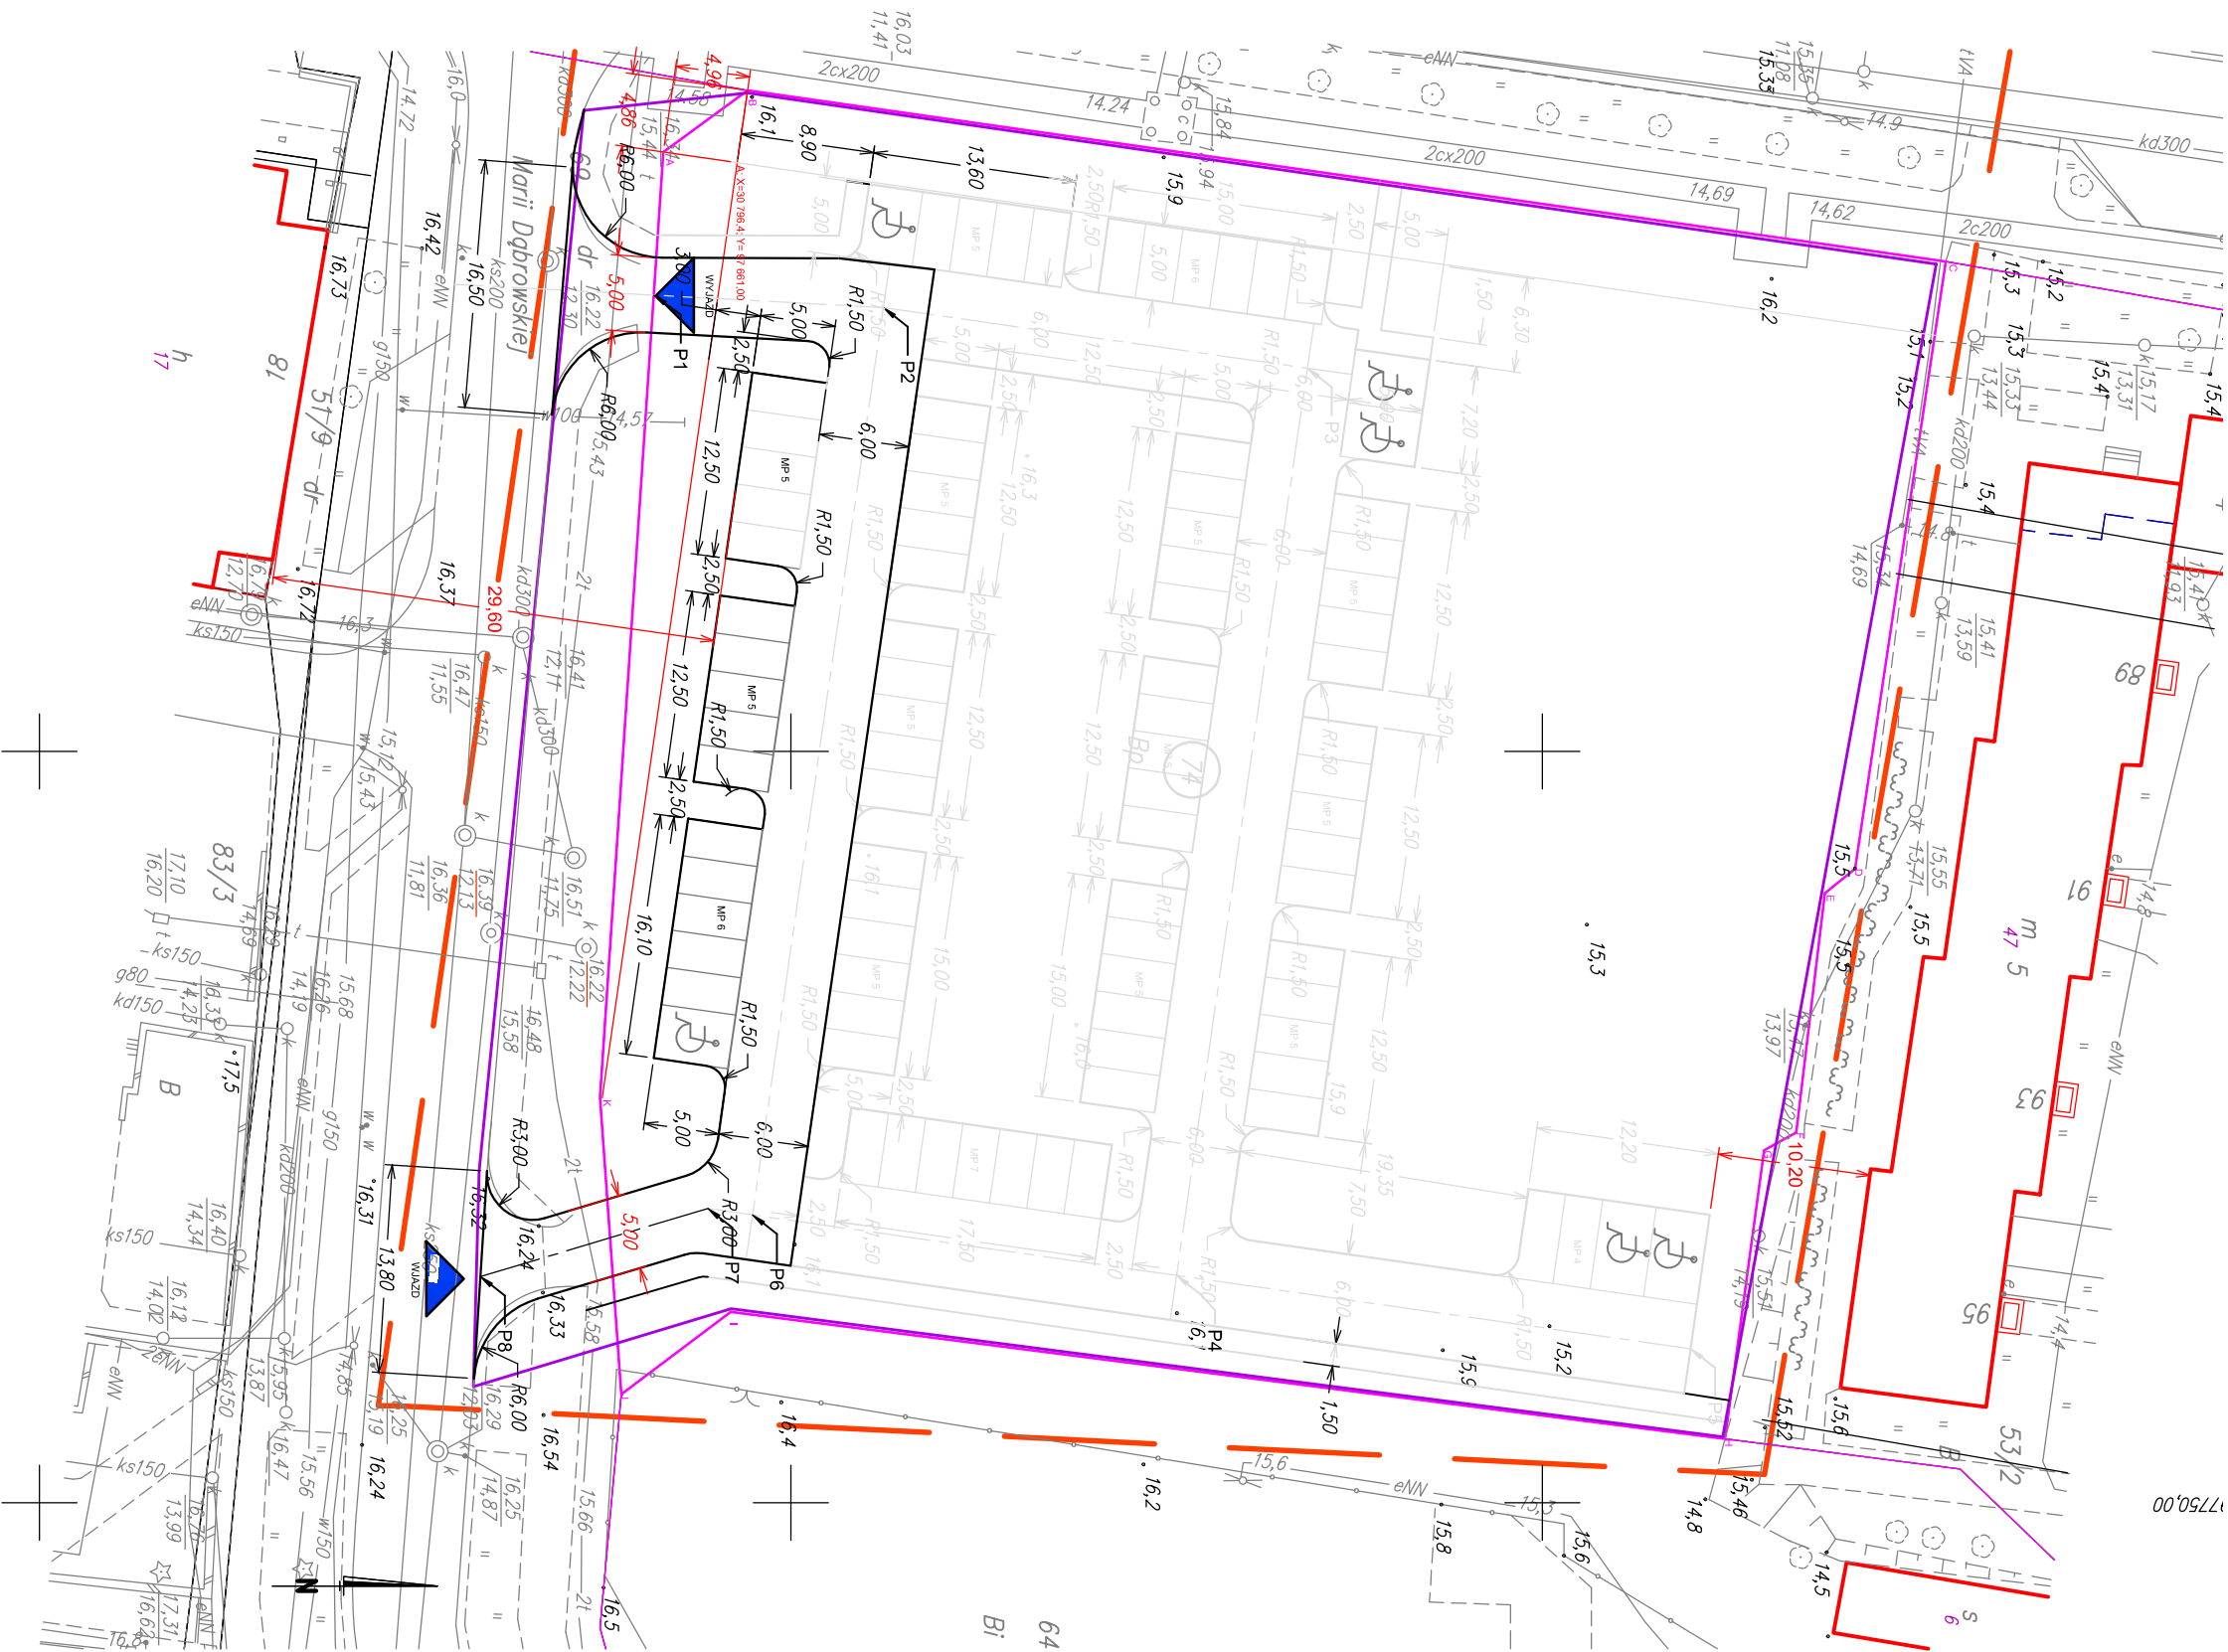

PUNKT	X	Y	Z
P1	30 790.88	97 689.63	16.22 mnpm
P2	30 806.15	97 670.47	16.20 mnpm
P3	30 834.36	97 674.49	16.20 mnpm
P4	30 825.66	97 734.67	16.10 mnpm
P5	30 858.87	97 738.75	15.50 mnpm
P6	30 797.44	97 730.84	16.15 mnpm
P7	30 794.47	97 730.42	16.18 mnpm
P8	30 779.34	97 734.95	16.24 mnpm

LEGENDA:	
	Projektowany wjazd / wyjazd
	Granica działki
	Zakres opracowania
	Miejsca postojowe dla samochodów użytkowanych przez mieszkańców
	MP 3,6 x 5,0 m
	Miejsca postojowe 2,5 x 5,0 m

Temat: Budowa tymczasowych miejsc postojowych	
Inwestor: Gmina Miasto Szczecin za pośrednictwem Zakład Usług	
Adres inwestycji: Szczecin, ul. Świdwa 125a	
Branża:	

Planusza wymiarowa - ANEKS	Szczecin, ul.M. Dąbrowskiej/1.	ZAG.
	lwaskiewiczza . działka 69-74 odc. 4080.	
Data: 04.2013		

"Abrys" Pracownia Projektowa, Obsługa Inwestycji 70-780 Szczecin, ul. Lwowa 29 tel.91/46 15 871, e-mail: abrys@o2.pl	Projektował: arch. Piotr Brązajewski	Skala: 1:500
	Sprawił: arch. Paweł Winiacki upr.12IZPOJA/2003	
		Nr rys: 2