



PRZEKRÓJ C - C
SKALA 1:100

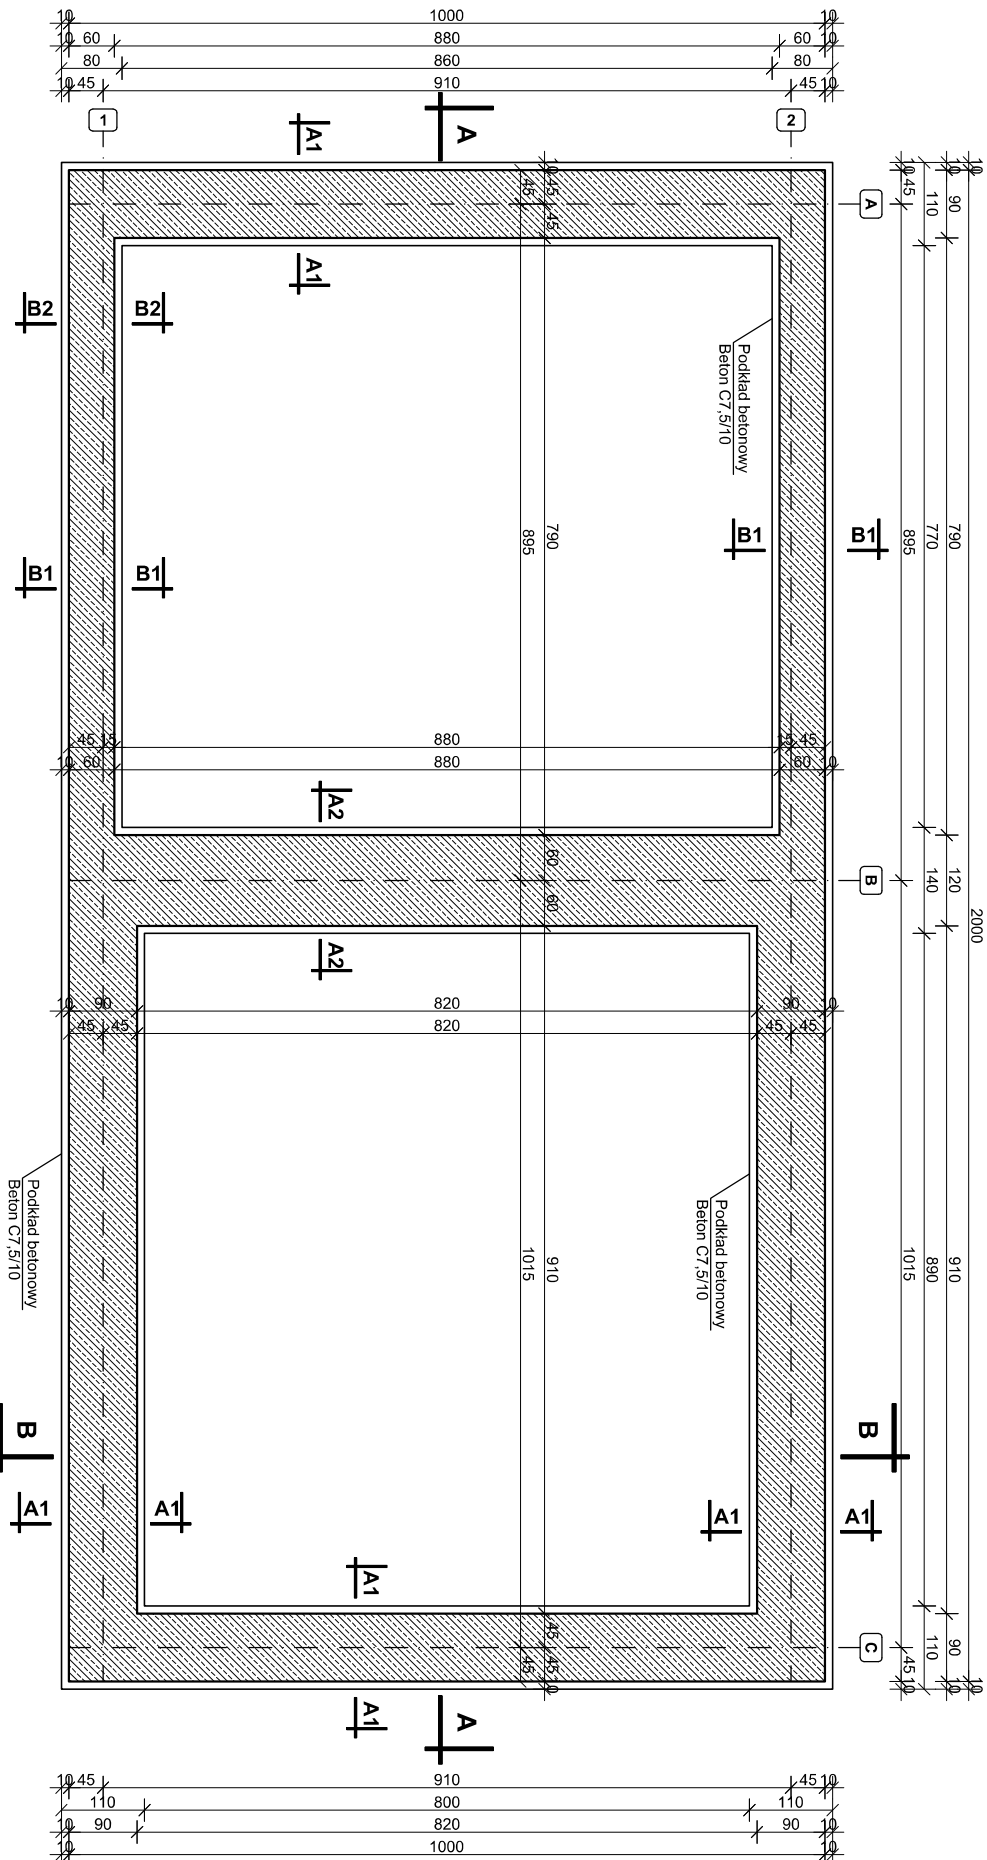

Rzędne góry elementów żelbetonowych fundamentu

SKALA 1:100

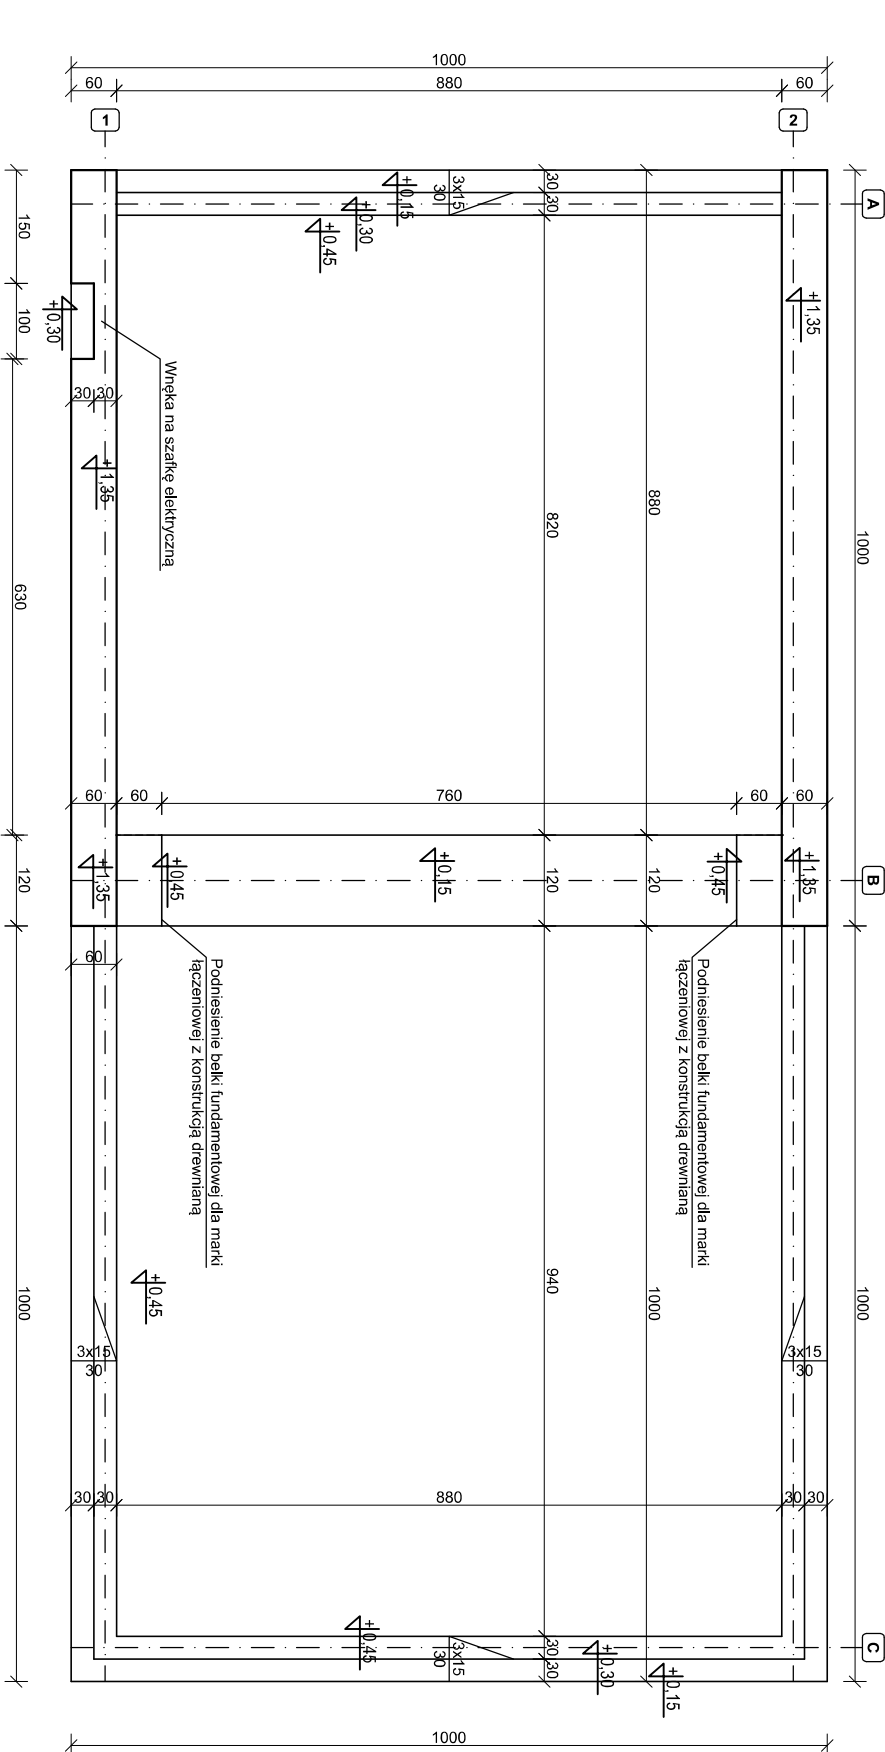

UWAGI:

- Wymiary bez miana podano w cm.
- Rzędne podano w m.
- $\pm 0,00 = 33,80\text{m n.p.m.}$
- Hydroizolacja fundamentu: 2x Dysperbit.
- Podkład betonowy C7,5/10 (B10) układać na warstwie piasków drobnych. Ewentualne grunty gliniaste i nasypy niekontrolowane należy usunąć do piasków drobnych i zastąpić wylewką betonową C7,5/10 (B10)

BETON: C20/25 (B25),
C7,5/10 (B10)
STAL: AIIIIN, A0
OTULINA: 5,0cm

Formant		Inwestor	
Zadaszanie "mini muszli koncertowej"		Zakład Usług Komunalnych Szczecin ul. Ku Słońcu 125a	
Typul rys:	Przekrój C-C	Adres inwestycji:	Bransz
	Rzut fundamentów		A+K
I etap realizacji - aneks		Szczecin, pl. W. Pawłowskiego, działka 12 obr. :2076,	Data: 04.2013
"Abrys" Pracownia Projektowa, Obsługa Inwestycji 70-780 Szczecin, ul. Liniowa 29 tel:91/46 15 871, e-mail:abrys1@o2.pl		Opracowanie architektury	
		arch. mgr inż. Piotr Białecki	Skala:
		upr. 144/82/89	
		Opis: Wykonanie robót budowlanych w ramach inwestycji	
Opracowanie architektury	arch. mgr inż. Paweł Winięcki	upr. 1220/6/2003	1:100
Opracowanie architektury	mgr inż. Stanisław Durda	upr. ZAP/0134/POO/10	Nr. rys.
Opracowanie architektury	mgr inż. Paweł Sawicki	upr. ZAP/0007/POO/11	2