


Rzut sceny
SKALA 1:100

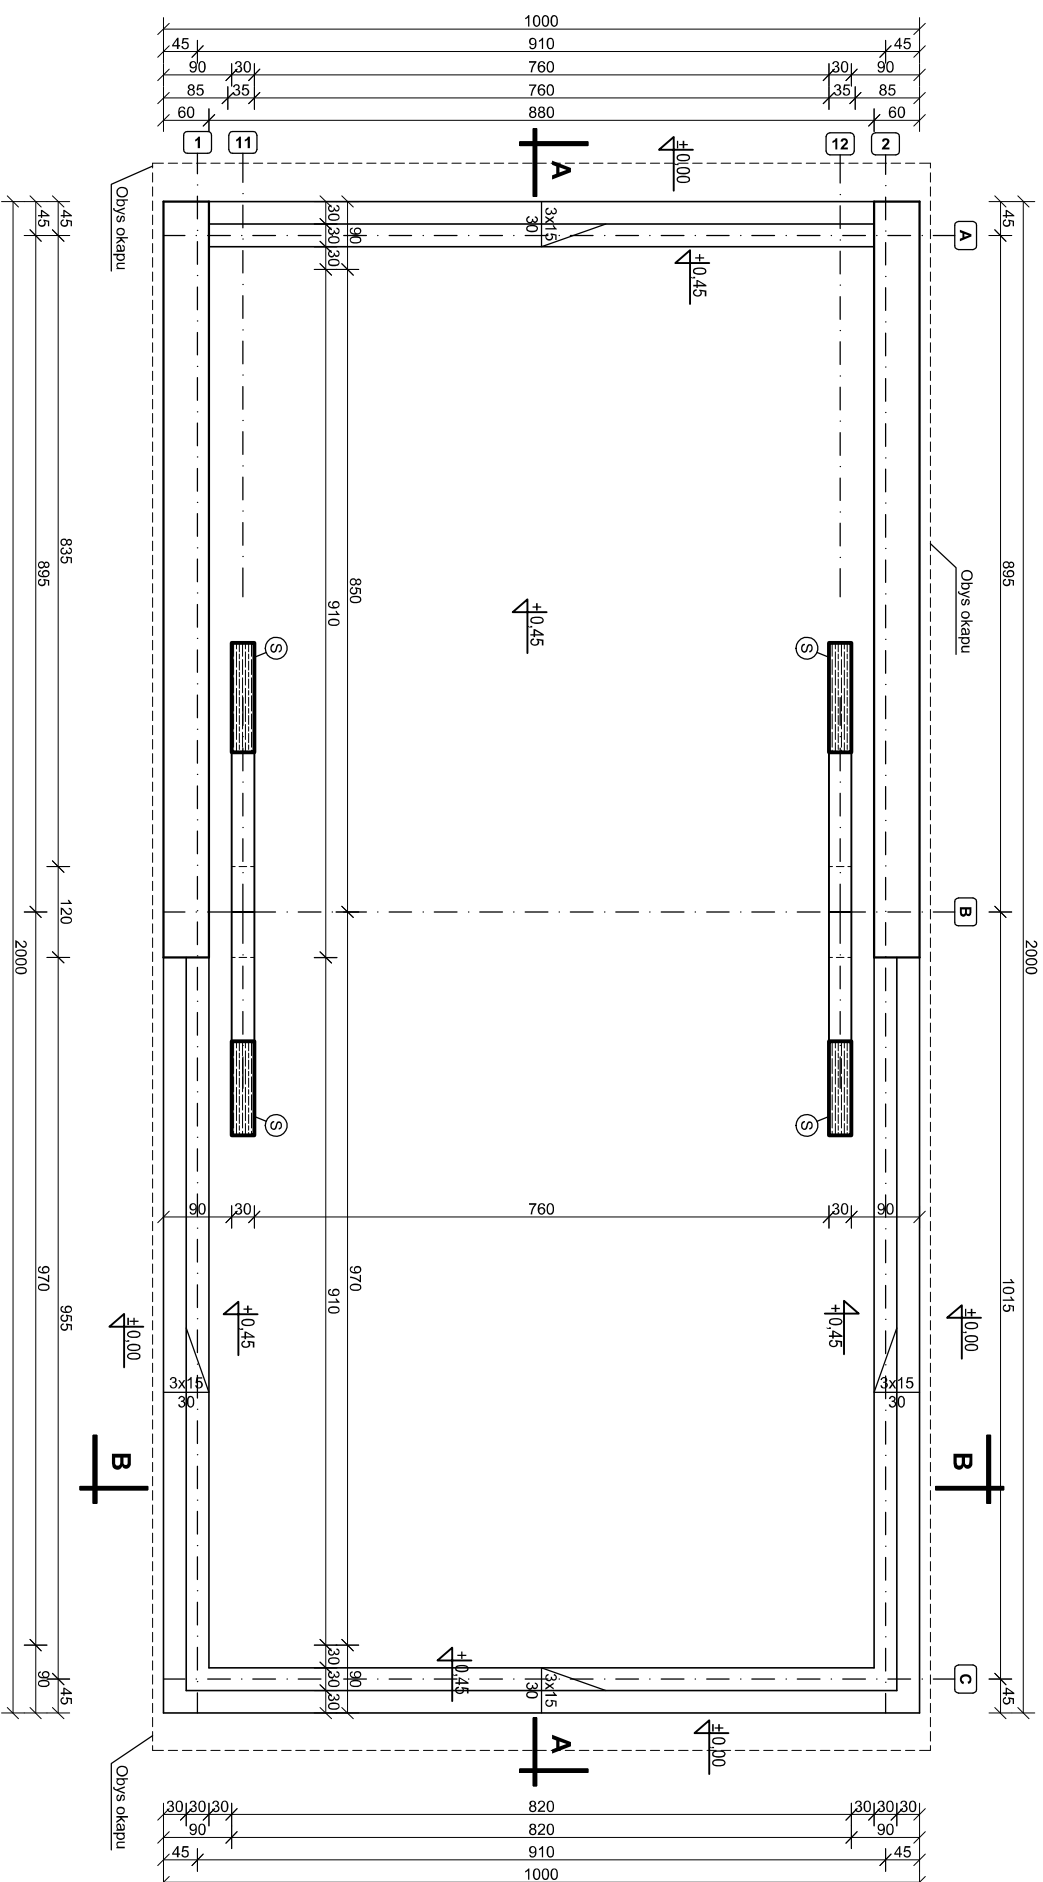

UWAGI:

1. Wymiary bez miana podano w cm.
2. Rzędne podano w m.
3. $\pm 0,00 = 33,80\text{m}$ npm.
4. Wskazano miejsce montażu słupa zadaszenia - będzie ono realizowane w kolejnym etapie.
5. Wymagane jest przygotowanie blachy podstawy wężła wg rys. nr 7.

Temat:		Inwestor:	
Zadassenie "mini musli koncertowej"		Zaklad Uslug Komunalnych Szczecin ul. Ku Sloncu 125a	
Tytul rys.:		Adres inwestycji:	
Przekroj D-D Rzut sceny I etap realizacji - aneks		Szczecin, pl. W. Pawlowskiego, dzialka 12 obr. 207b,	
Nazwa projektu:		Data:	
arch. mgr inż. Piotr Biazolewski upr. 14452/89 Specjalistyczny Wydzial Projektowania i Rozwoju Miast Szczecin 20-000 arch. mgr inż. Pawel Winiacki upr. 1520K/2003 Specjalistyczny Wydzial Projektowania i Rozwoju Miast Szczecin 20-000 mgr inż. Stanislaw Durdza upr. ZAP/0124/PDOK/10 Specjalistyczny Wydzial Projektowania i Rozwoju Miast Szczecin 20-000 mgr inż. Pawel Sawicki upr. ZAP/0007/PDOK/11 Specjalistyczny Wydzial Projektowania i Rozwoju Miast Szczecin 20-000		04.2013	
"Abrys"		Skala:	
Pracownia Projektowa, Obsluga Inwestycji 70-780 Szczecin, ul. Lutnia 29 tel.91.4615 871, e-mail:abrys1@o2.pl		1:100	
W. rys.		4	