


PRZEKRÓJ A - A
SKALA 1:100

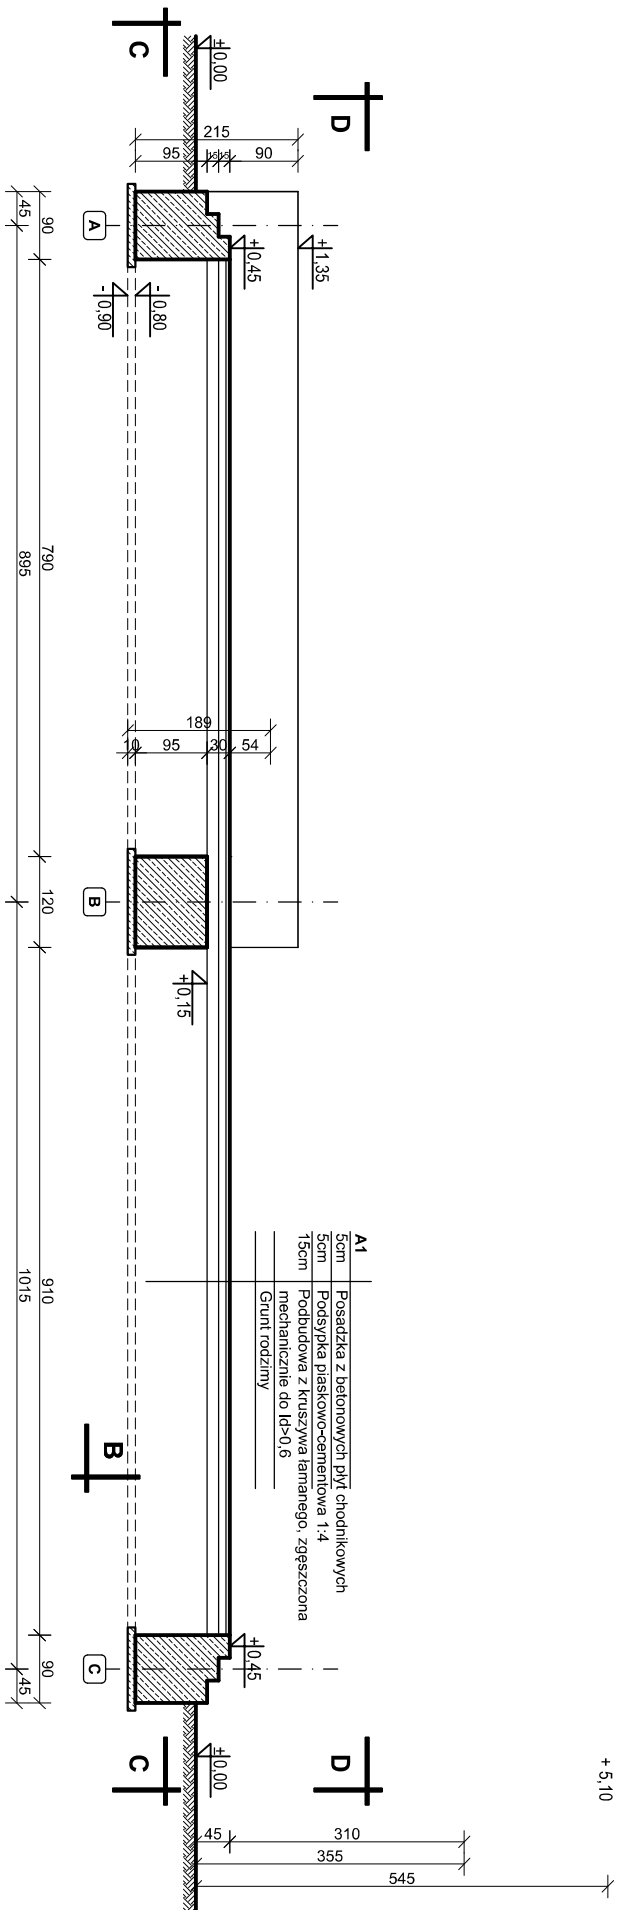

BETON: C20/25 (B25),
C7,5/10 (B10)
STAL: AIIIIN, A0
OTULINA: 5,0cm

Fornat		Investor:	
Zadaszenie "mini muszli koncertowej"		Zakład Usług Komunalnych Szczecin ul. Ku Słońcu 125a	
Tytuł rys.:	Przekrój E-E I etap realizacji - aneks	Adres inwestycji:	
		Szczecin, pl. W. Pawłowskiego, działka 12 obr. 2076,	
"Abrys" Pracownia Projektowa, Obsługa Inwestycji 70-780 Szczecin, ul. Lina 29 tel:91/46 15 871, e-mail:abrys1@o2.pl		Branża:	
		A+K	
		Data:	
		04.2013	
		Skala:	
Projektowany architektura: arch. mgr inż. Piotr Białecki mgr inż. mgr inż. Paweł Winięcki mgr inż. Stanisław Durda upr. ZAP/0124/POC/10		1:100	
		Nr. rys:	
		5	
		mgr inż. Paweł Sawicki upr. ZAP/0007/POC/K11	
		mgr inż. mgr inż. Paweł Sawicki upr. ZAP/0007/POC/K11	

- UWAGI:
1. Wymiary bez miłana podano w cm.
 2. Rzędne podano w m.
 3. ±0,00 = 33,80m n.p.m.