


WIDOK OD STRONY WSCHODNIEJ

SKALA 1:100


WIDOK OD STRONY POŁUDNIOWEJ

SKALA 1:100

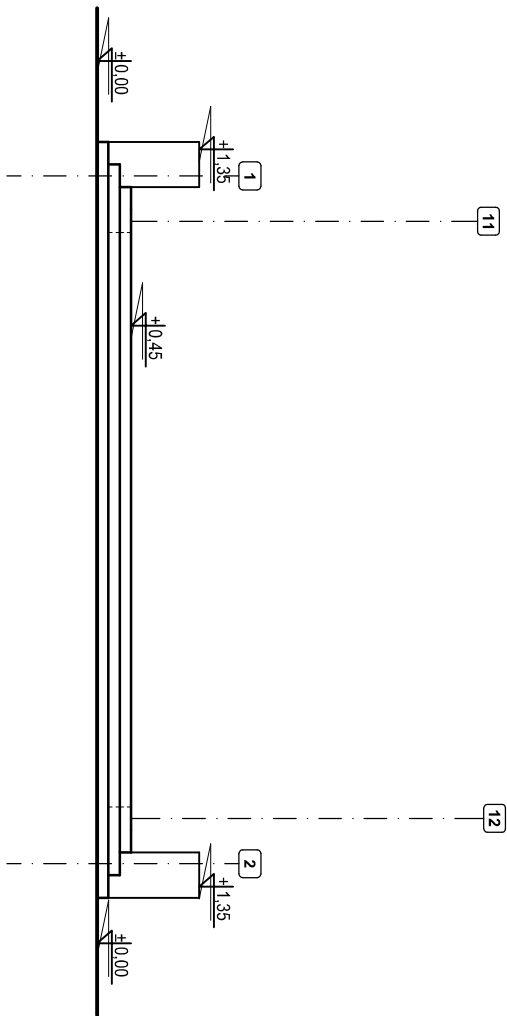

WIDOK OD STRONY PÓŁNOCNEJ

SKALA 1:100

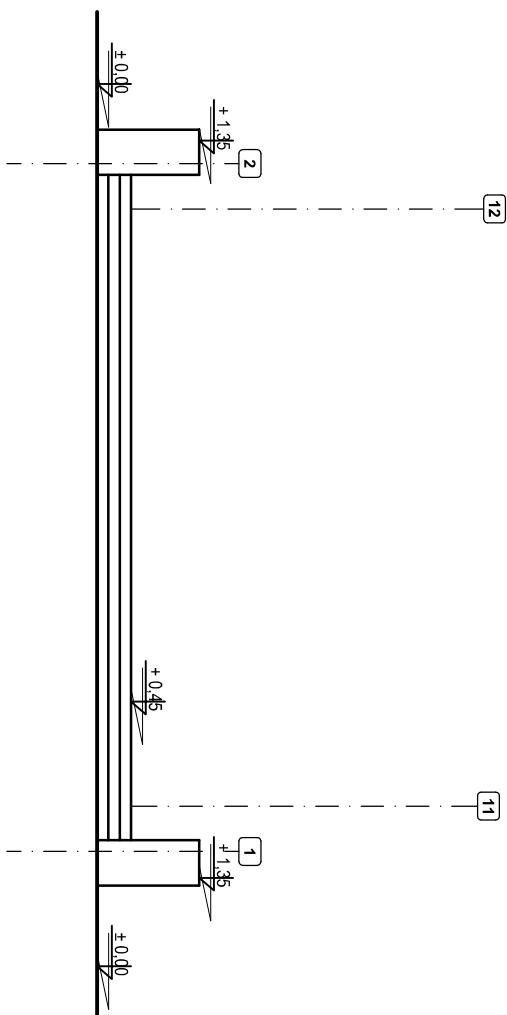

Tytuł		Temat	
Zadanie "mini musi koncertowej"		Oficyna Młodo Szczeni za podziękowaniem Zdzisława	
Typ		Szczeni i Młodo Szczeni	
WIDOKI		Szczeni, ul. W. Pawłowskiego, 12	
I etap realizacji- aneks		długość 12 obr. 2076	
arch. mgr inż. Piotr Białkowski		04.2013	
Pracownia Projektowa, Obsługa Inwestycji		1:100	
ul. 78/80 Szczeni, ul. Lemańska 79		8	
tel. 51 66 12 671, e-mail: bi@pbi.pl			