



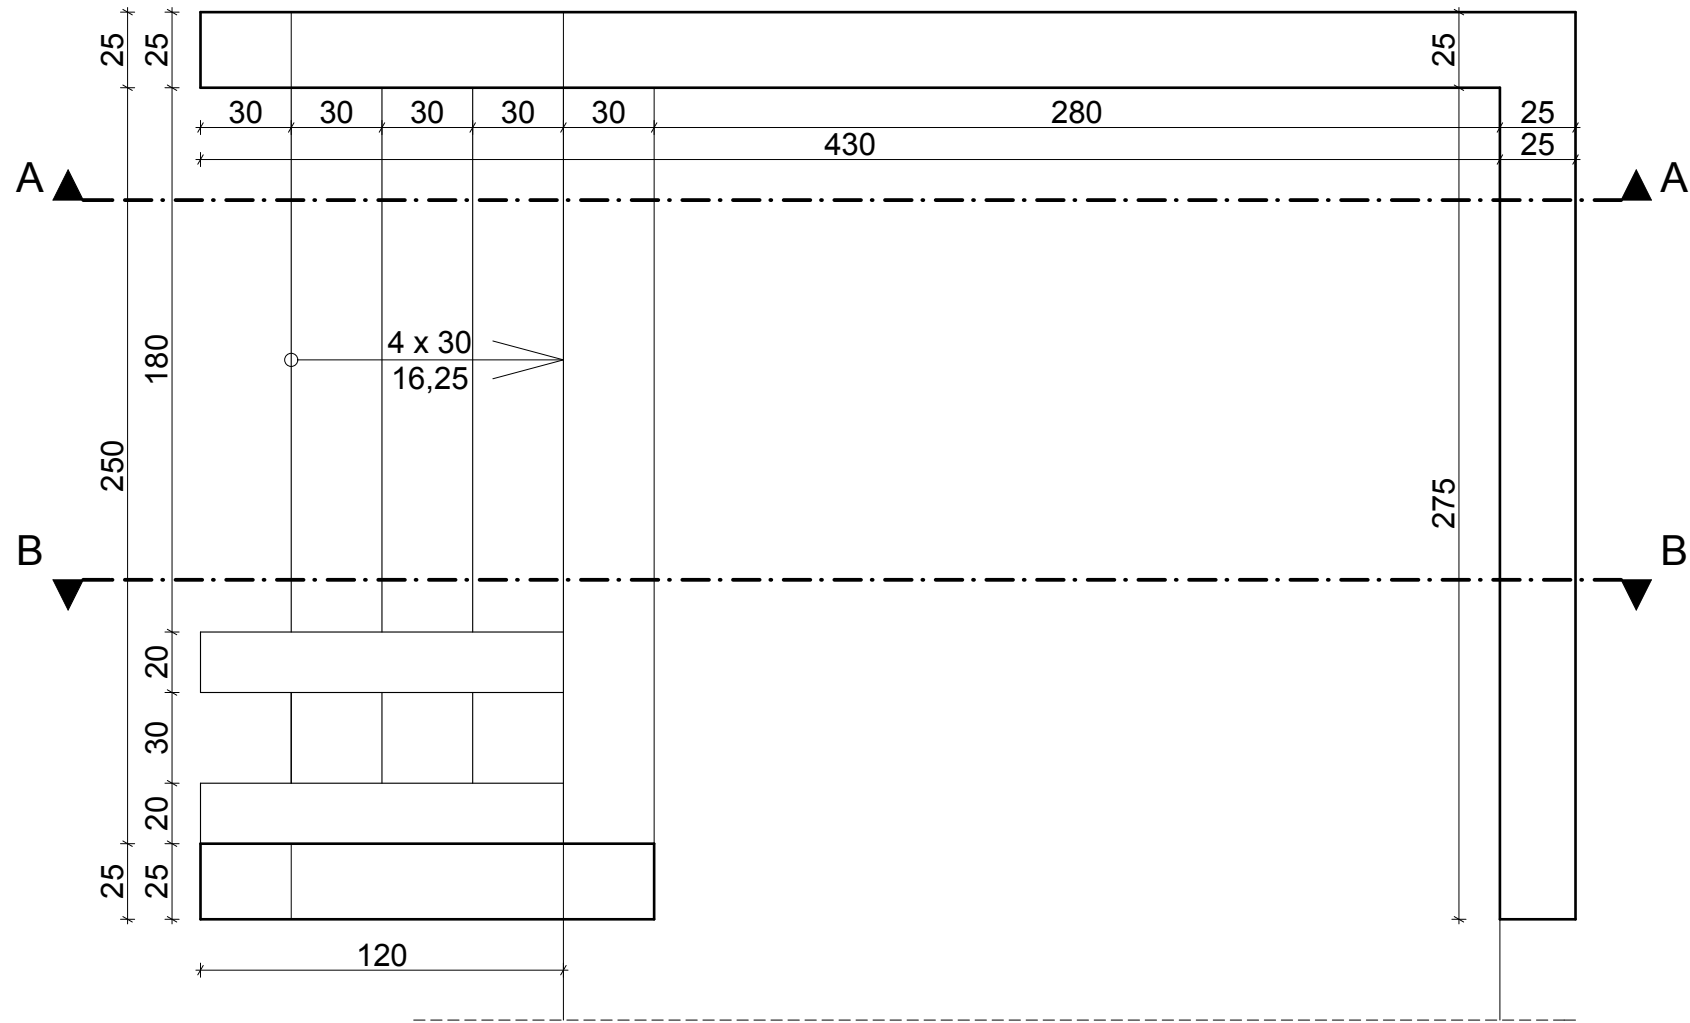


RZUT


Szczegół nr 1

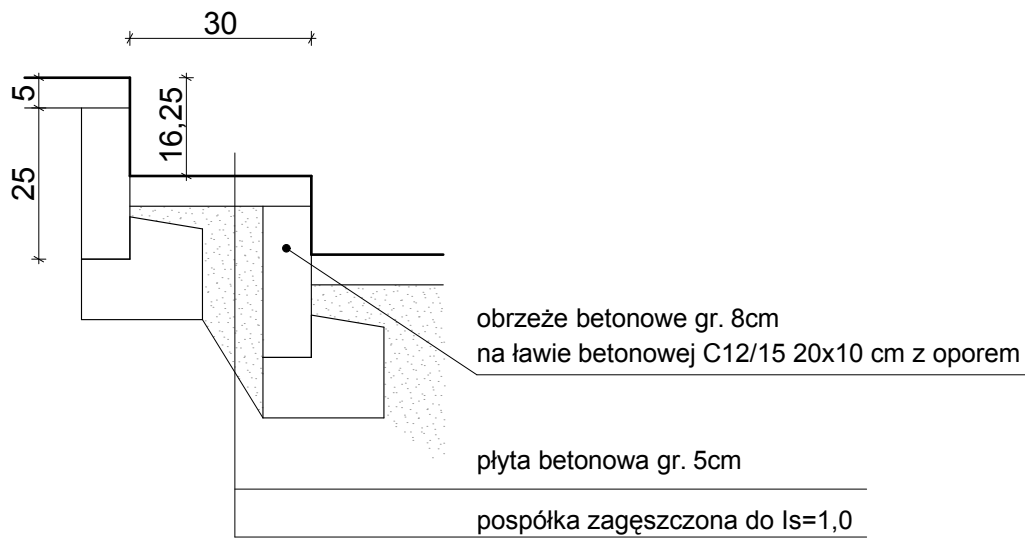

PRZEKRÓJ A-A

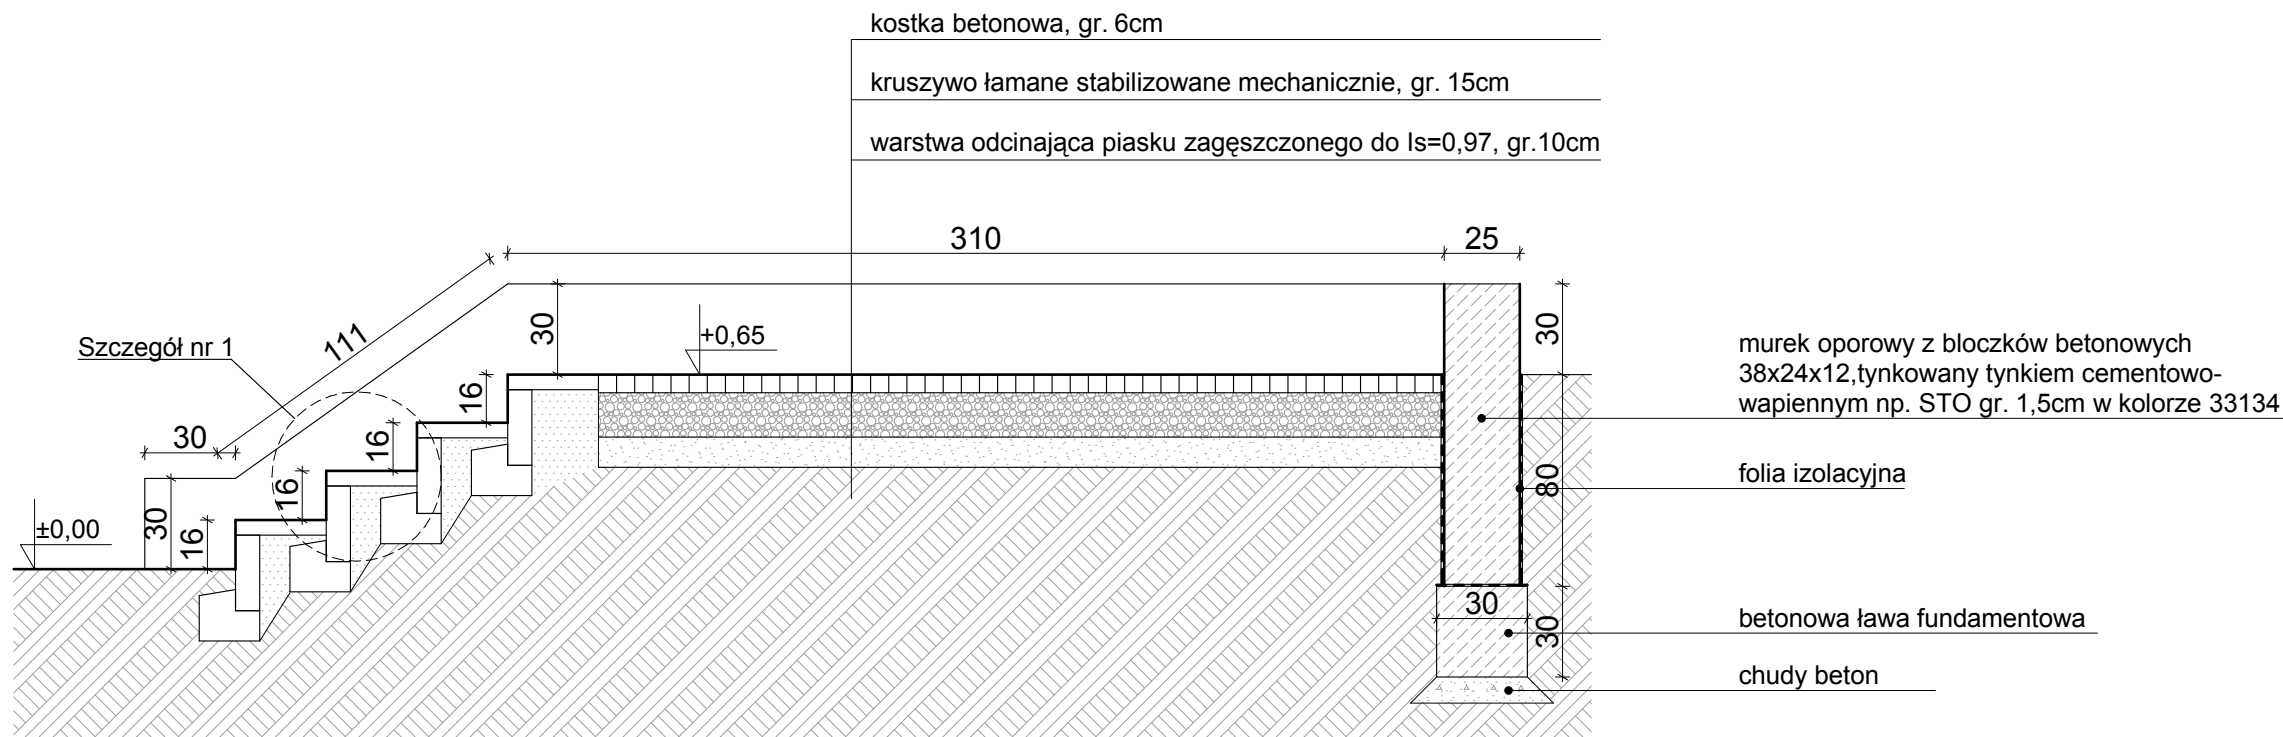

PRZEKRÓJ B-B

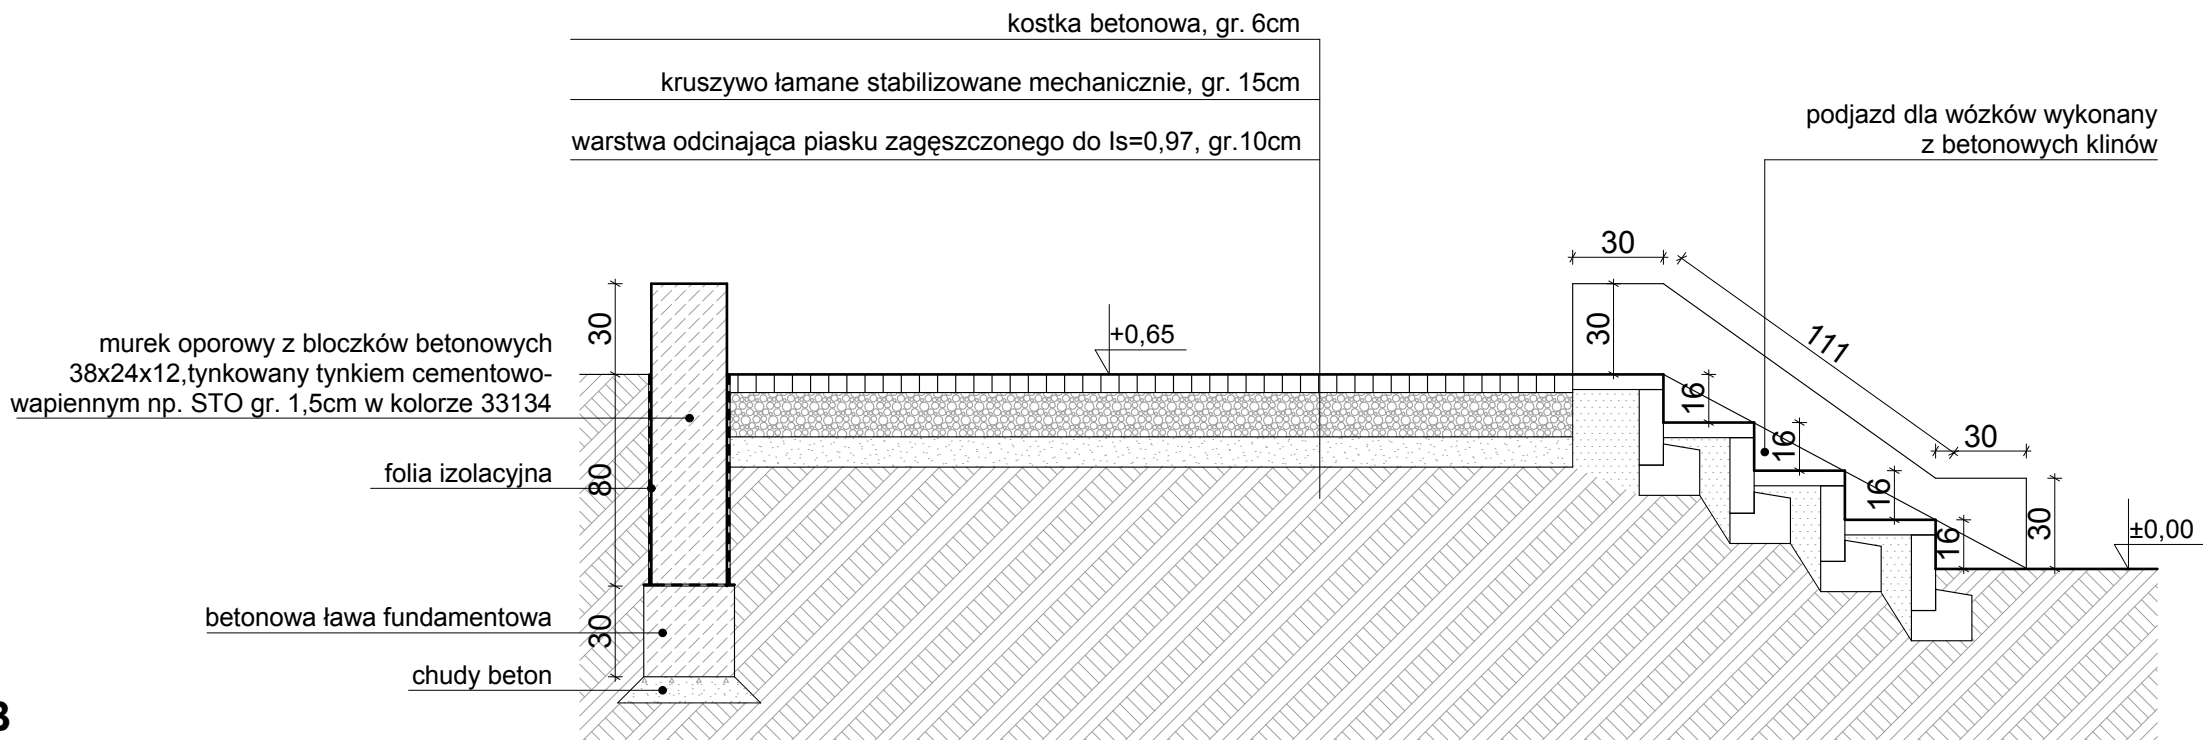

|   |         |
|---|---------|
|  <p>PRACOWNIA ARCHITEKTURY KRAJOBRAZU<br/><b>"Trzy Małe Drzewka"</b><br/>mgr inż. <b>Natalia Maćków</b><br/>ul. M. Konopnickiej 25,<br/>71-151 Szczecin, Polska<br/>tel./fax.: +48914876212,<br/>mobil.: +48602131262,<br/>e-mail: nmackow@post.pl</p> |         |
| INWESTOR   |         |
|  <p>GMINA MIASTO SZCZECIN<br/>ZAKŁAD USŁUG KOMUNALNYCH<br/>ul. Ku Słońcu 125 A<br/>71-020 Szczecin</p>   |         |
| INWESTYCJA   |         |
| <b>PRZEBUDOWA PARKU<br/>IM. ST. NADRATOWSKIEGO<br/>W SZCZECINIE</b>   |         |
| ADRES INWESTYCJI   |         |
| Szczecin,<br>ul. J. Malczewskiego, ul. J.Ch. Paska<br>obrot 1017 dz. 21/28; 21/29; 21/30; 21/31; 21/45; 21/50; 21/81; 29/1   |         |
| NAZWA I STADIUM RYSUNKU   |         |
| SKALA   | BRANŻA  |
| 1:25   | A+Z     |
| <b>SCHODY 3</b>   |         |
| DATA   | NR RYS. |
| III.2013   | 12      |
| PROJEKTANT   |         |
| mgr inż. arch.<br><b>Magdalena Słoka -Oplotny</b><br>upr. bud. 10/ZPOIA/2006   |         |
| PROJEKTANT   |         |
| mgr inż. arch. krajobrazu<br><b>Natalia Maćków</b>   |         |
| OPRACOWUJĄCY   |         |
| mgr inż. arch.<br><b>Kinga Spiczko</b>   |         |