



Schody od ulicy J. Malczewskiego zachowane w dobrym stanie.
Stopnie wykonane z utwardzonego i ubitego gruntu, których
stopnice wieńczą bloki z granitu.
Schody przeznaczone do zachowania po uprzednim
oczyszczeniu i konserwacji.

krawężnik betonowy

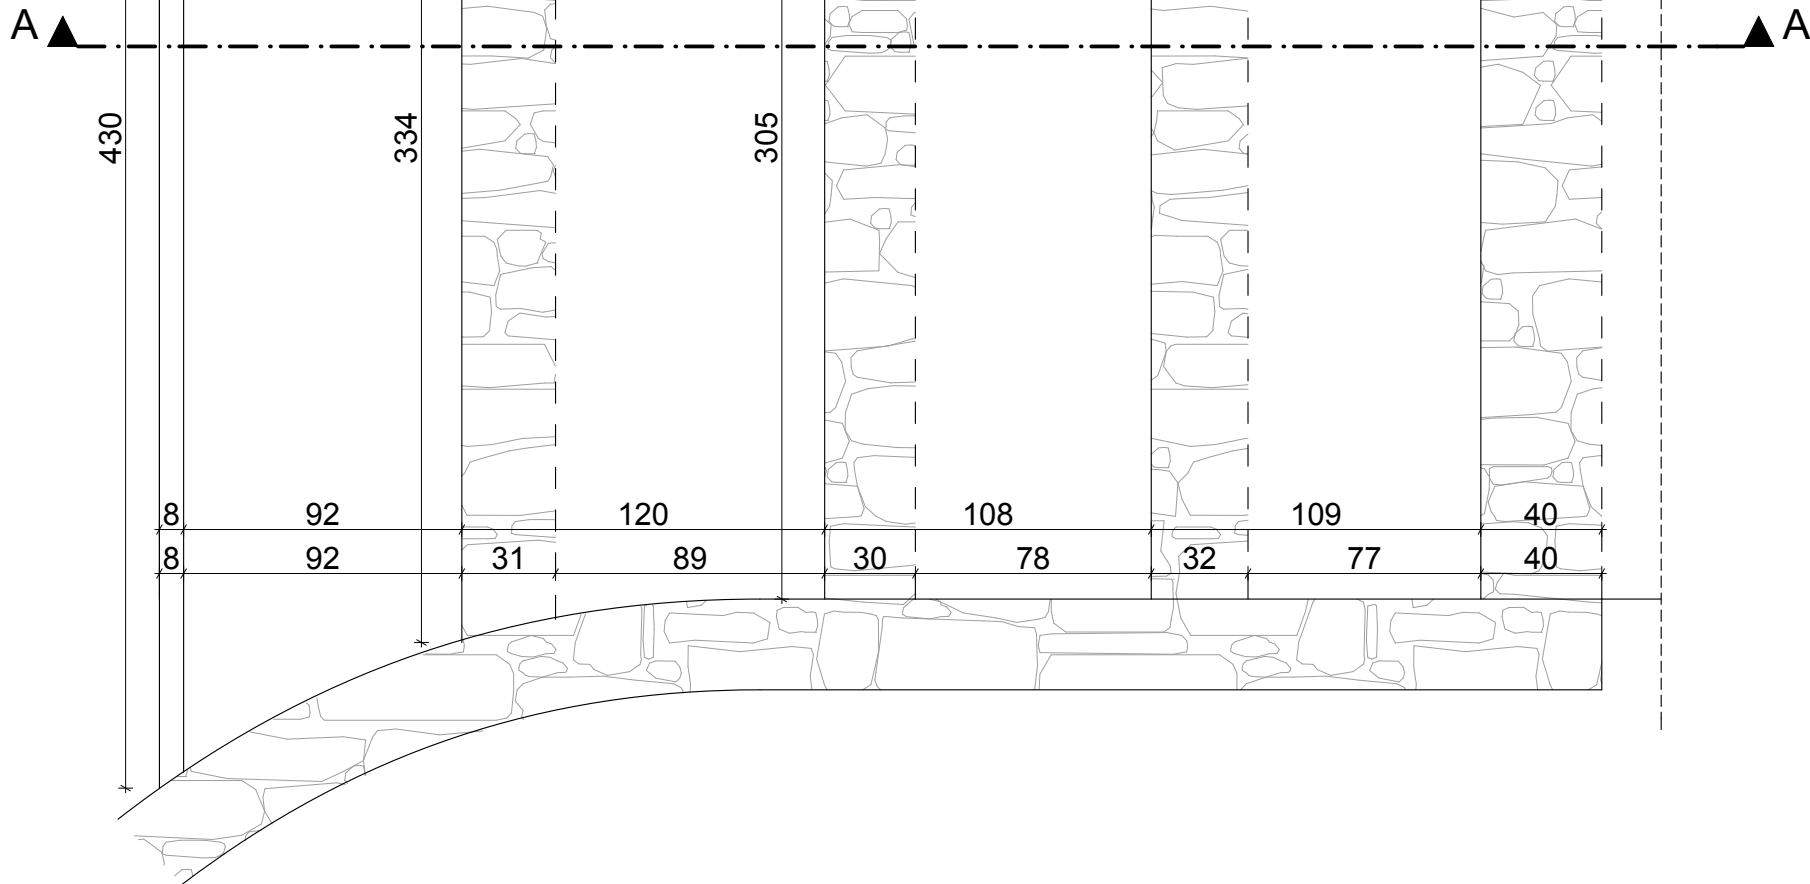

RZUT

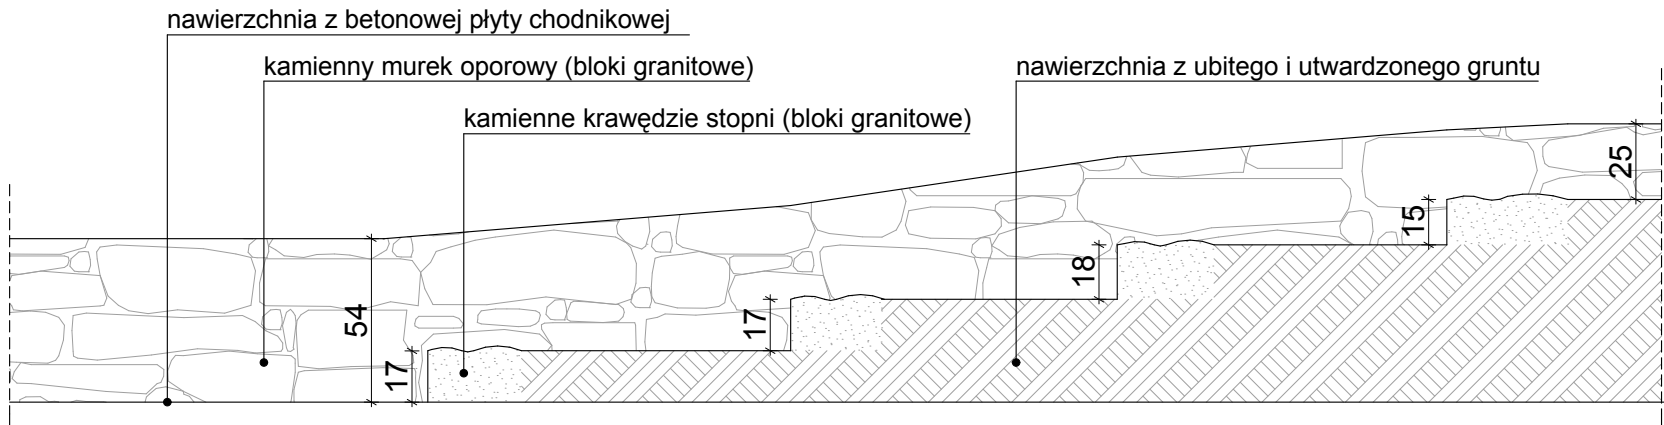

PRZĘKRÓJ A-A



PRACOWNIA ARCHITEKTURY KRAJOBRAZU

"Trzy Małe Drzewka"

mgr inż. **Natalia Maćków**

ul. M. Konopnickiej 25,
71-151 Szczecin, Polska

tel./fax.: +48914878212,
mobil: +48602131262,
e-mail: nmackow@post.pl

INWESTOR



GMINA MIASTO SZCZECIN

ZAKŁAD USŁUG KOMUNALNYCH

ul. Ku Słońcu 125 A
71-020 Szczecin

INWESTYCJA

**PRZEBUDOWA PARKU
IM. ST. NADRATOWSKIEGO
W SZCZECINIE**

ADRES INWESTYCJI

Szczecin,
ul. J. Malczewskiego, ul. J.Ch. Paska
obręb 1017 dz. 21/28; 21/29; 21/30; 21/31; 21/45; 21/50; 21/61; 29/1

NAZWA I STADIUM RYSUNKU

SKALA

1:25

BRANŻA

A+Z

**SCHODY 6
INWENTARYZACJA**

DATA

III.2013

NR RYS.

7

PROJEKTANT

mgr inż. arch.
Magdalena Słoka -Opłotny
upr. bud. 10/ZPOIA/2006

PROJEKTANT

mgr inż. arch. krajobrazu
Natalia Maćków

OPRACOWUJĄCY

mgr inż. arch.
Kinga Spiczko