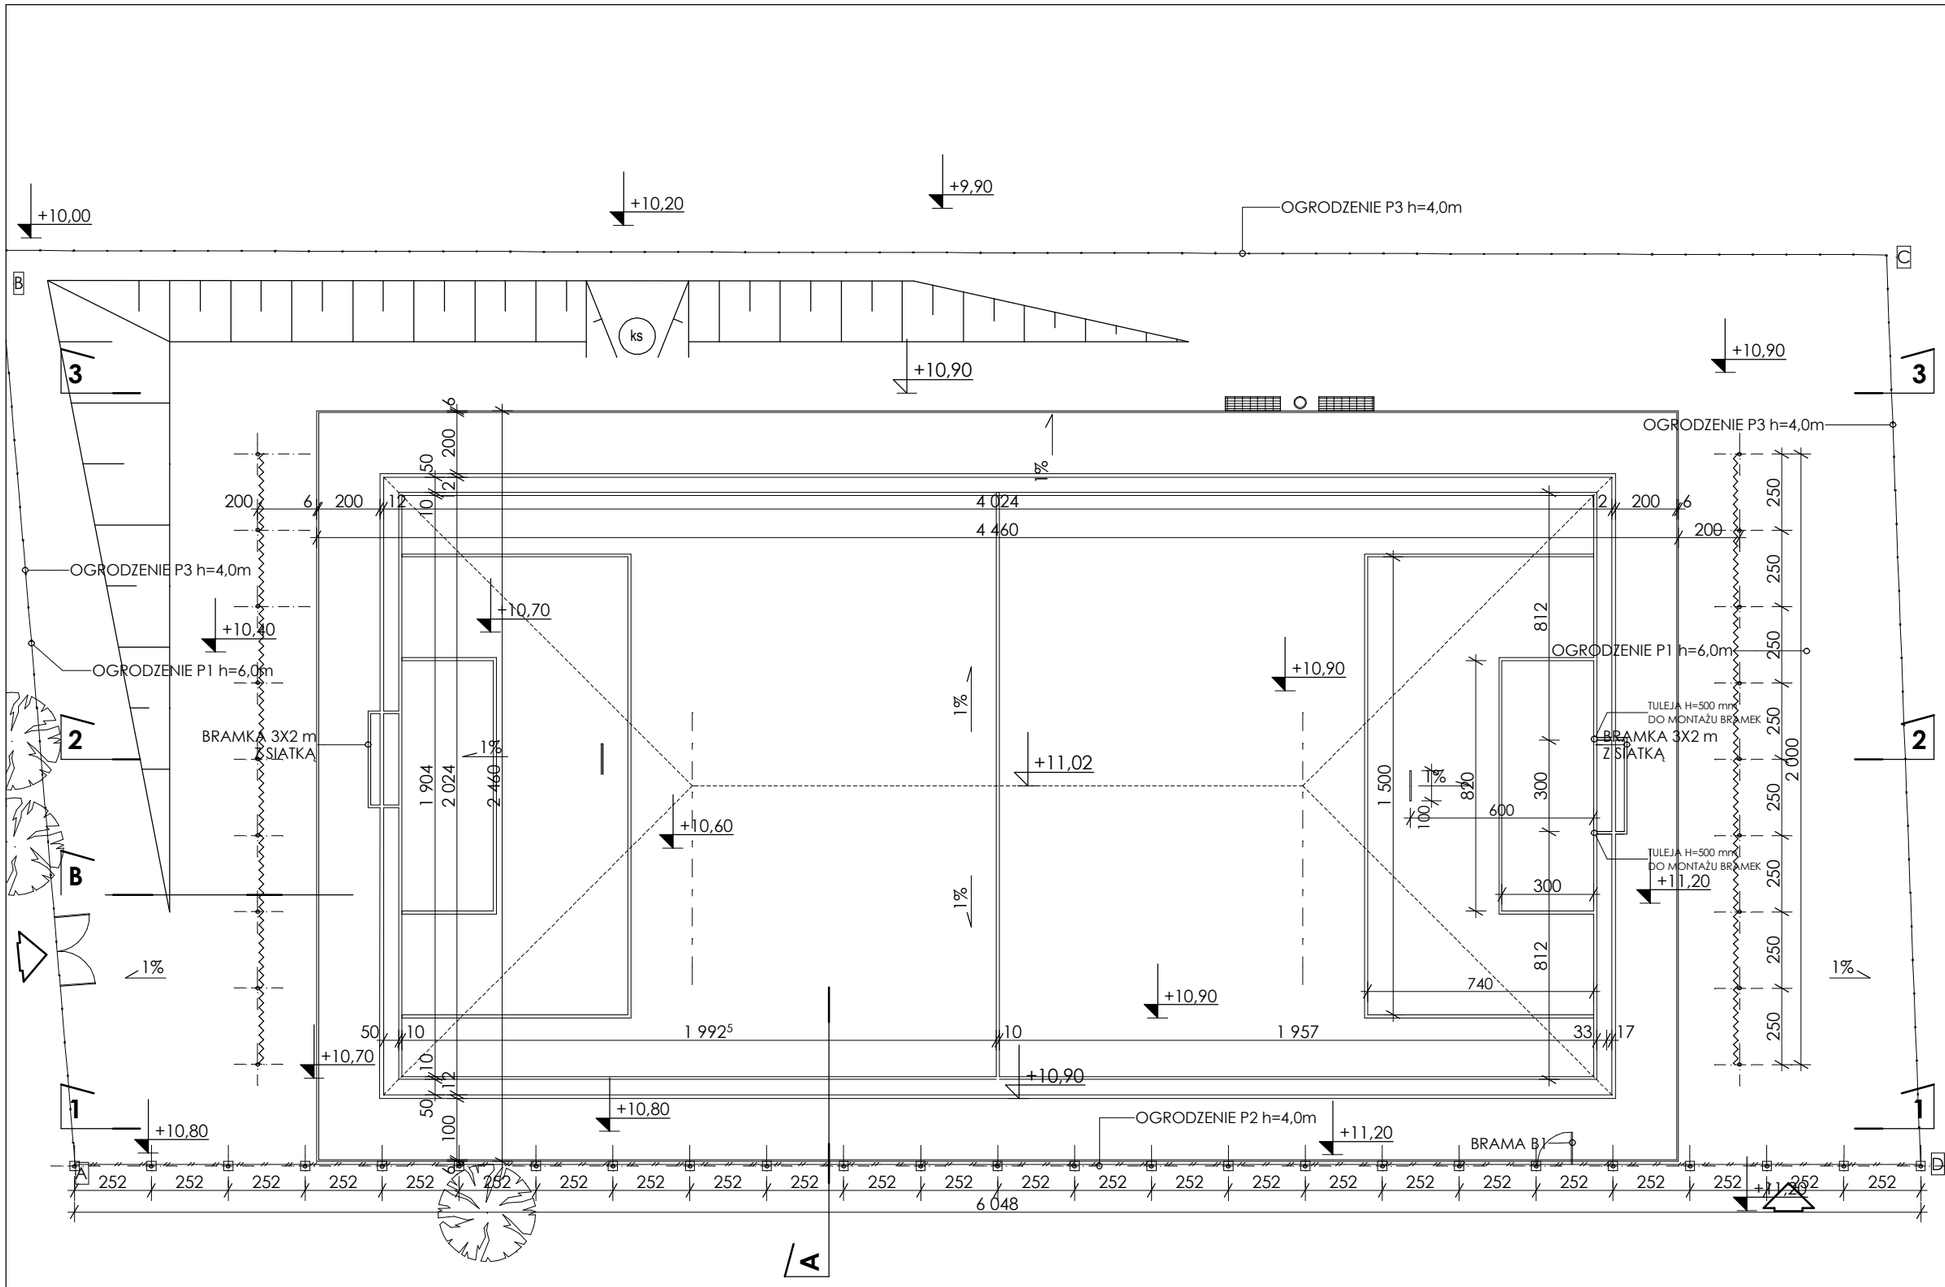

LEGENDA:

- _WEJŚCIA NA OBIEKTY SPORTOWE
- +112,80 _RZĘDNE TERENU PROJEKTOWANE
- +112,80 _RZĘDNE TERENU ISTNIEJĄCE
- _PIŁKOCHWYT P1 h=6,0 m
- _OGRODZENIE P2 h=4,0 m
- _OGRODZENIE P3 h=4,0 m WYMIANA SIATKI

UWAGI:

PRZEKROJE TERENOWE:

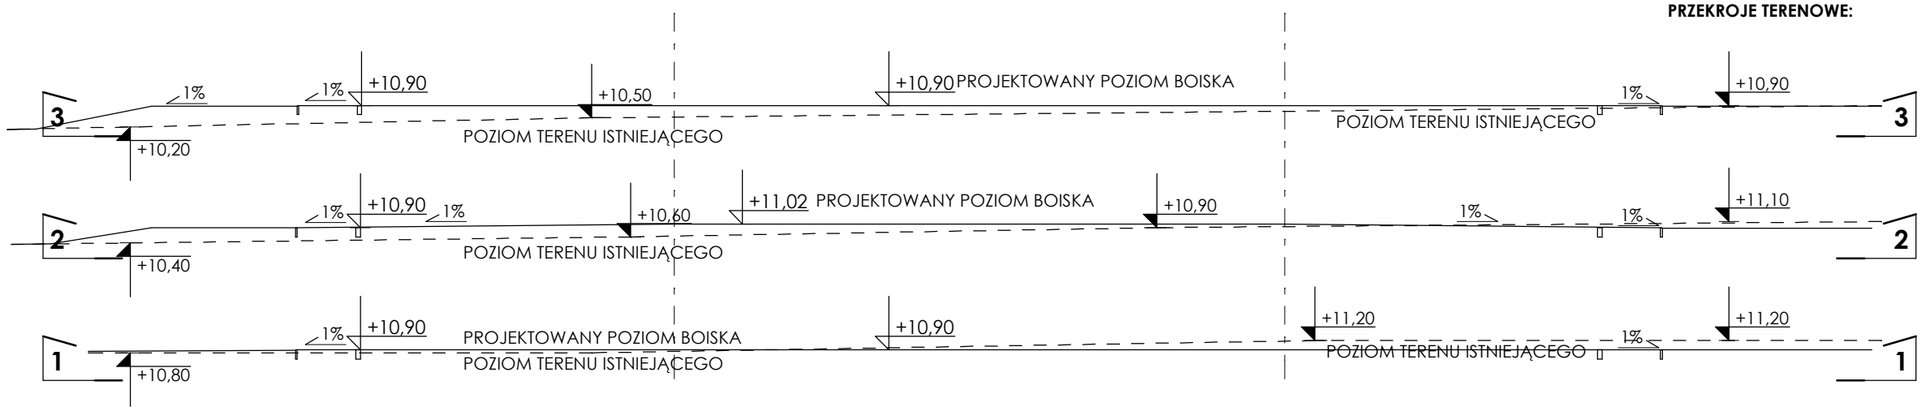

jednostka projektowa:

"Abrys"
Pracownia Projektowa, Obsługa Inwestycji
70-780 Szczecin, ul. Lniana 29
tel.91 46 15 871, e-mail:abrys1@o2.pl

tytuł projektu :

PROJEKT ZAMIENNY - Remont nawierzchni boiska do gier zespołowych

adres :

Szczecin, ul. Zajęcza dz. nr: 116/18; obręb: 4085 Szczecin

inwestor / adres :

Gmina Miasto Szczecin za pośrednictwem: Zakładu Usług Komunalnych 71-080 Szczecin, ul. Ku Słońcu 125A

nazwa rysunku :

PROJEKT ZAGOSPODAROWANIA TERENU RZUT BOISKA

autor /projektant:	uprawnienia architektoniczne bez ograniczeń	podpis :
arch. Piotr Błażejewski	144/sz/89	
sprawdził:	uprawnienia architektoniczne bez ograniczeń	podpis :
arch. Matra Heigel - Kleka	282/Sz/87	
konstrukcja:	uprawnienia konstrukcyjne bez ograniczeń	podpis :
mgr inż. Stanisław Durda	ZAP/0124/POOK/10	

faza :	branża :	umowa :
P.B.	ARCHITEKTURA	
skala :	miejsce i data:	rys . nr :
1:200	Szczecin 06.2013	2.