



BOISKO WIELOFUNKCYJNE PRZEKRÓJ A-A

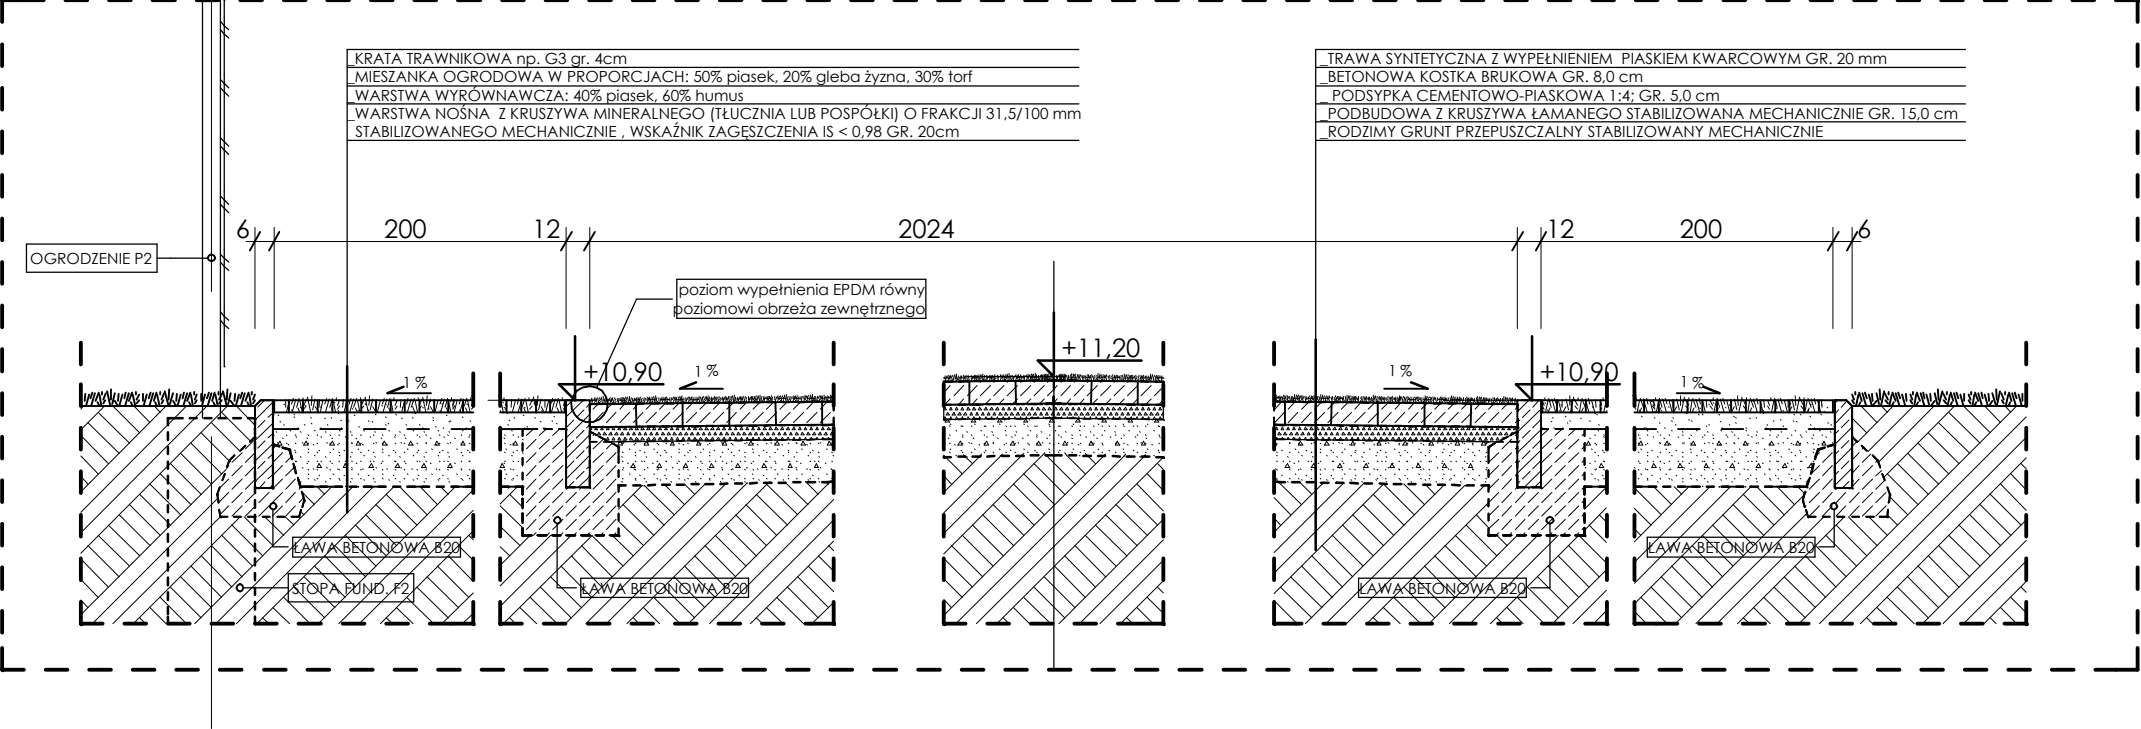

BOISKO WIELOFUNKCYJNE PRZEKRÓJ B-B

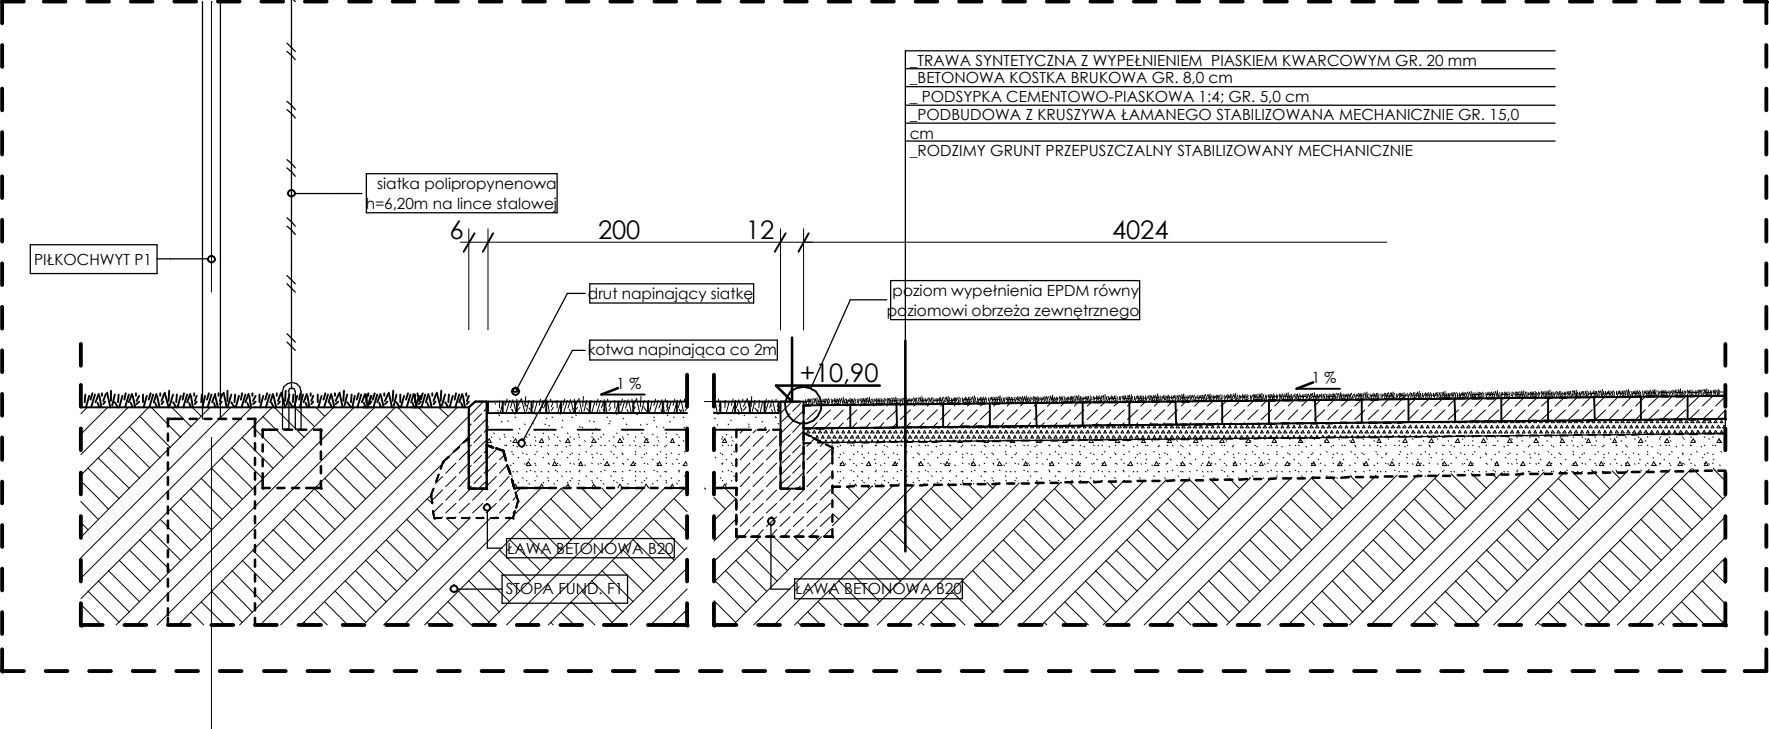

UWAGI:
Wykonawca jest zobowiązany do zapoznania się z dokumentacją projektową w sprawach nie określonych dokumentacją obowiązującą: warunki techniczne wykonania i odbioru robót budowlano-montażowych, obowiązujące normy, instrukcje, wytyczne i warunki techniczne producentów materiałów budowlanych i wyposażenia, wszystkie materiały muszą posiadać odpowiednie atesty, certyfikaty i świadectwa dopuszczenia do stosowania w budownictwie, wszelkie wątpliwości bądź niezgodności dokumentacji należy uzgodnić z projektantem, wszelkie roboty powinny być wykonane zgodnie ze sztuką budowlaną, wszystkie wymiary sprawdzić na budowie

jednostka projektowa:



"Abrys"
Pracownia Projektowa, Obsługa Inwestycji
70-780 Szczecin, ul. Lniana 29
tel.91 46 15 871, e-mail:abrys1@o2.pl

tytuł projektu :

PROJEKT ZAMIENNY - remont nawierzchni boiska do gier zespołowych

adres :

Szczecin, ul. Zajęcza dz. nr: 116/18;
obręb: 4085 Szczecin

inwestor / adres :

Gmina Miasto Szczecin za pośrednictwem:
Zakładu Usług Komunalnych
71-080 Szczecin, ul. Ku Słońcu 125A

nazwa rysunku :

PROJEKT ZAGOSPODAROWANIA TERENU PRZEKRÓJ A-A, B-B

autor /projektant:	uprawnienia architektoniczne 144/sz/89	podpis :
arch. Piotr Błażejowski		
sprawdził:	uprawnienia architektoniczne 282/Sz/87	podpis :
arch. Małgorzata Heigel - Kleka		
konstrukcja:	uprawnienia konstrukcyjne ZAP/0124/POOK/10	podpis :
mgr inż. Stanisław Durda		

faza :	branża :	umowa :
P.B.	ARCHITEKTURA	
skala :	miejsce i data:	rys . nr :
1:25	Szczecin 06.2013	8.