


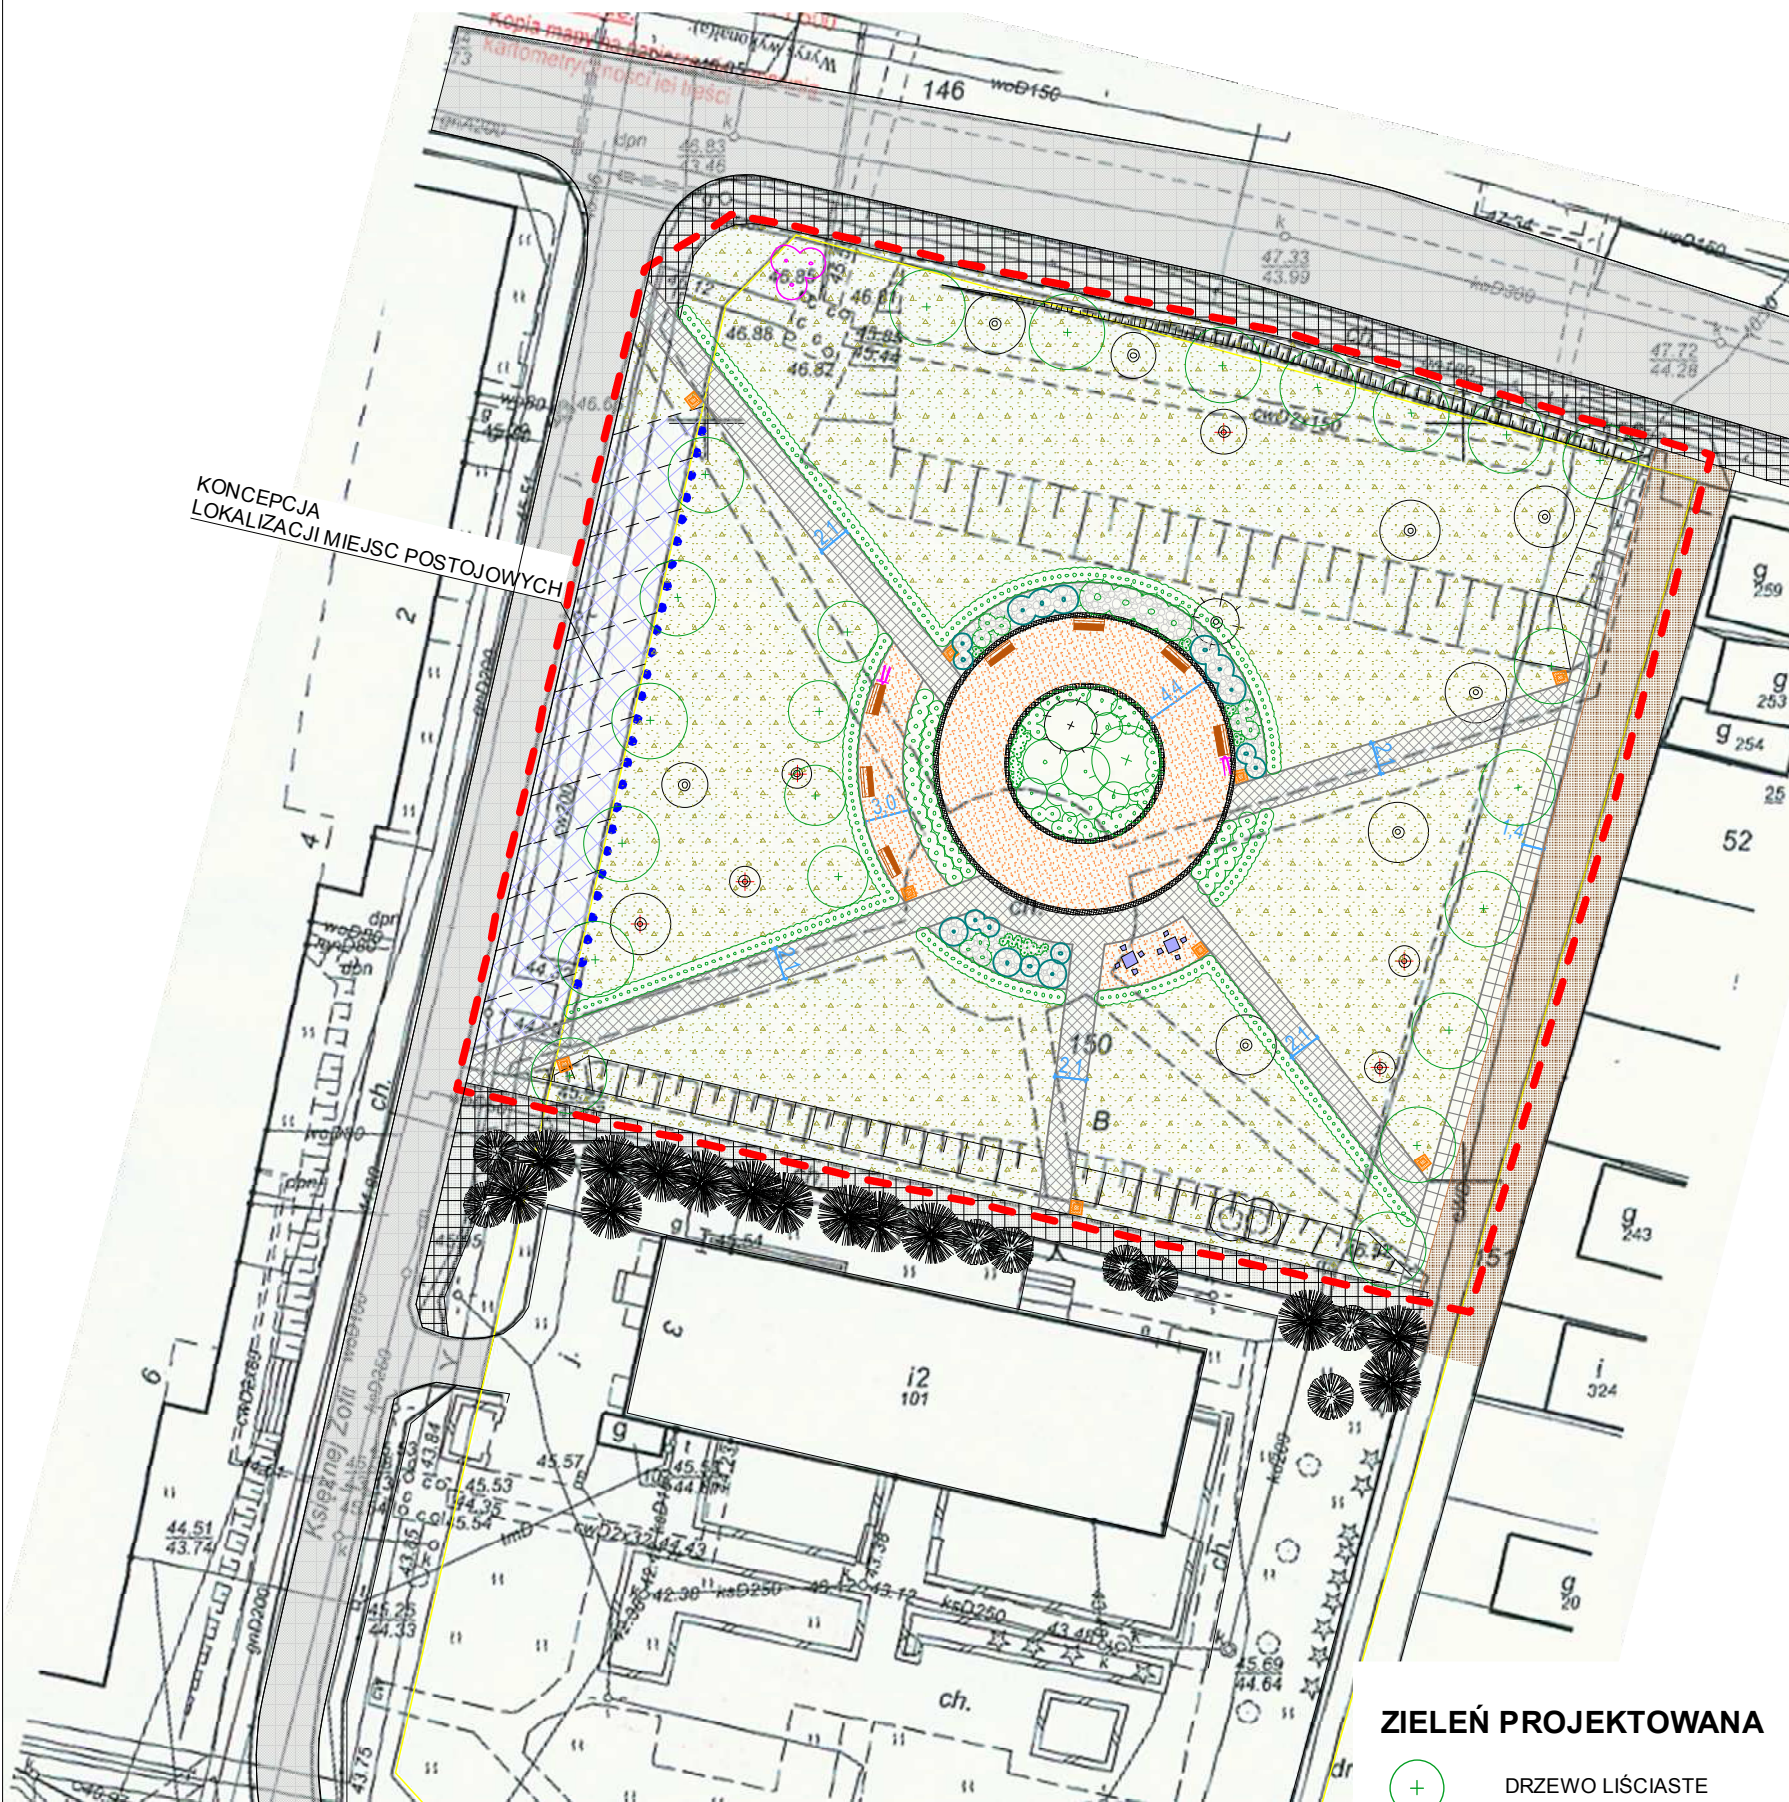

LEGENDA

ZAKRES OPRACOWANIA

GRANICE DZIAŁEK

NAWIERZCHNIE ISTNIEJĄCE

NAWIERZCHNIA Z PŁYT CHODNIKOWYCH

NAWIERZCHNIA ASFALTOWA

NAWIERZCHNIA GRUNTOWA

NAWIERZCHNIE - KONCEPCJA

NAWIERZCHNIA PARKINGU Z KRATKI ECO

NAWIERZCHNIE PROJEKTOWANE

NAWIERZCHNIA Z PŁYTKI BETONOWEJ 35X35 cm, gr. 5 cm

NAWIERZCHNIA Z PŁYTKI BETONOWEJ 'Plaza Nova 6' 10x10, 20x10, 20x20 cm, gr. 6 cm

NAWIERZCHNIA Z KOSTKI BETONOWEJ 'Granit Nova' 10/9 cm, gr. 6 cm

NAWIERZCHNIA Z KRUSZYWA NATURALNEGO typu Tegra gr. 3 cm

NAWIERZCHNIA Z ŻWIRU

NAWIERZCHNIA TRAWIASTA

OBRZEŻE BETONOWE 8X20 cm

KRAWĘŻNIK BETONOWY 30X20 cm

PROJEKTOWANE ELEMENTY MAŁEJ ARCHITEKTURY

ŁAWKA Z OPARCIEM

KOSZ NA ODPADKI

STOJAK NA ROWER

STÓŁ DO GRY W SZACHY I CHIŃCZYKA

SŁUPEK OGRANICZAJĄCY

ZIELEŃ PROJEKTOWANA

DRZEWO LIŚCIASTE

DRZEWO IGLASTE

KRZEWY LIŚCIASTE

KRZEWY IGLASTE

TRAWY OZDOBNE

ZIELEŃ ISTNIEJĄCA

DRZEWO LIŚCIASTE

DRZEWO IGLASTE

DRZEWO NANIESIONE ODRĘCZNIE

GOSPODARKA DRZEWOSTANEM

DRZEWA DO USUNIĘCIA

KRZEWY DO PRZESADZENIA

PRACOWNIA ARCHITEKTURY KRAJOBRAZU
"Trzy Małe Drzewka"
mgr inż. **Natalia Maćków**
ul. M. Konopnickiej 25,
71-151 Szczecin, Polska
tel./fax.: +48914878212,
mobil: +48602131262,
e-mail: n.mackow@post.pl

INWESTOR

GMINA MIASTO SZCZECIN
ZAKŁAD USŁUG KOMUNALNYCH
ul. Ku Słońcu 125 A
71-080 Szczecin

INWESTYCJA

**MODERNIZACJA SKWERU PRZY
ul. Ks. Zofii i Jarogniewa
W SZCZECINIE**

ADRES INWESTYCJI

Szczecin, ul. Ks. Zofii i ul. Jarogniewa
obręb 3099 dz. 149; 150; 156

NAZWA I STADIUM RYSUNKU

SKALA
1:500

BRANŻA
A+Z

PROJEKT ZAGOSPODAROWANIA

DATA
V.2013

NR RYS.
1

PROJEKTANT

mgr inż. arch.
Magdalena Słoka -Opłotny
upr. bud. 10/ZPOIA/2006

PROJEKTANT

mgr inż. arch. krajobrazu
Natalia Maćków

OPRACOWANIE

mgr inż. arch. krajobrazu
Katarzyna Kowalska