


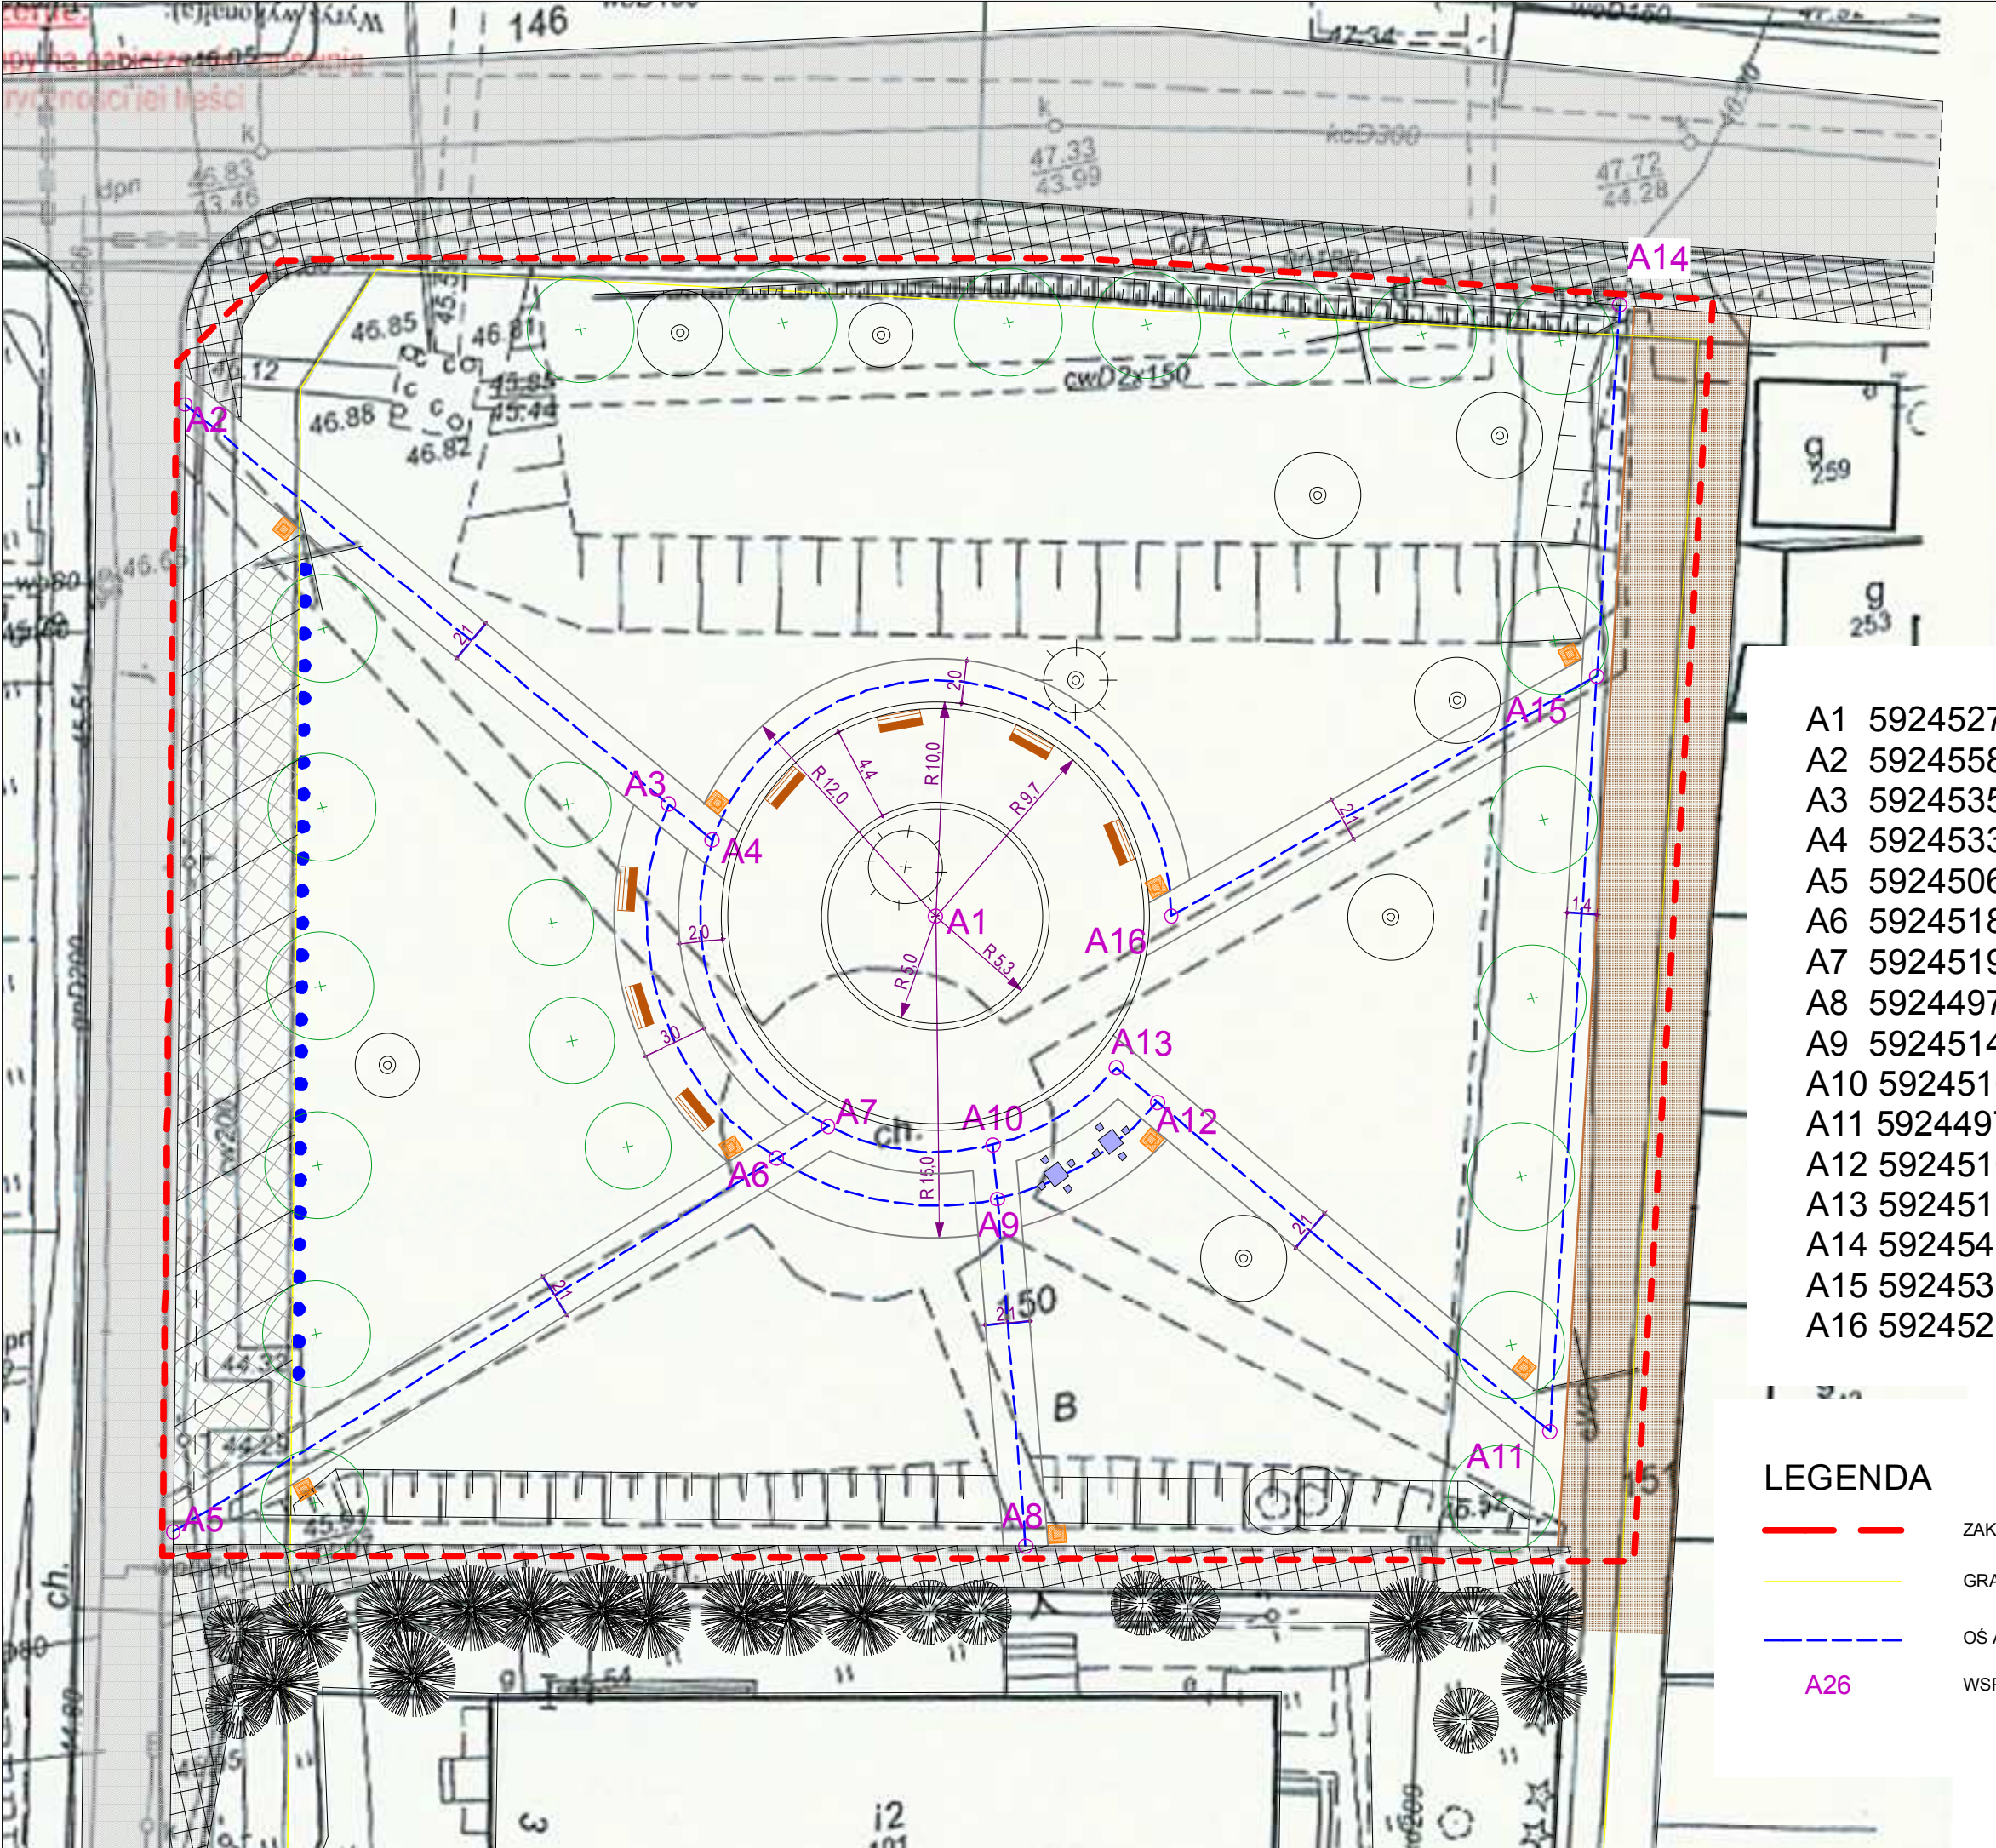

A1	5924527.51	5470724.93
A2	5924558.22	5470695.75
A3	5924535.25	5470713.87
A4	5924533.18	5470715.50
A5	5924506.95	5470684.12
A6	5924518.05	5470715.31
A7	5924519.00	5470717.97
A8	5924497.93	5470722.86
A9	5924514.01	5470724.97
A10	5924516.52	5470725.30
A11	5924497.97	5470747.88
A12	5924516.85	5470733.21
A13	5924518.83	5470731.68
A14	5924548.64	5470762.14
A15	5924531.95	5470757.44
A16	5924525.21	5470735.69

LEGENDA

	ZAKRES OPRACOWANIA
	GRANICE DZIAŁEK
	OŚ ALEJKI
	WSPÓLRZĘDNE GEODEZYJNE

PRACOWNIA ARCHITEKTURY KRAJOBRAZU
"Trzy Małe Drzewka"
mgr inż. **Natalia Maćków**
ul. M. Konopnickiej 25,
71-151 Szczecin, Polska
tel./fax.: +48914878212,
mobil: +48602131262,
e-mail: nmackow@post.pl

INWESTOR

GMINA MIASTO SZCZECIN
ZAKŁAD USŁUG KOMUNALNYCH
ul. Ku Słońcu 125 A
71-080 Szczecin

INWESTYCJA

**MODERNIZACJA SKWERU PRZY
ul. Ks. Zofii i Jarogniewa
W SZCZECINIE**

ADRES INWESTYCJI

Szczecin, ul. Ks. Zofii i ul. Jarogniewa
obręb 3099 dz. 149; 150; 156

NAZWA I STADIUM RYSUNKU

SKALA

BRANŻA

1:300

A+Z

PLANSZA WYMIAROWA

DATA

NR RYS.

V.2013

2

PROJEKTANT

mgr inż. arch.
Magdalena Słoka -Opłotny
upr. bud. 10/ZPOIA/2006

PROJEKTANT

mgr inż. arch. krajobrazu
Natalia Maćków

OPRACOWANIE

mgr inż. arch. krajobrazu
Natalia Maćków