


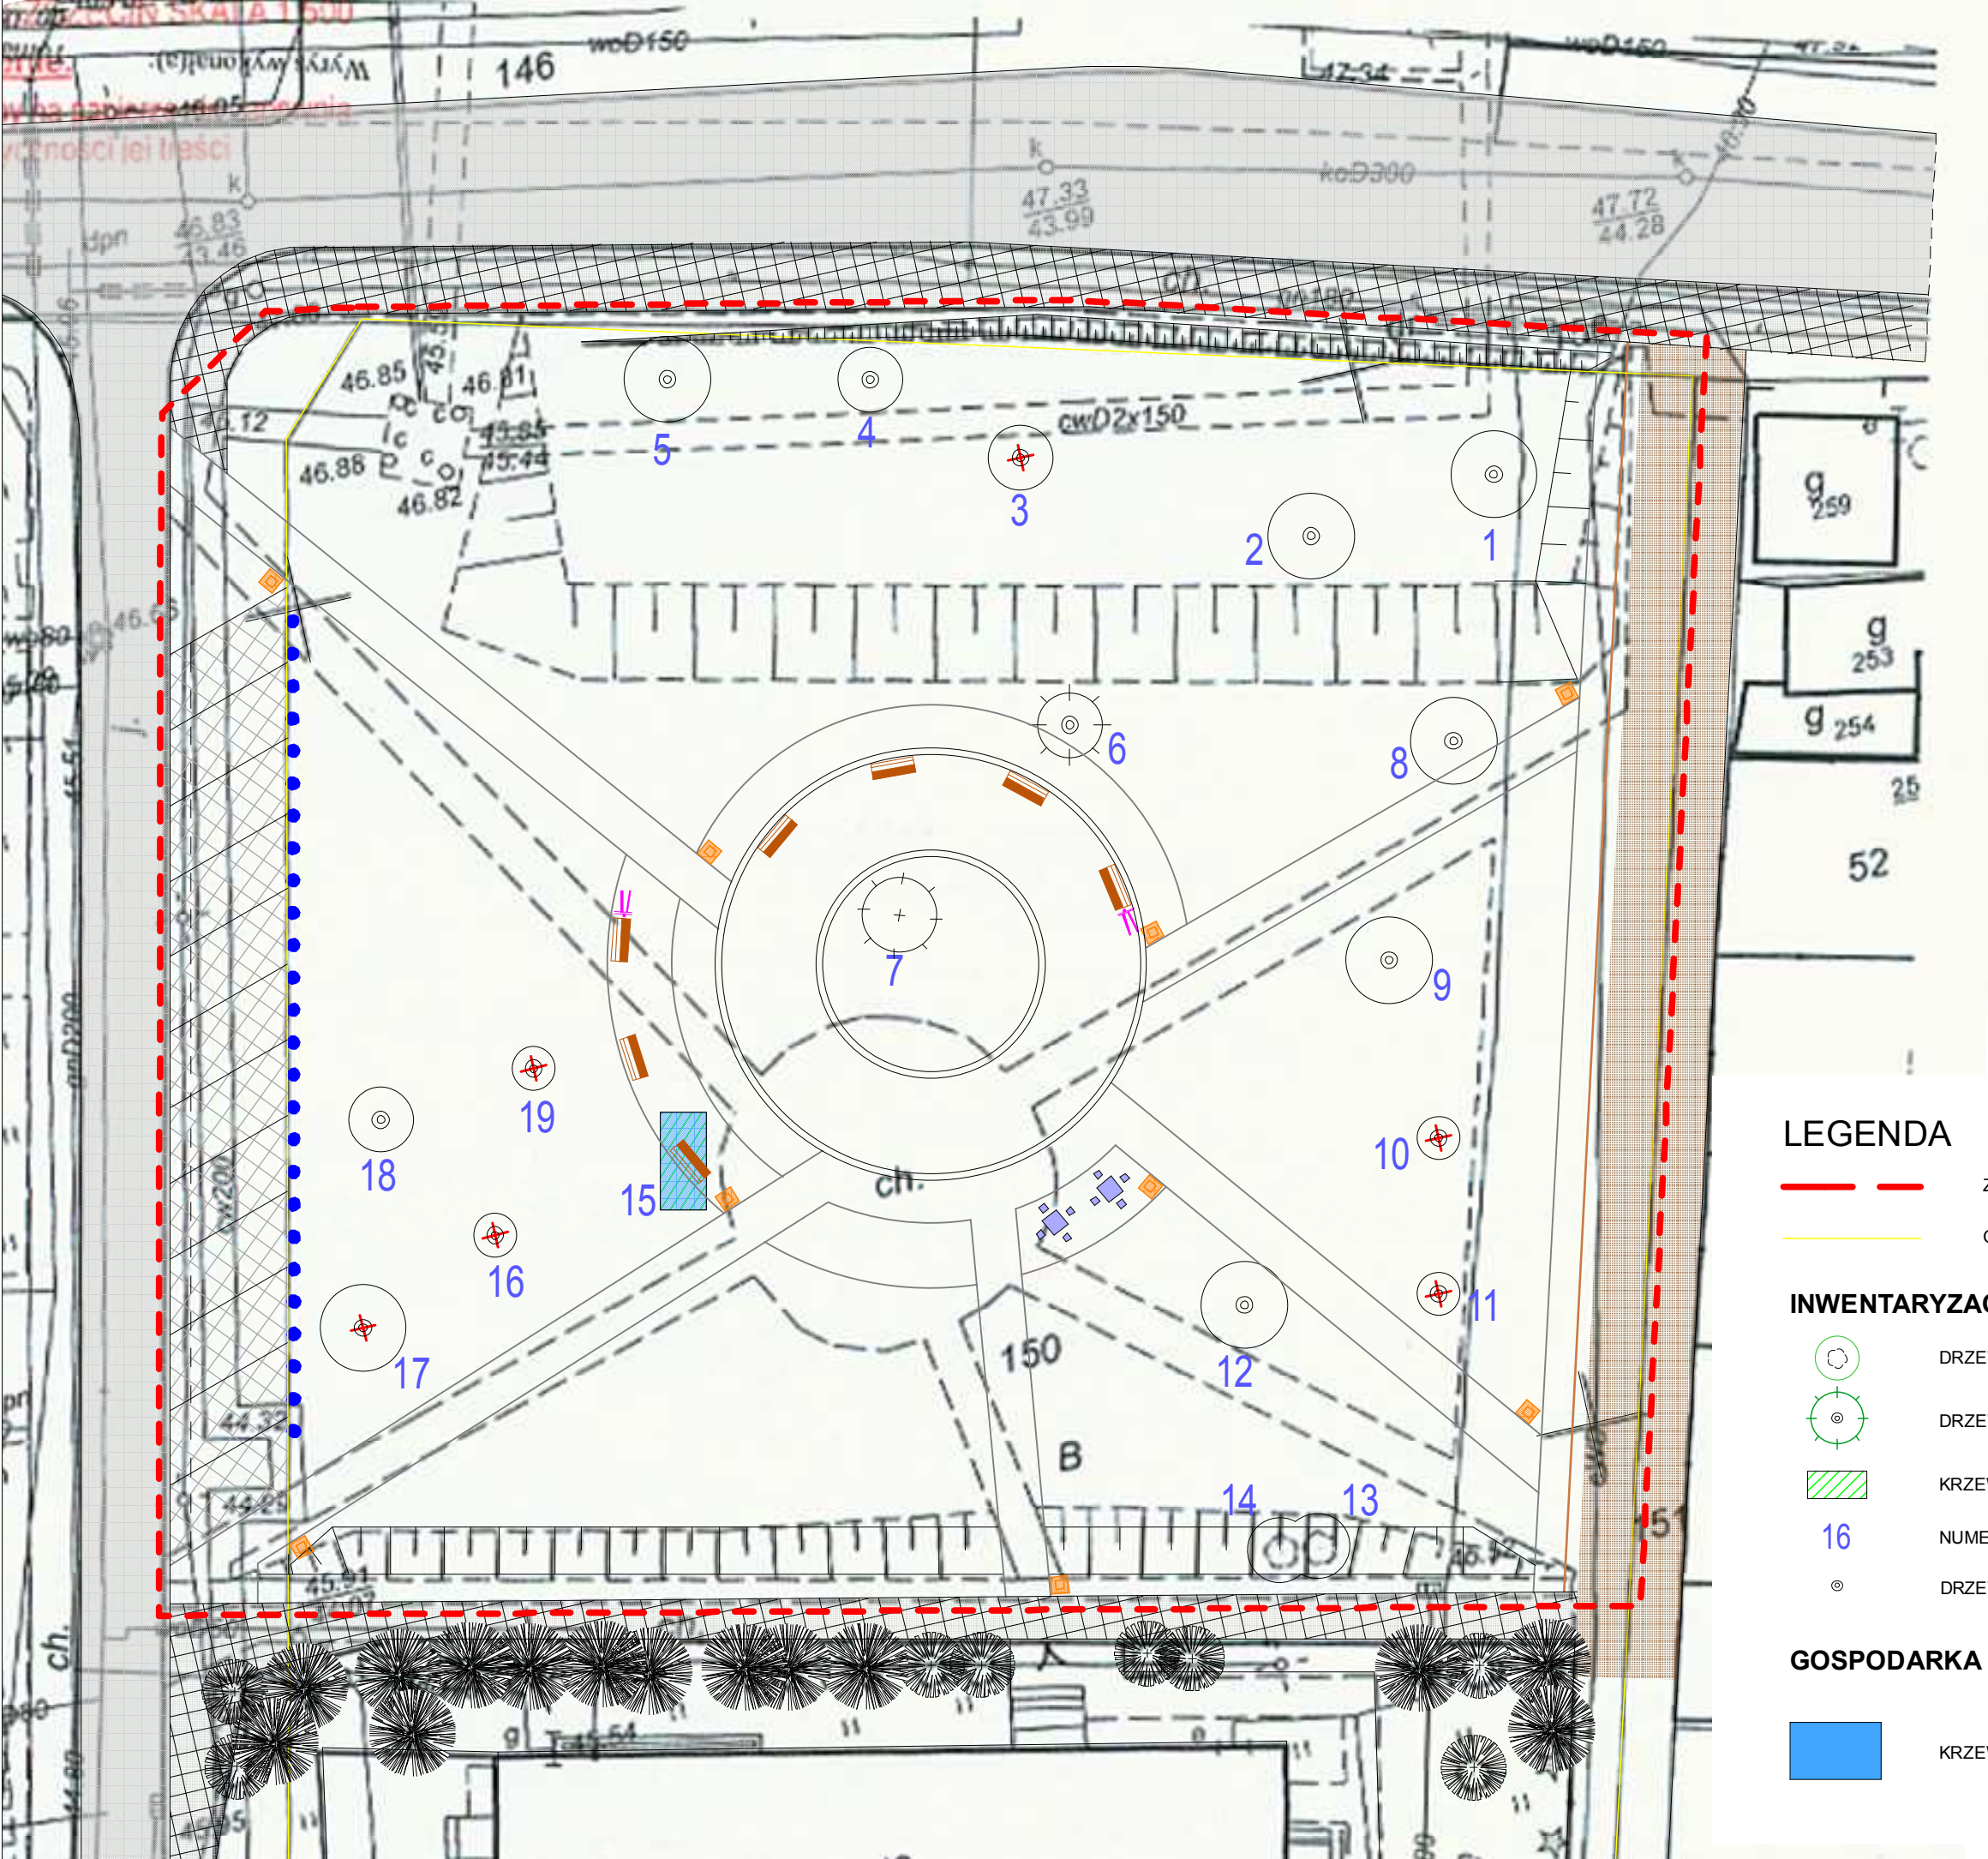

LEGENDA


- ZAKRES OPRACOWANIA
- GRANICE DZIAŁEK

INWENTARYZACJA DRZEW

- DRZEWO LIŚCIASTE
- DRZEWO IGLASTE
- KRZEWY LIŚCIASTE
- NUMER INWENTARYZACYJNY DRZEWA
- DRZEWO NANOSZONE RĘCZNIE

GOSPODARKA DRZEWOSTANEM

- KRZEWY DO PRZESADZENIA

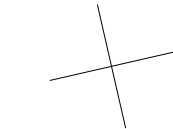

PRACOWNIA ARCHITEKTURY KRAJOBRAZU
"Trzy Małe Drzewka"
mgr inż. Natalia Maćków
ul. M. Konopnickiej 25,
71-151 Szczecin, Polska
tel./fax.: +48914878212,
mobil: +48602131262,
e-mail: nmackow@post.pl

INWESTOR

GMINA MIASTO SZCZECIN
ZAKŁAD USŁUG KOMUNALNYCH
ul. Ku Słońcu 125 A
71-080 Szczecin

INWESTYCJA

MODERNIZACJA SKWERU PRZY
ul. Ks. Zofii i Jarogniewa
W SZCZECINIE

ADRES INWESTYCJI

Szczecin, ul. Ks. Zofii i ul. Jarogniewa
obręb 3099 dz. 149; 150; 156

NAZWA I STADIUM RYSUNKU

SKALA
1:300
BRANŻA
A+Z

INWENTARYZACJA DRZEW WRAZ
Z GOSPODARKĄ DRZEWOSTANEM

DATA
V.2013
NR RYS.
3

PROJEKTANT

mgr inż. arch.
Magdalena Słoka -Opłotny
upr. bud. 10/ZPOIA/2006

PROJEKTANT

mgr inż. arch. krajobrazu
Natalia Maćków

OPRACOWANIE

mgr inż. arch. krajobrazu
Katarzyna Kowalska