
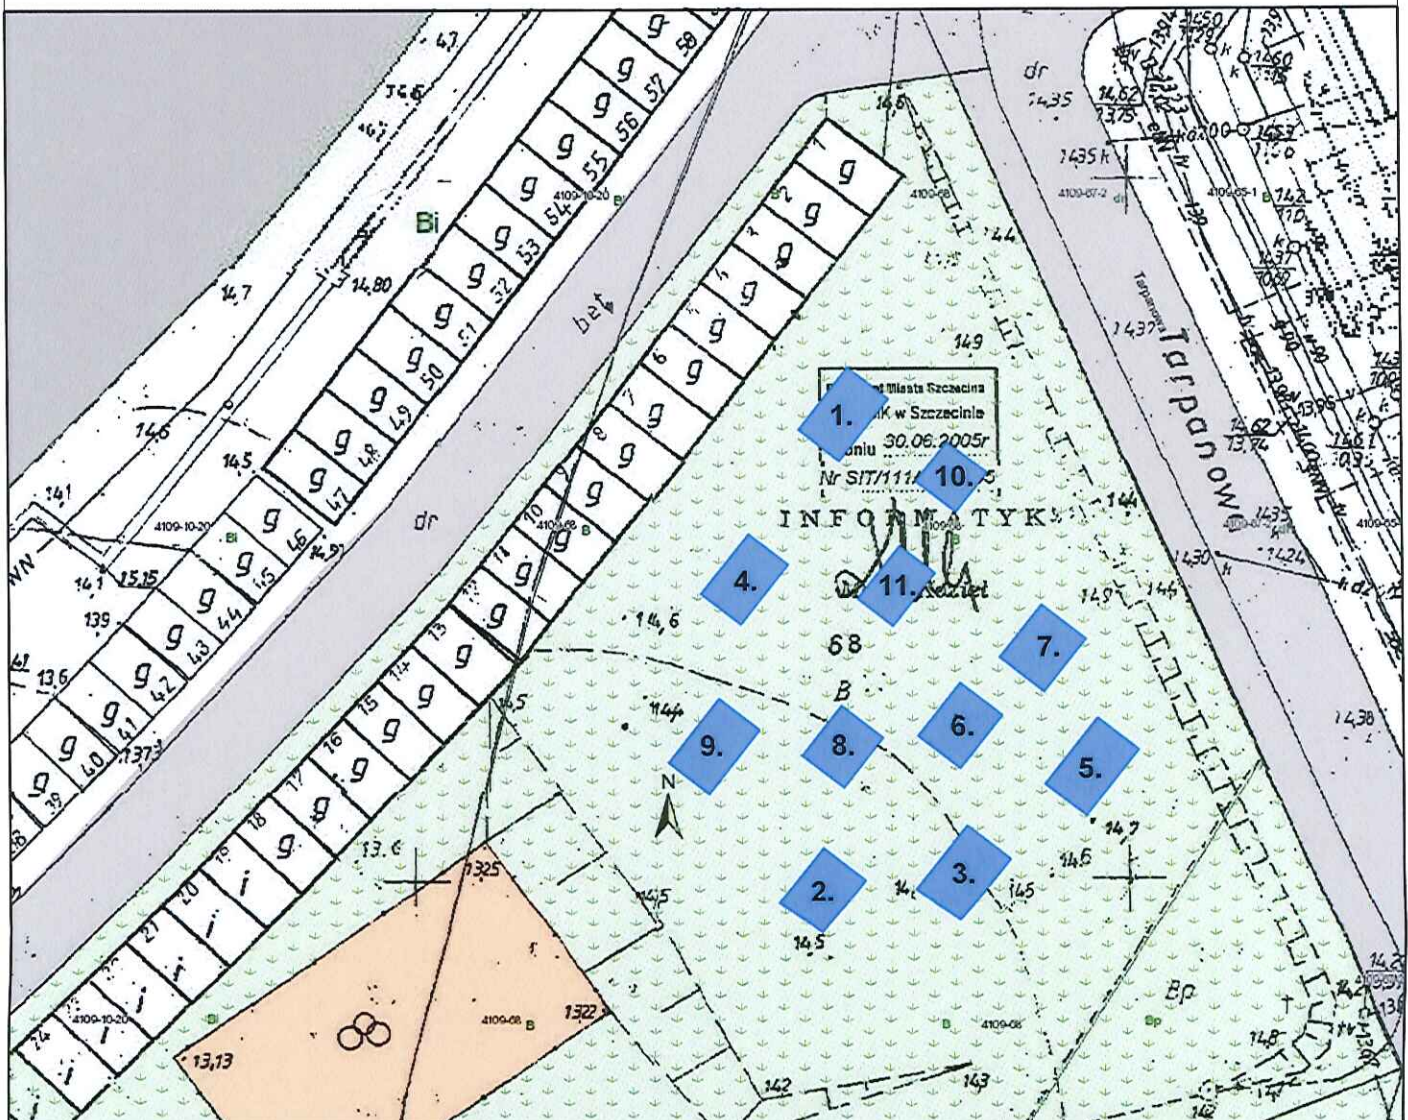


Zieleniec przy ul. Tarpanowej - działka nr 68, obręb 4109

Legenda, skala 1:500

1. urządzenie wraz ze strefą ochronną
 1. Wyciskanie siedząc
 2. Wahadło
 3. Biegacz
 4. Prasa nożna
 5. Orbitrek
 6. Masażysta
 7. Koła Tai Chi
 8. Steper i Twister
 9. Rowej i jeździec
 10. Krzesło równowagi
 11. Koordynator ruchu

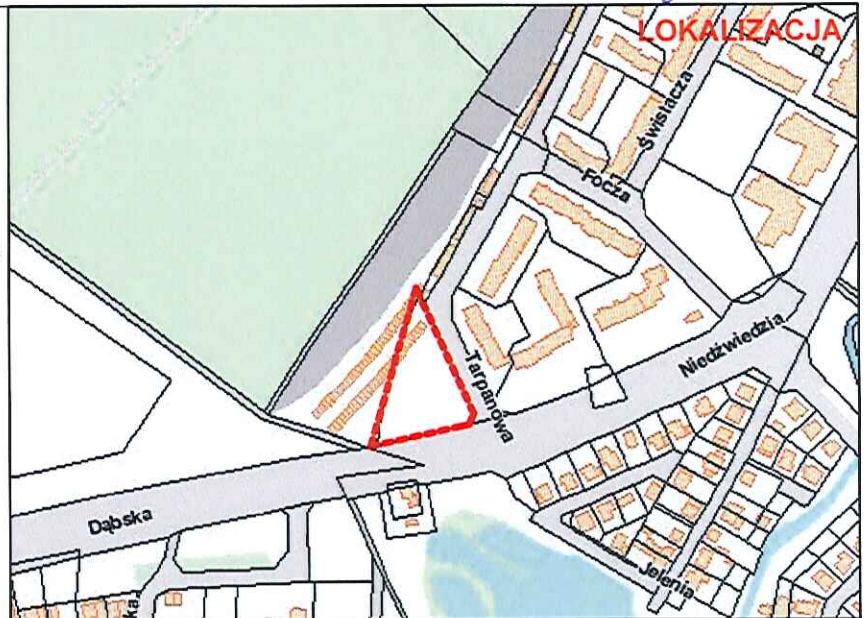

Zieleniec przy ul. Kołbackiej
- działki nr 222/2, 222/3 z obszaru 4196

Legenda skala 1:500

1. urządzenie wraz ze strefą ochronną

1. Wyciskanie siedząc
2. Wahadło
3. Biegacz
4. Prasa nożna
5. Orbitrek
6. Masażysta
7. Kola Tai Chi
8. Steper i Twister
9. Rowiej i jeździec
10. Krzesło równowagi
11. Koordynator ruchu



12. Dwustanowiskowe urządzenie przeznaczone dla osób niepełnosprawnych na wózkach inwalidzkich - strefa ochronna z nawierzchnią utwardzoną

