


UWAGA : przewody do połączeń wyrównawczych lokalnych typu DY-16mm² w rurkach izolacyjnych typu RVKL-15 na tynku.

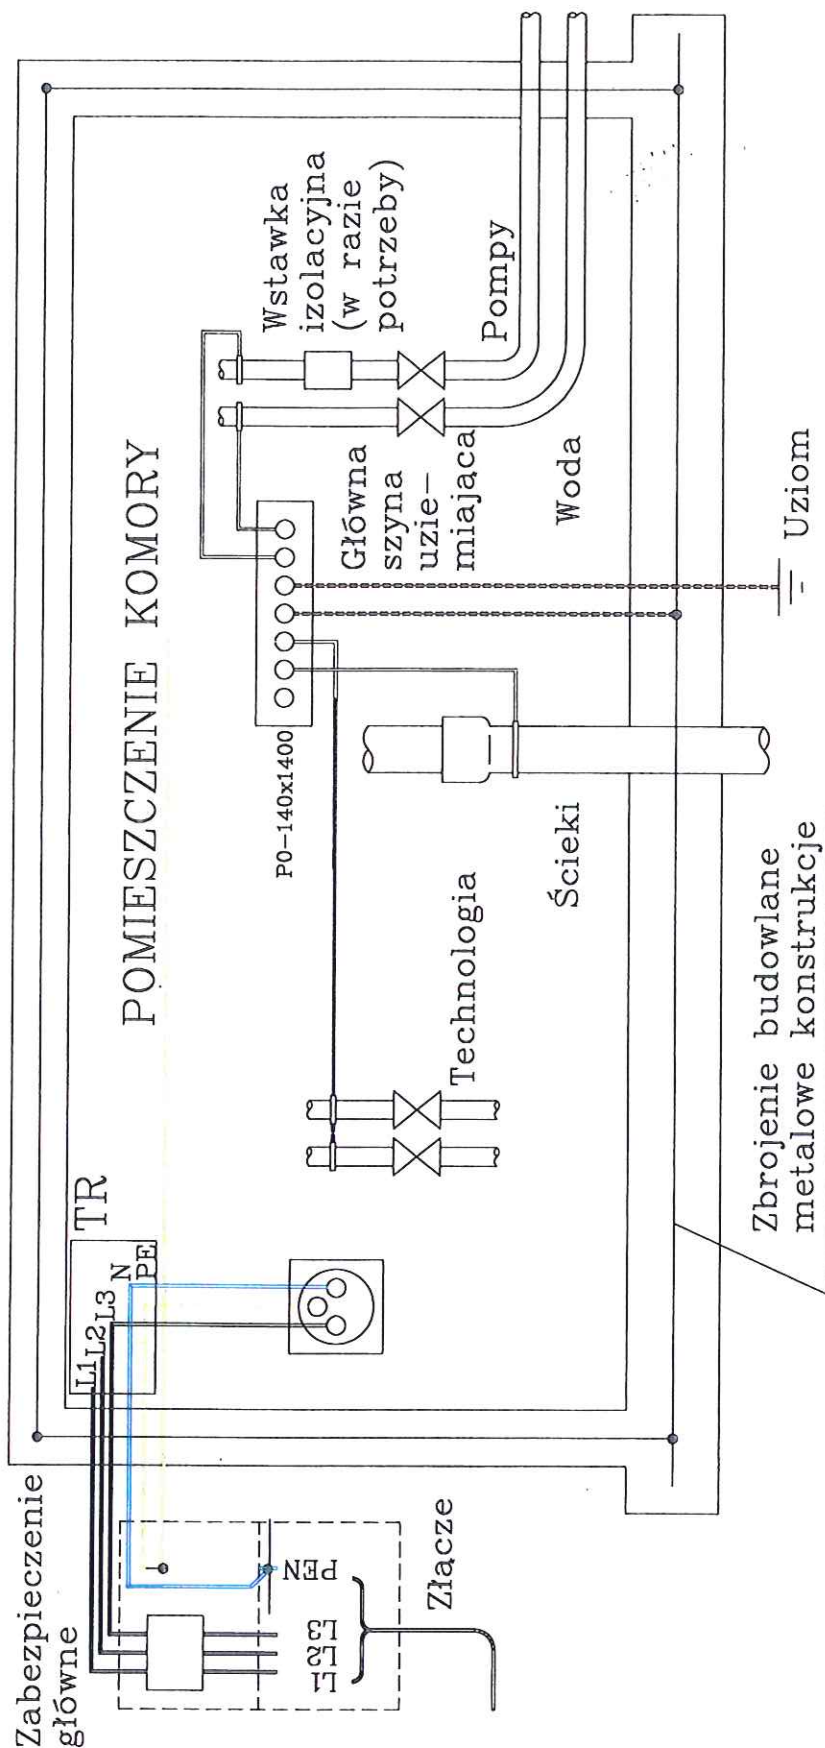

Nazwa i adres inwestycji	OŚWIETLENIE ZEWNĘTRZNE FONTANNY				
Inwestor	Pl. Orła Białego, dz. nr 34/5, Szczecin				
Tytuł i skala	Zakład Usług Komunalnych, ul. Ku Słotcu 125a, 71-080 Szczecin				
Funkcja	Imię i nazwisko		Nr upr.	Podpis	Nr rys.
Projektant	Bogusław Rysak		ZAP/0098/PWOE/04	<i>B. Rysak</i>	3
Sprawdzający	Tomasz Kusmierczyk		LUB/0217/PWOE/06	<i>T. Kusmierczyk</i>	
Data	czerwiec 2013 r.				