


SCHEMAT IDEOWY INSTALACJI ELEKTRYCZNEJ

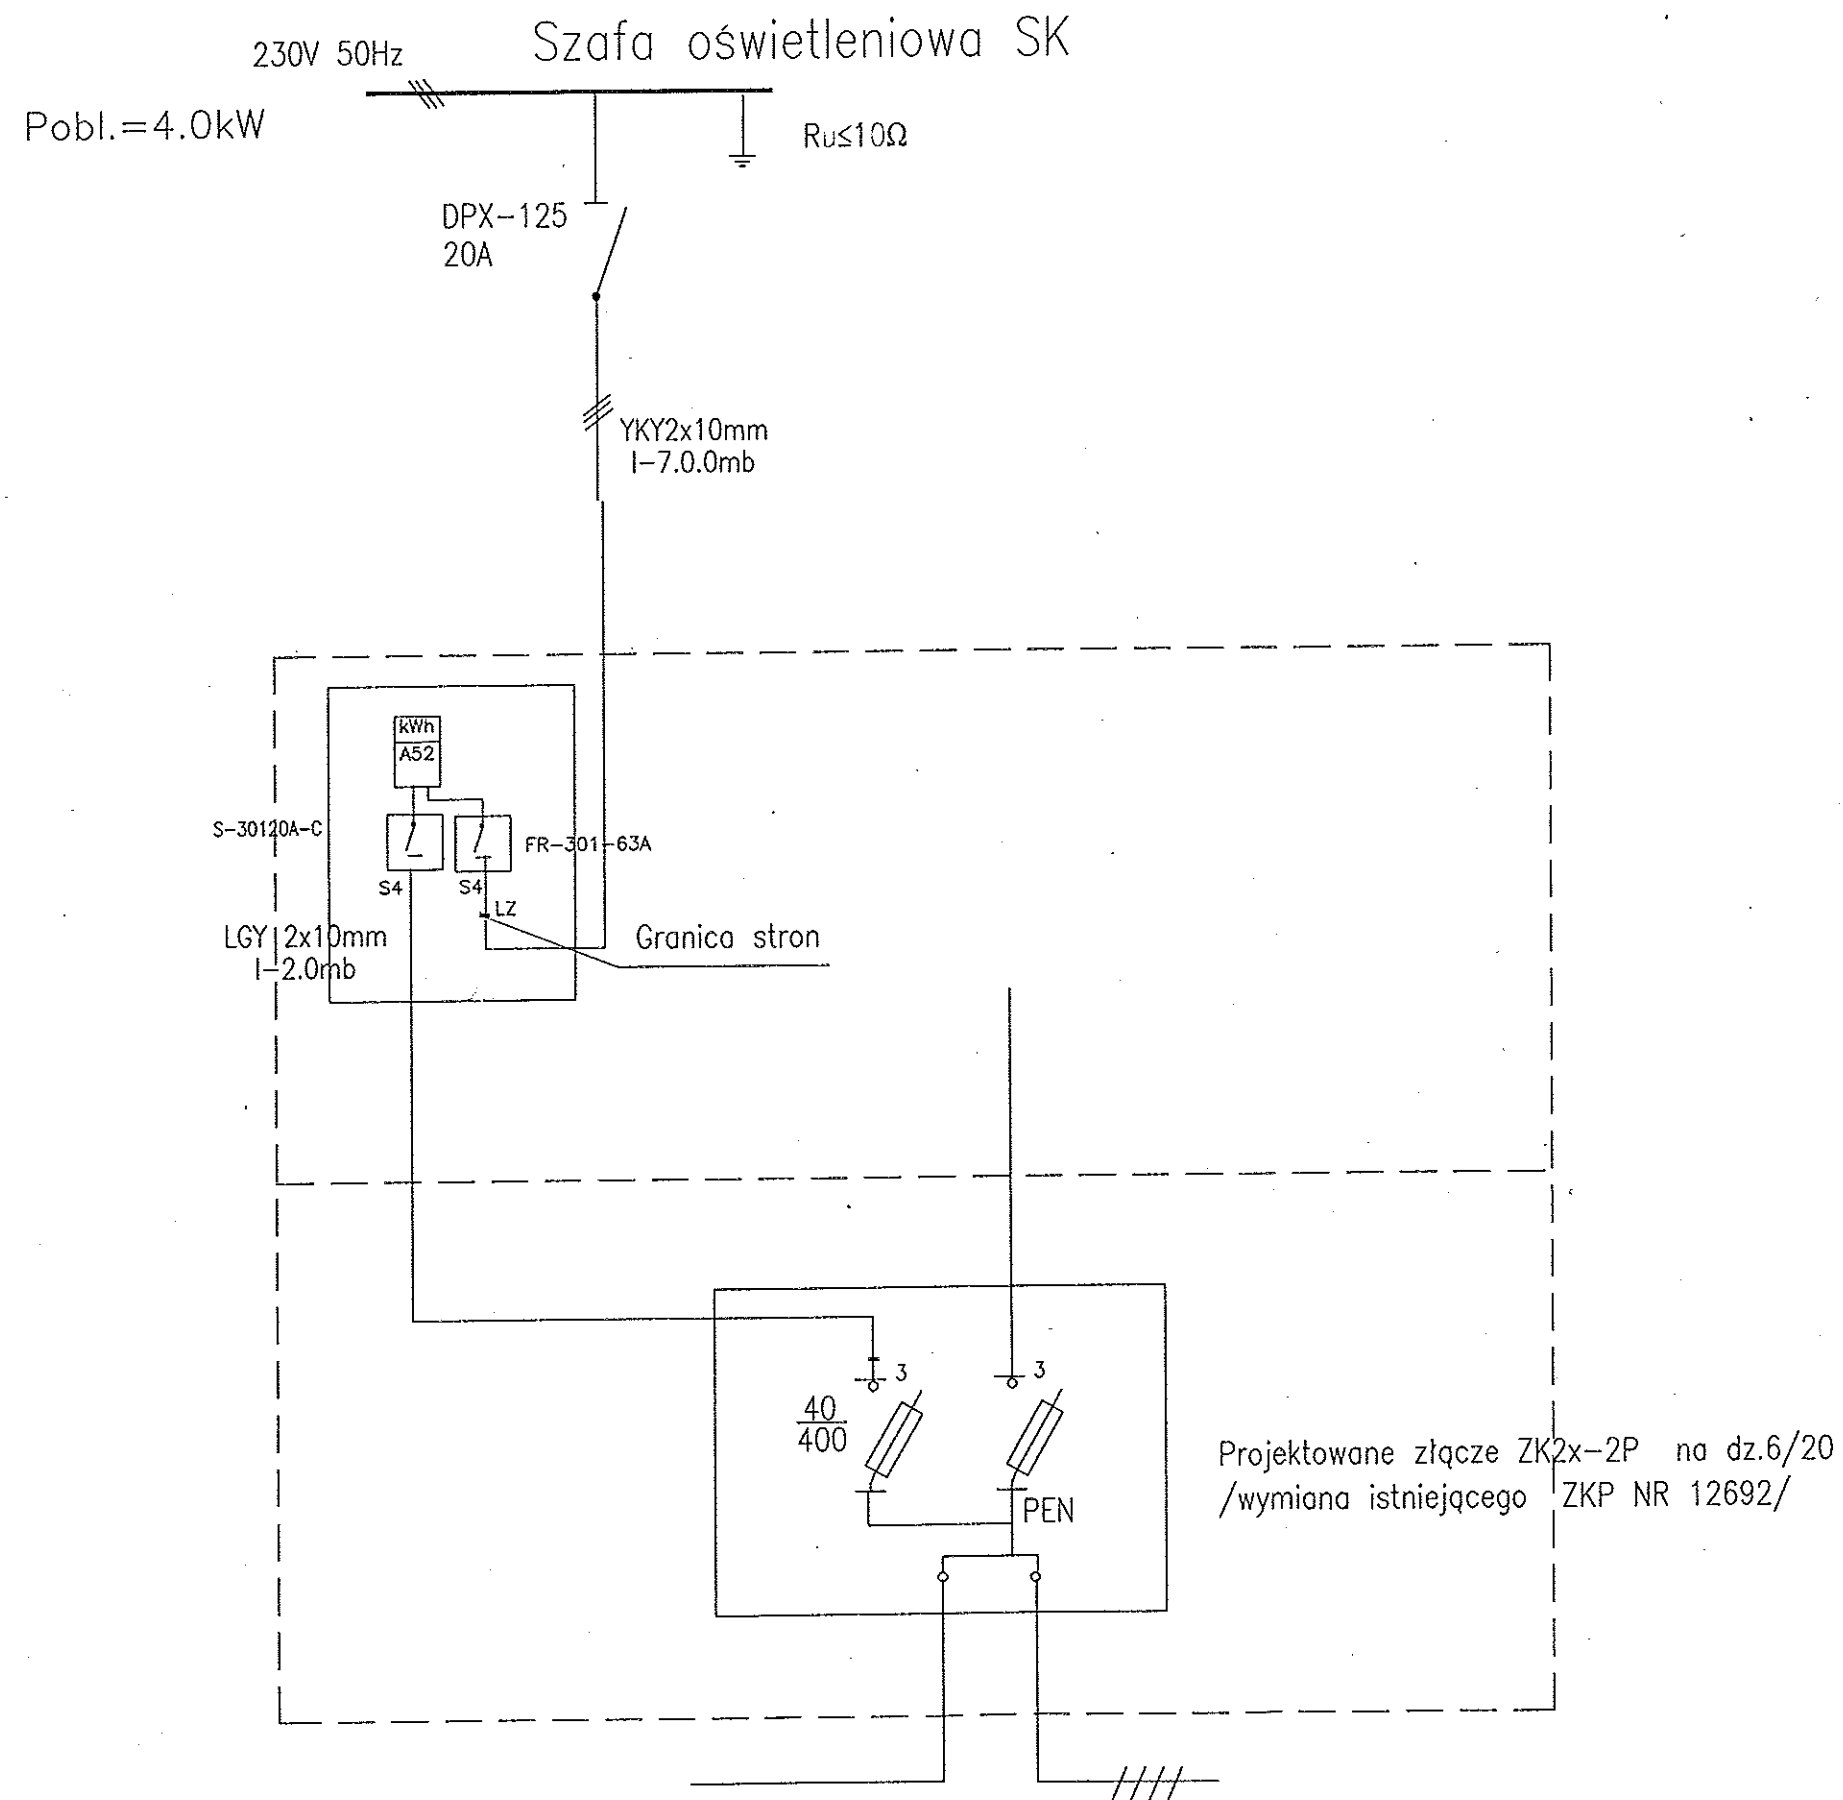

Złącze kablowe - pomiarowe wg opracowania
 ENEA Operator Sp. z o.o.
 Schemat nie podlega odrębnemu uzgodnieniu.
 Warunki przyłączenia
 z dnia
 Szczecin, dnia
 ENEA Operator Sp. z o.o.
 Oddział Dystrybucji
 Rejon Dystrybucji

Ochrona przeciwporażeniowa
 przez samoczynne wyłączenie zasilania

OBIĘKT		PROJEKT ZAGOSPODAROWANIA TERENU PARK MIEJSKI	
		SZCZECIN UL.26-GO KWIETNIA/TWARDOWSKIEGO/ DZ.NR 6/20 INSTALACJA OŚWIETLENIA	
TEMAT:		LINIA KABLOWA 0.4 KV	
TREŚĆ:		SCHEMAT IDEOWY ZASILANIA	
PROJEKTANT:		mgr inż. Hanna Właszcuk Nr uprawnień: 23/Sz/84	
		DATA: 05.2013	
		SKALA: 1/	
		NR RYS.: 2	