
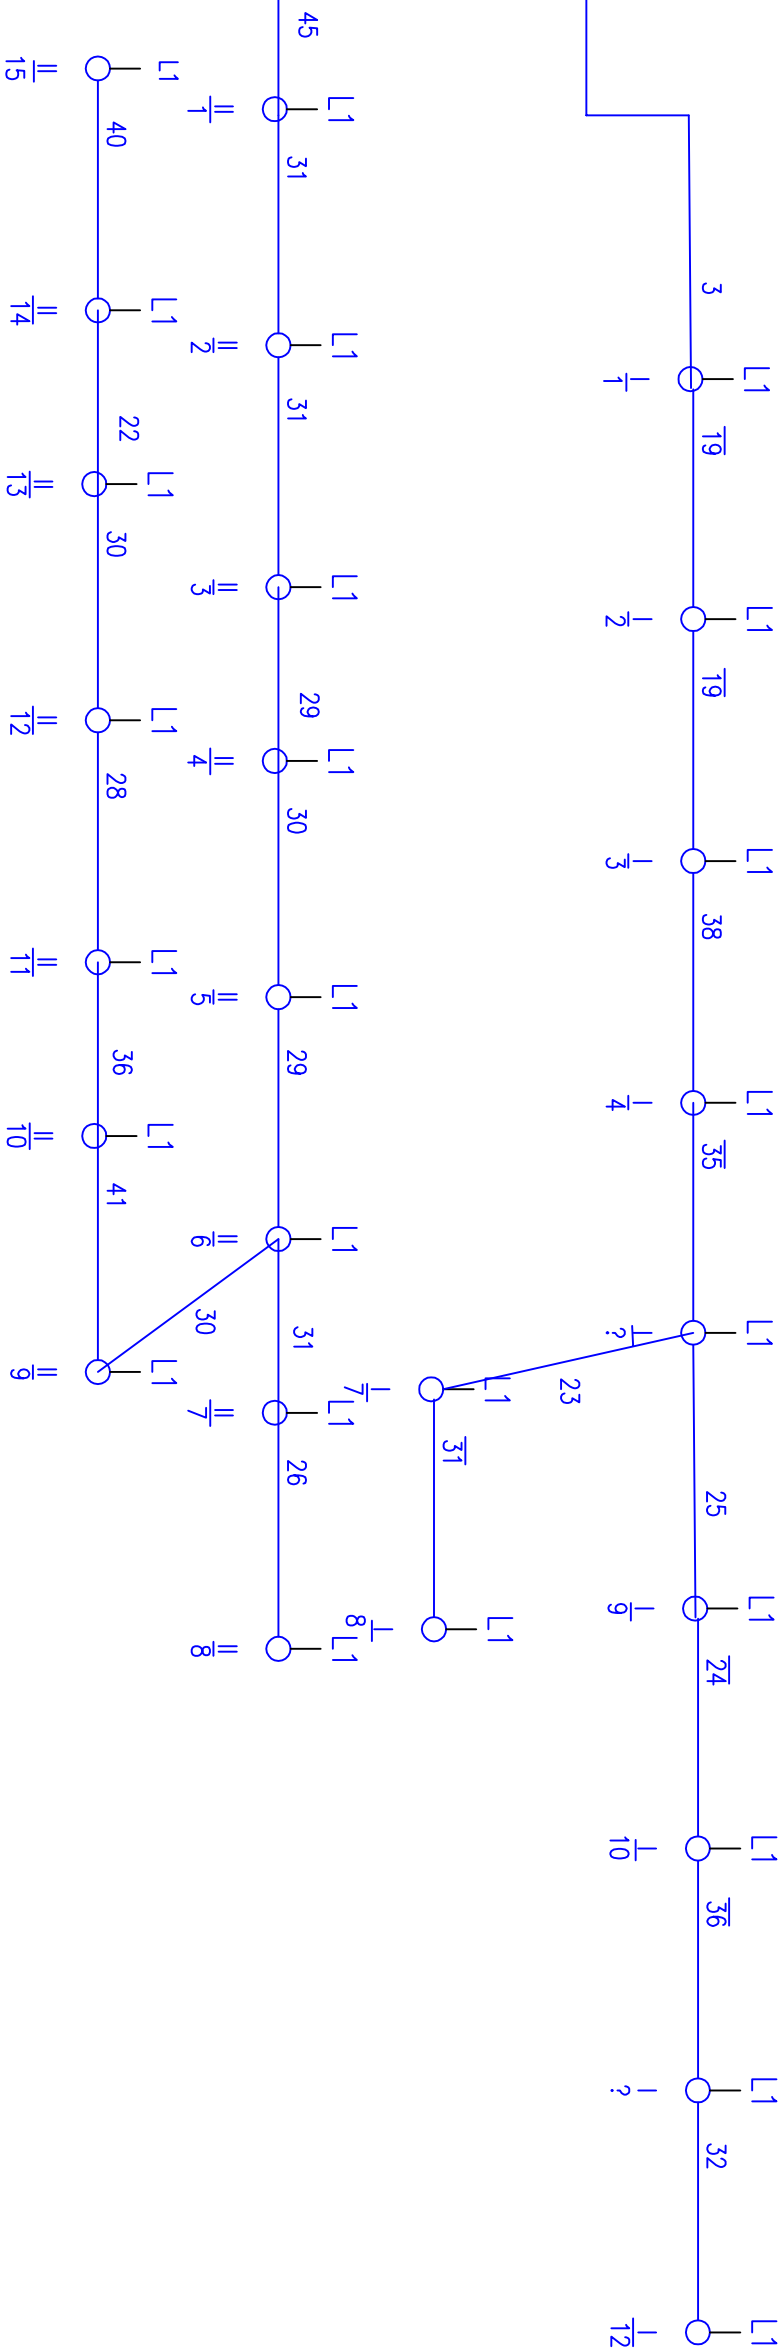


70W
YDY20 3x1,5
Połączenie wewnętrzne
Dotyczy wszystkich słupów

SZAFKA OŚWIETLENIOWA

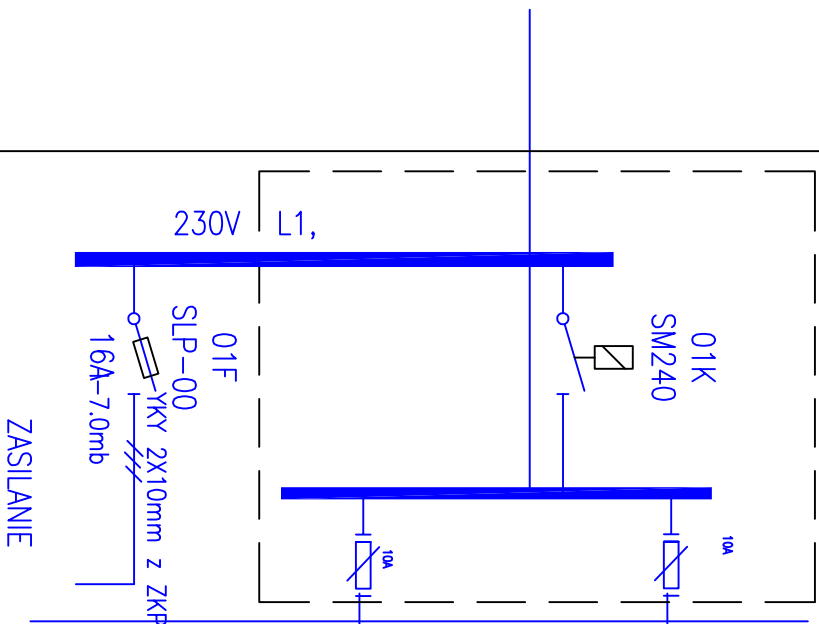

OZNACZENIA

Linia kablowa YKY 3x10mm

Oświetlenie realizowane na słupach wysokości 4.0m z oprawami typu np.PLURIO wg.katalogu THORN ze źródłem światła 70W

Ochrona przeciwporażeniowa
przez samoczynne wyłączenie zasilania

OBIEKT				PROJEKT BUDOWLANO-WYKONAWCZY PROJEKT ZAGOSPODAROWANIA TERENU PARKU MIEJSKIEGO	
PRZY UL.26-KWIETNIA – TWARDOWSKIEGO W SZCZECINIE				OBRĘB 2089, DZ.NR 6/20.11/2 OBRĘB 2153,DZ.10	
INSTALACJE ELEKTRYCZNE					
TEMAT:		LINIA KABLOWA 0.4 KV		DATA:	
		OŚWIETLENIE ZEWNĘTRZNE		05.2013	
TREŚĆ:		SCHEMAT STRUKTURALNY OŚWIETLENIA		SKALA:	
PROJEKTANT:		mgr inż. Hanna Właszczyk		NR RYS.:	
		Nr uprawnień: 23/Sz/84			
SPRAWDZIŁ:		mgr inż. Aleksander Wieczorkiewicz			
		Nr uprawnień: 53/Sz/78			