


Rozbudowa istn. tablicy rozdzielczej fontanny

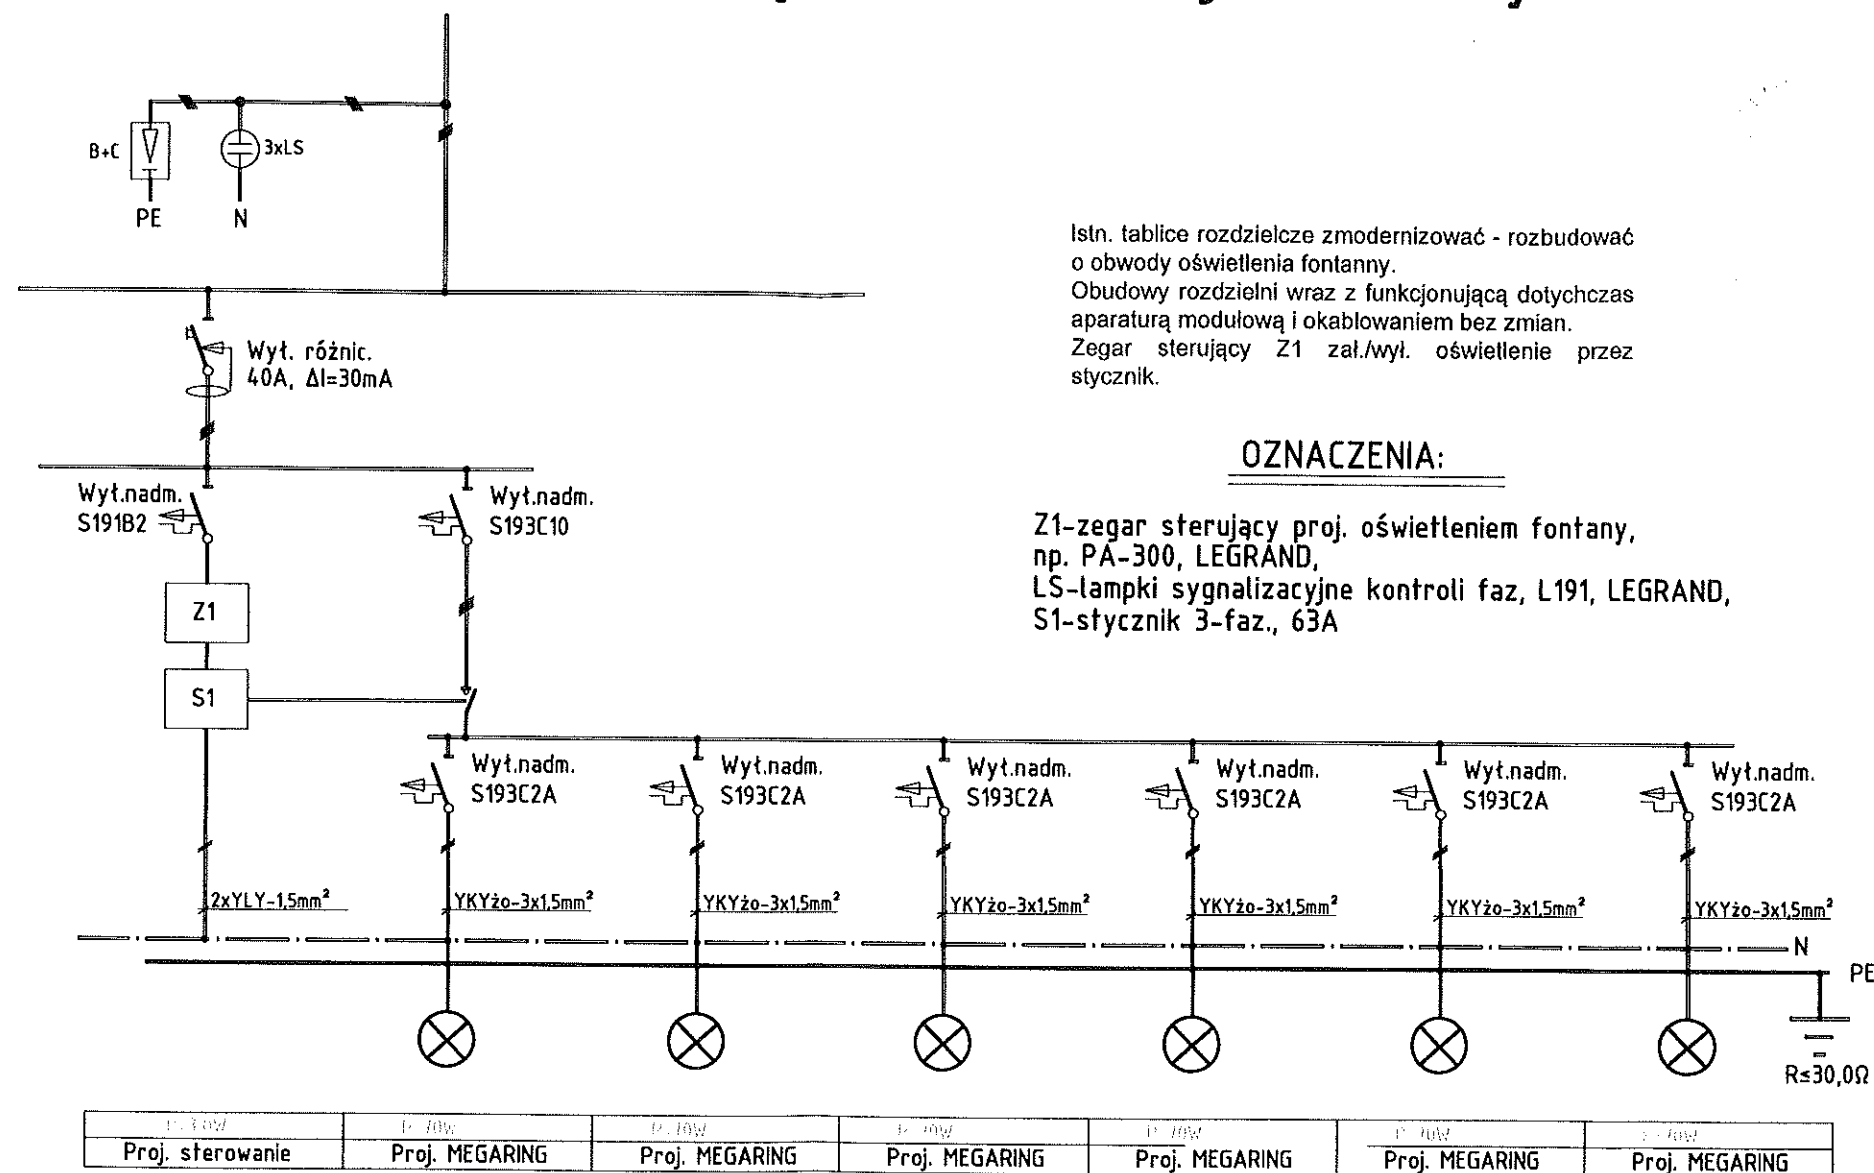

Istn. tablice rozdzielcze zmodernizować - rozbudować o obwody oświetlenia fontanny.
Obudowy rozdzielni wraz z funkcjonującą dotychczas aparaturą modułową i okablowaniem bez zmian.
Zegar sterujący Z1 zał./wyl. oświetlenie przez stycznik.

OZNACZENIA:

Z1-zegar sterujący proj. oświetleniem fontany, np. PA-300, LEGRAND,
LS-lampki sygnalizacyjne kontroli faz, L191, LEGRAND,
S1-stycznik 3-faz., 63A

UWAGA:
Jako środek dodatkowej ochrony przeciwporażeniowej zastosowano szybkie wyłączenie za pośrednictwem wyłączników instalacyjnych oraz wyłączników różnicowoprądowych o prądzie różnicowym 0.03A

Układ sieci TN-S

Nazwa i adres inwestycji	OŚWIETLENIE ZEWNĘTRZNE FONTANNY Pl. Orła Białego, dz. nr 34/5, Szczecin				
Inwestor	Zakład Usług Komunalnych, ul. Ku Słońcu 125a, 71-080 Szczecin				
Tytuł i skala	Schemat ideowy rozbudowy istn. tablicy rozdzielczej				
Funkcja	Imię i nazwisko	Nr upr.	Podpis	Nr rys.	
Projektant	Bogusław Rysak	ZAP/0098/PWOE/04	<i>B. Rysak</i>	2	
Sprawdzający	Tomasz Kuśmierczyk	LUB/0217/PWOE/06	<i>T. Kuśmierczyk</i>		
Data	czerwiec 2013 r.				