


UWAGA : przewody do połączeń wyrównawczych lokalnych typu DY-16mm² w rurkach izolacyjnych typu RVKL-15 na tynku.

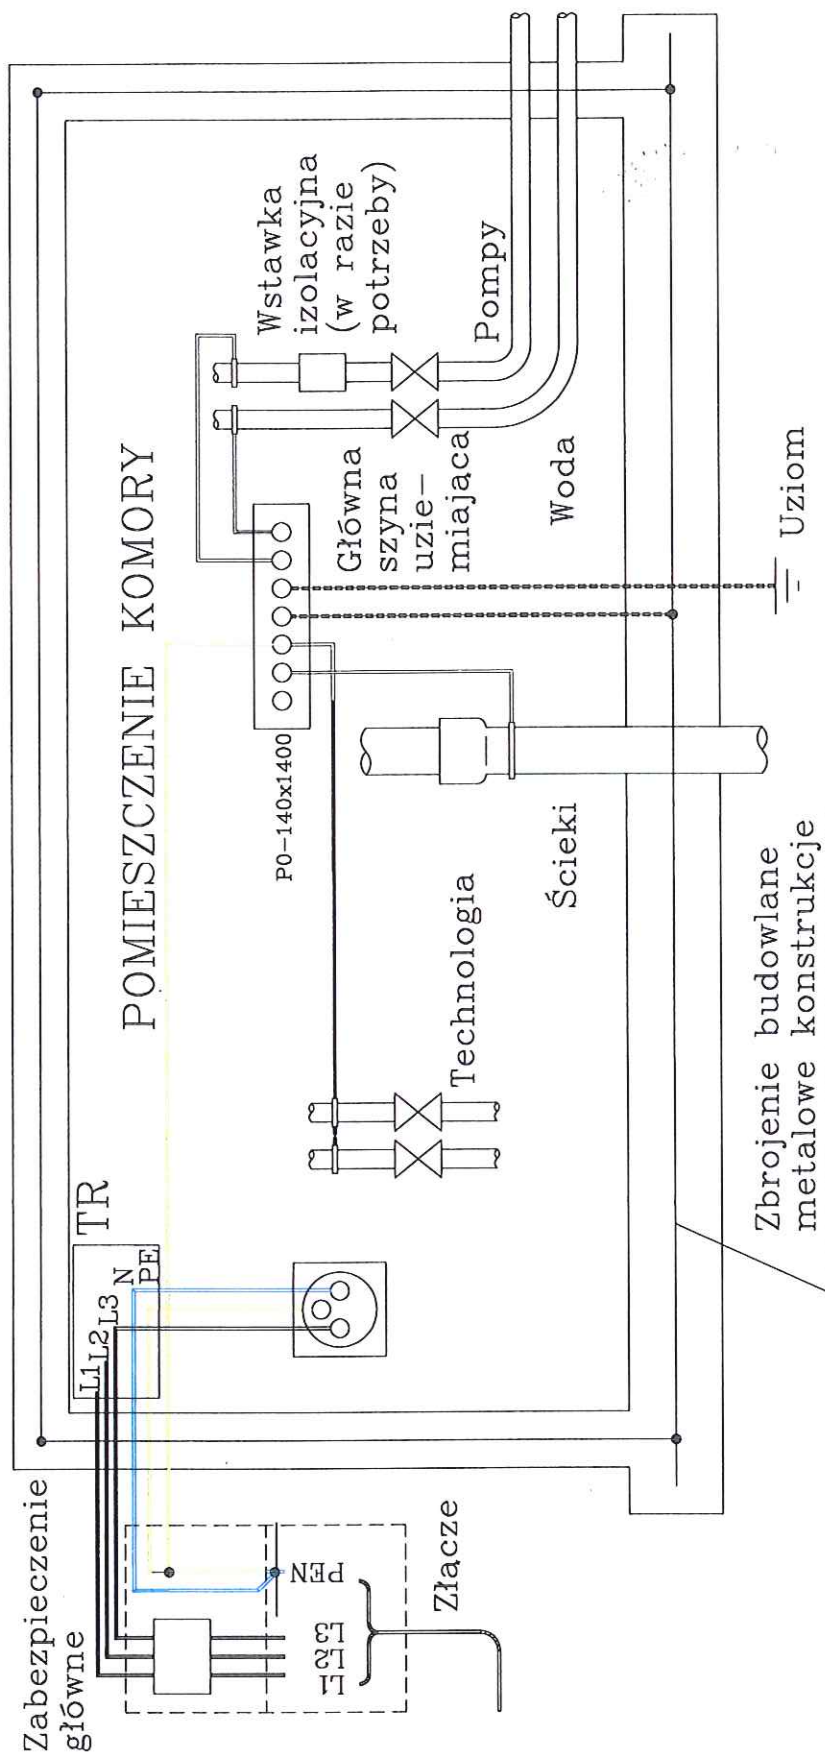

Nazwa i adres inwestycji	OŚWIETLENIE ZEWNĘTRZNE FONTANNY		
Inwestor	Pl. Orta Białego, dz. nr 34/5, Szczecin		
Tytuł i skala	Zakład Usług Komunalnych, ul. Ku Słońcu 125a, 71-080 Szczecin		
Funkcja	Imię i nazwisko	Nr upr.	Podpis
Projektant	Bogusław Rysak	ZAP/0098/PWOE/04	<i>B. Rysak</i>
Sprawdzający	Tomasz Kuśmierczyk	LUB/0217/PWOE/06	<i>T. Kuśmierczyk</i>
Data	czerwiec 2013 r.		
			Nr rys. 3