


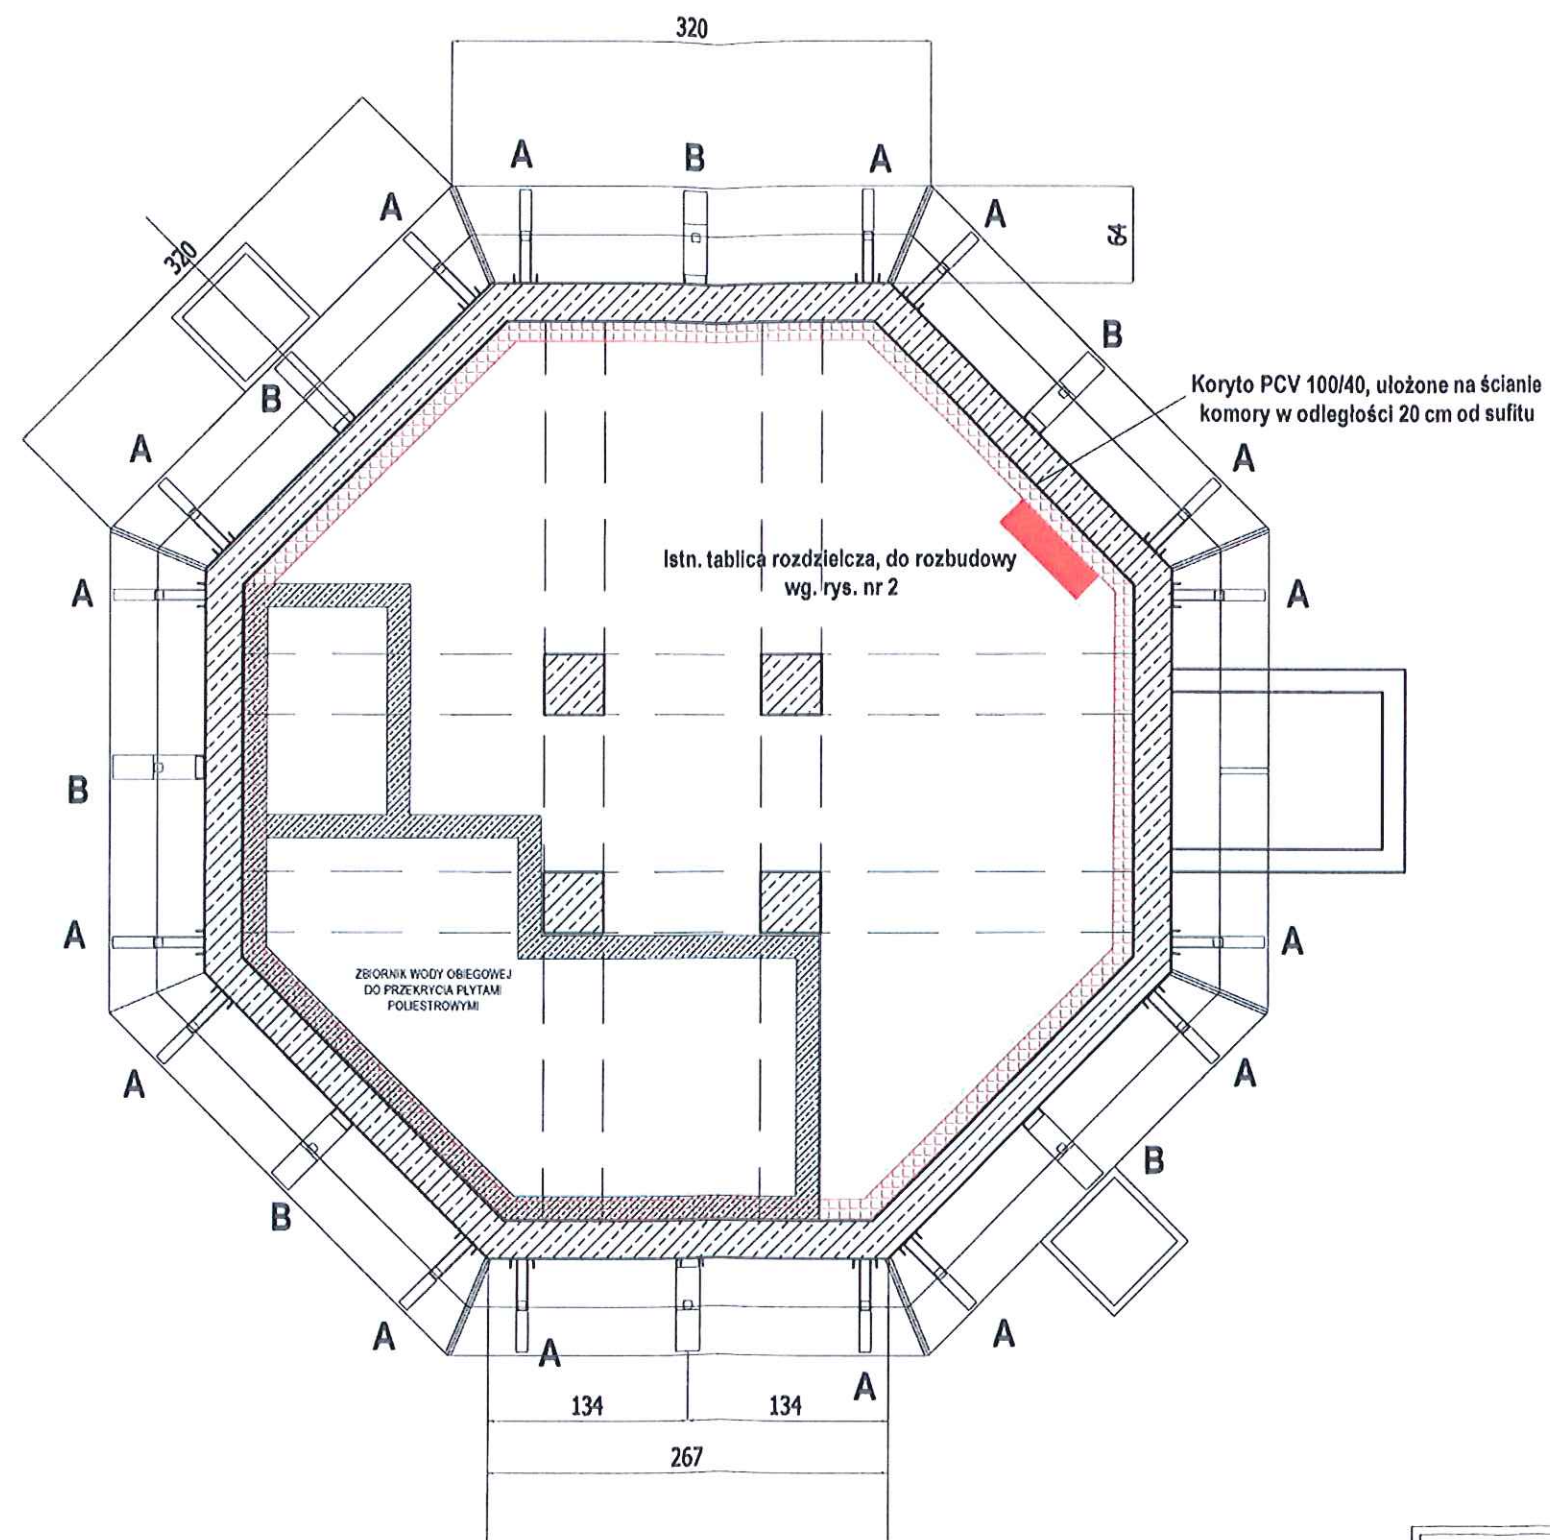

|                          |                                                                            |                  |        |         |
|--------------------------|----------------------------------------------------------------------------|------------------|--------|---------|
| Nazwa i adres inwestycji | OŚWIETLENIE ZEWNĘTRZNE FONTANNY<br>Pl. Orła Białego, dz. nr 34/5, Szczecin |                  |        |         |
| Inwestor                 | Zakład Usług Komunalnych, ul. Ku Słońcu 125a, 71-080 Szczecin              |                  |        |         |
| Tytuł i skala            | Rozmieszczenie tras kablowych – rzut komory 1:50                           |                  |        |         |
| Funkcja                  | Imię i nazwisko                                                            | Nr upr.          | Podpis | Nr rys. |
| Projektant               | Bogusław Rysak                                                             | ZAP/0098/PWOE/04 |        | 4       |
| Sprawdzający             | Tomasz Kusmierczyk                                                         | LUB/0217/PWOE/06 |        |         |
| Data                     | czerwiec 2013 r.                                                           |                  |        |         |