

Plac Orła Białego
działka nr 34/5
326201_1.1037
326201_1 – miasto Szczecin
woj. zachodniopomorskie

Układ współrzędnych: 2000–15
Poziom odniesienia wysokości:
Amsterdam

Stanisław Borys Dwornik, upr. 16838
(imię, nazwisko, nr i zakres uprawnień)

1. mapy zasadniczej numerycznej skali 1 : 500 – pozyskanej z MODGiK Szczecin
PL-2000: 5.200.17.17.1.4; 2.3
2. danych branżowych części uzbrojenia podziemnego
3. pomiaru zieleni wysokiej i pomników przyrody oraz pomiaru innych obiektów wskazanych przez projektanta
4. opracowanych geodezyjnie elementów planu zagospodarowania przestrzennego (linie rozgraniczające, linie regulacyjne, osie ulic)

1. Proj.ZUDP : 674/2012 - I
2. Proj.ZUDP : 1243/2012 - e.oš

1. ————— - zakres
2. Redakcja znaków zgodna z instrukcją techniczną K-1 (1979) / K-1 (Podstawowa Mapa Kraju z 1998r.)
3. Mapa nadaje się do celów projektowych w zakresie pomiaru
4. Stopień kartometryczności mapy do celów projektowych jest zgodny z przepisami instrukcji technicznej K-1 (1979) / K-1 (Podstawowa Mapa Kraju z 1998r.)
5. Wszystkie trwale obiekty budowlane podlegają wytyczeniu przez jednostkę wykonawstwa geodezyjnego.
6. Nie wyklucza się istnienia w terenie również uzbrojenia, o którym brak było informacji brzońowych i nie zostało odnalezione w czasie inwentaryzacji geodezyjnej.
7. Nie wykonywano czynności określonych w §80 ust.5 rozporządzenia MSWiA z dnia 09.11.2011r (Dz.U.Nr 263 poz.1572).
8. Mapa zgodna z §79 ust.5 rozporządzenia MSWiA z dnia 09.11.2011r (Dz.U.Nr 263 poz.1572) - nadaje się do projektowania bud. w odległości mniejszej niż 4,0m
9. Sporządzono przy wytyczeniu mapy zasadniczej w układzie lokalnym:

1. danych brzożowych – z literą B
2. pośredniego ustalenia przebiegu aparaturą elektromagnetyczną – z literą A.
3. bezpośrednich pomiarów powykonawczych – bez litery

31.05.2013r

tel: (091) 426-83-32, GSM: 0607-658-898
(Jednostka wykonawstwa geodezyjnego.)

Wykonano metodą: ~~a) -rastrową-~~ b) wektoryzacji

Płyta CD nr

Wielkość pliku data


zgłoszonej w MODGiKw Szczecinie

W zakresie opracowania znajdują się punkty
osnowy geodezyjnej nr: brak
podlegające ochronie na podst. art. 15, art. 48 ust.1 pkt 3
ustawy Prawo geodezyjne i kartograficzne

Granice i nr działek ewidencyjnych
według danych MODGiK w: Szczecinie
z dnia: 31.05.2013r.

Rejestracja:

(kierownik jednostki wykonawstwa geodezyjnego)

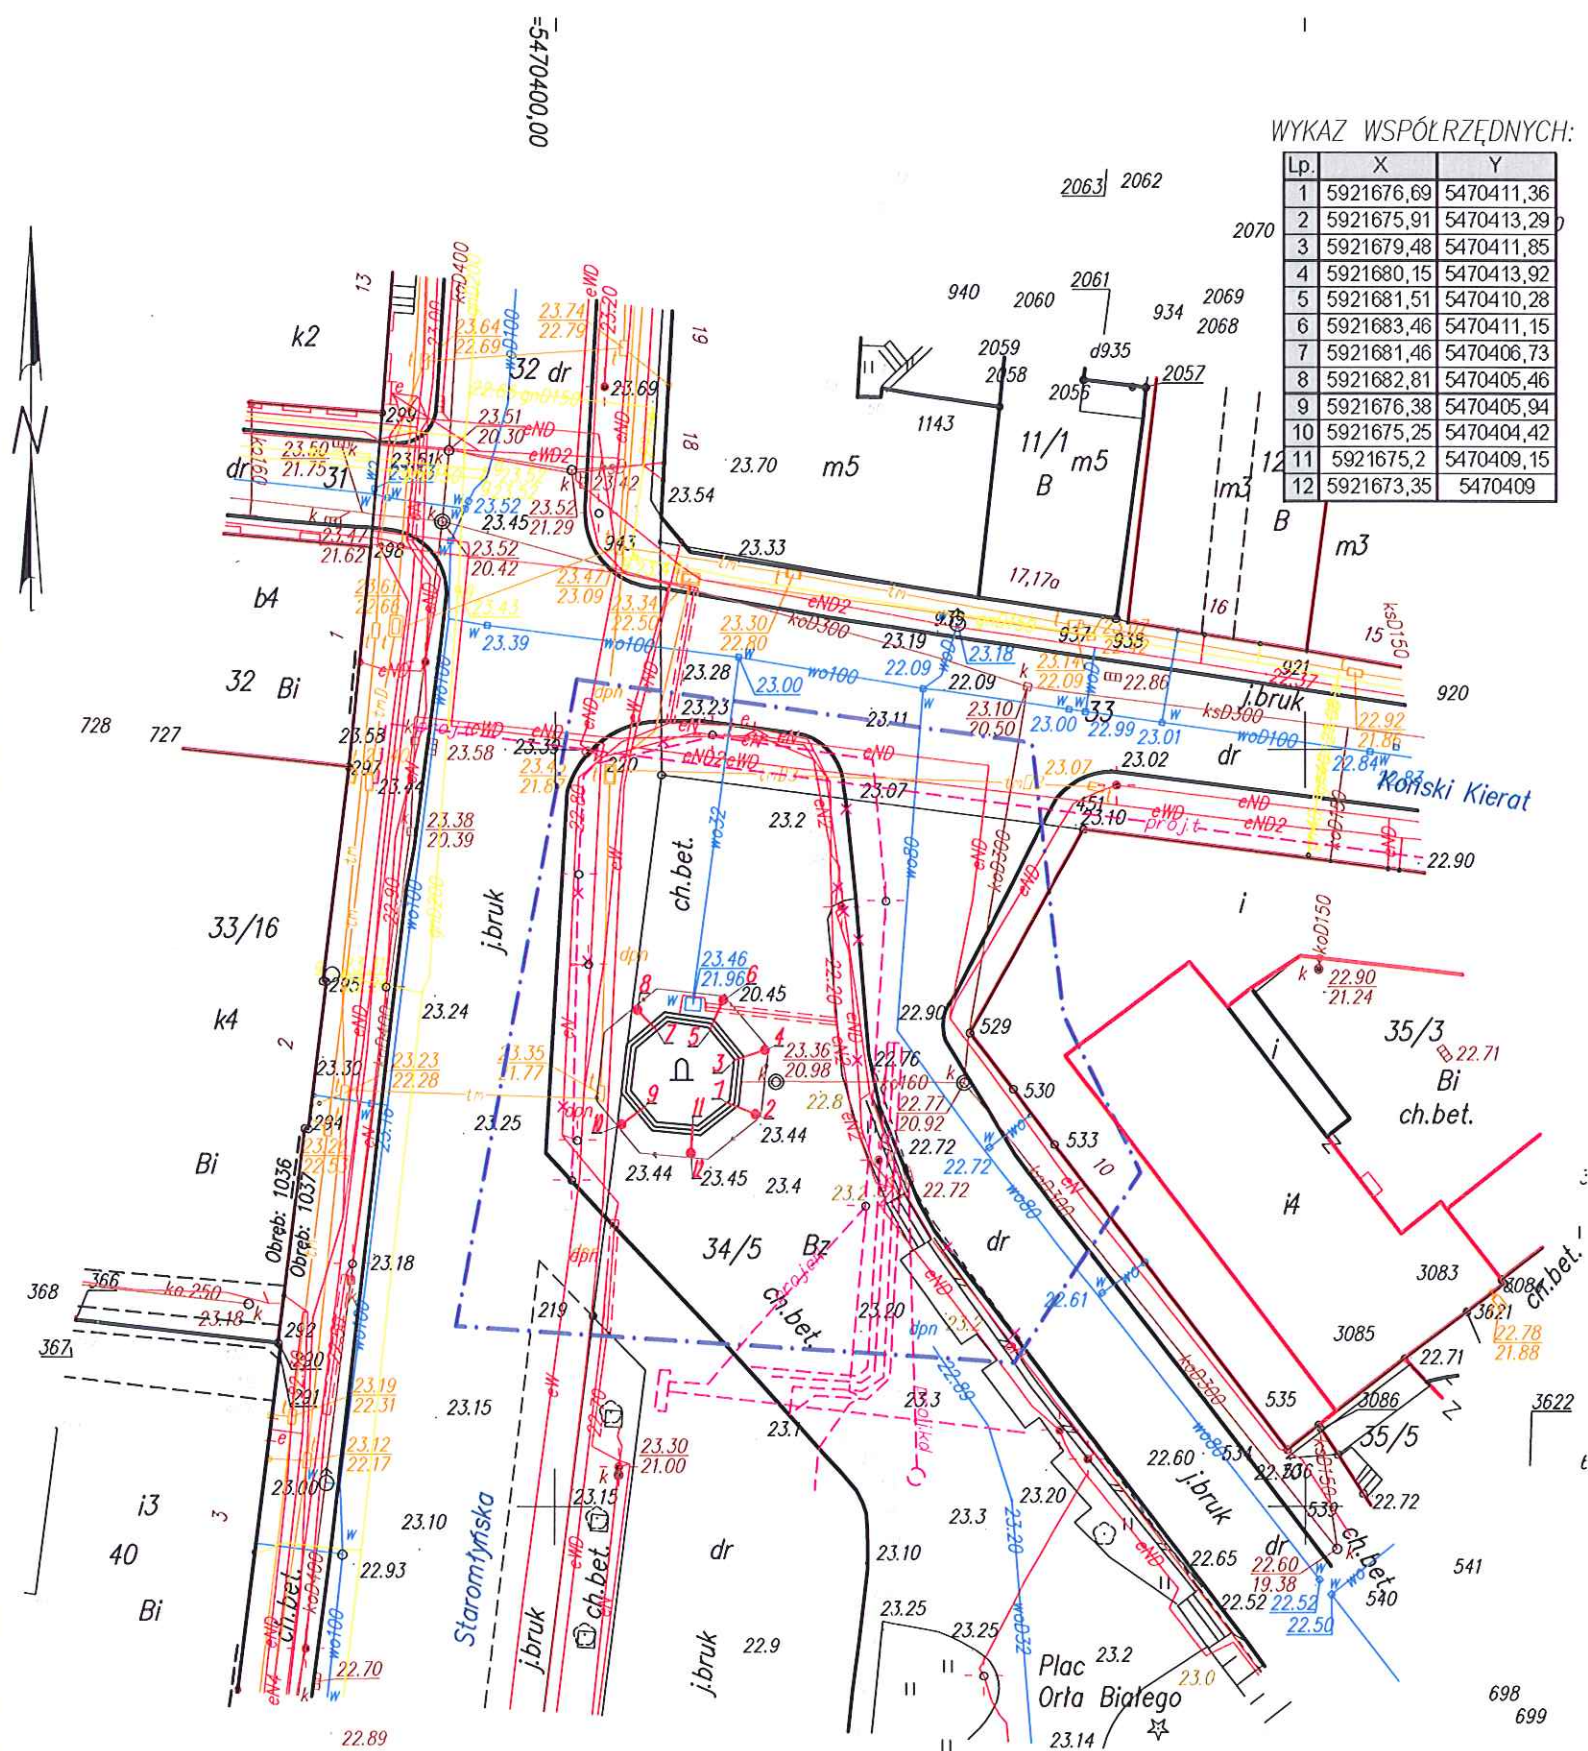

Mgr inż. Henryk Domkiewicz
uprawnienia bud. nr 60/SZ/84
projektowe konstr. nr 160/SZ/91
konserwacji zabytków nr 133/97