
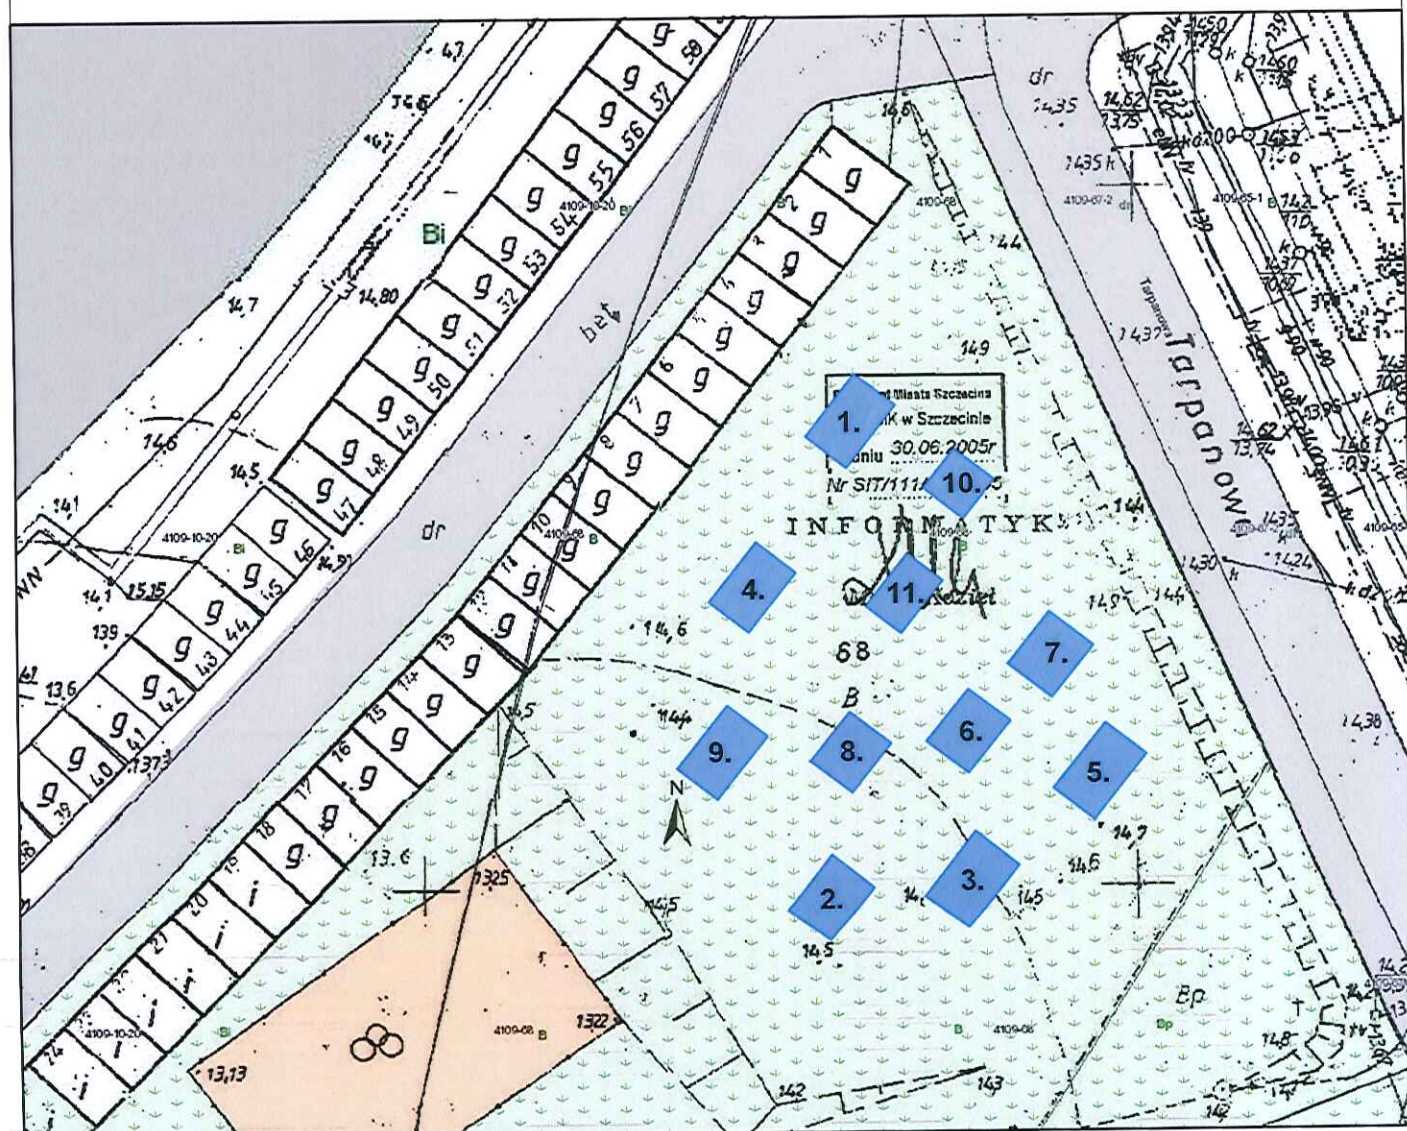


Zieleniec przy ul. Tarpanowej - działka nr 68, obręb 4109

Legenda, skala 1:500

1. urządzenie wraz ze strefą ochronną
 1. Wyciskanie siedząc
 2. Wahadło
 3. Biegacz
 4. Prasa nożna
 5. Orbitrek
 6. Masażysta
 7. Koła Tai Chi
 8. Steper i Twister
 9. Rowiej i jeździec
 10. Krzesło równowagi
 11. Koordynator ruchu

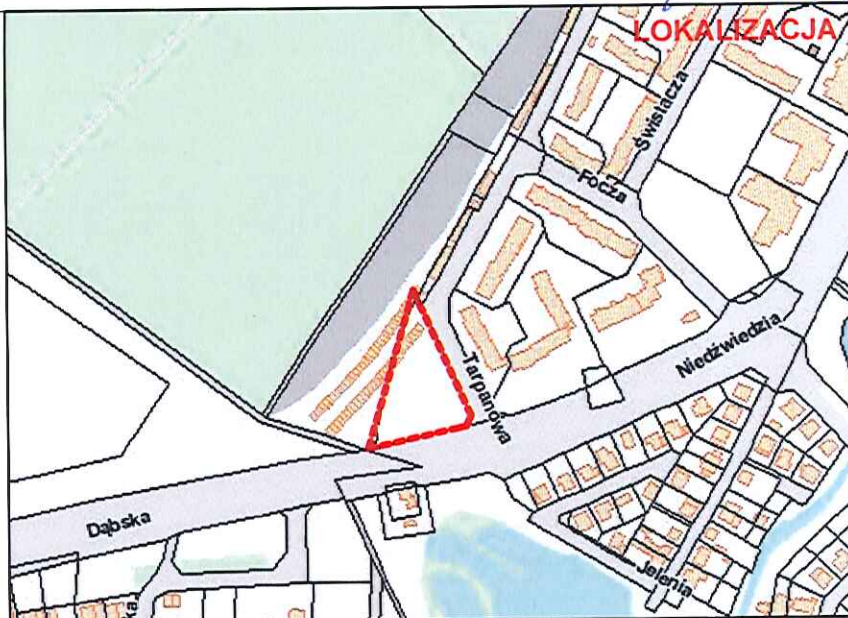

Zieleniec przy ul. Kołbackiej
- działki nr 222/2, 222/3 z obrębu 4196

Legenda, skala 1:500

1. urządzenie wraz ze strefą ochronną
 1. Wyciskanie siedząc
 2. Wahadło
 3. Biegacz
 4. Prasa nożna
 5. Orbitrek
 6. Masażysta
 7. Koła Tai Chi
 8. Steper i Twister
 9. Rowki i jeździec
 10. Krzesło równowagi
 11. Koordynator ruchu
12. Urządzenie przeznaczone dla osób niepełnosprawnych, na wózkach inwalidzkich

