



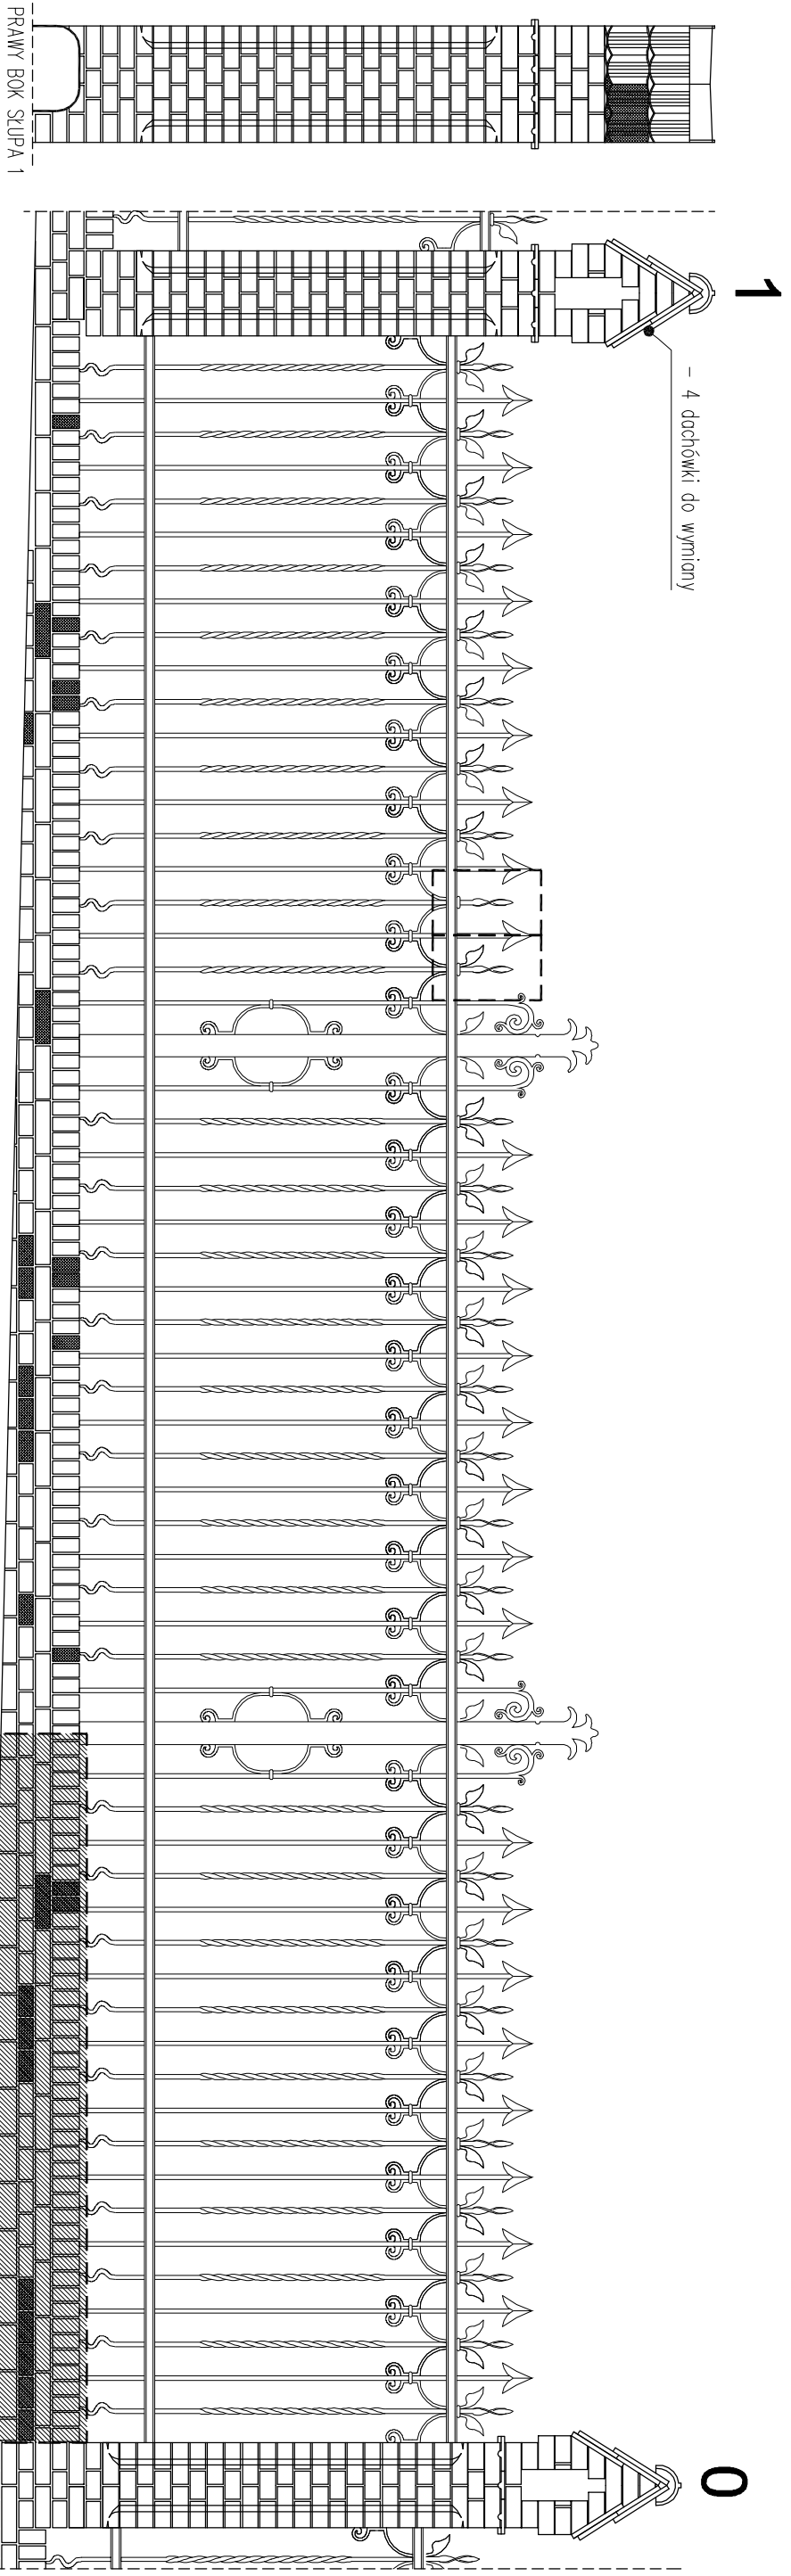

ROLKA
CEGLY COKÓŁ
DACHÓWKI
PRZEMUROWANIE

-34 szt. KRZTAŁTEK DO WYMIANY
-23 szt. DO WYMIANY
-4 szt. DO WYMIANY
-0,456 m³

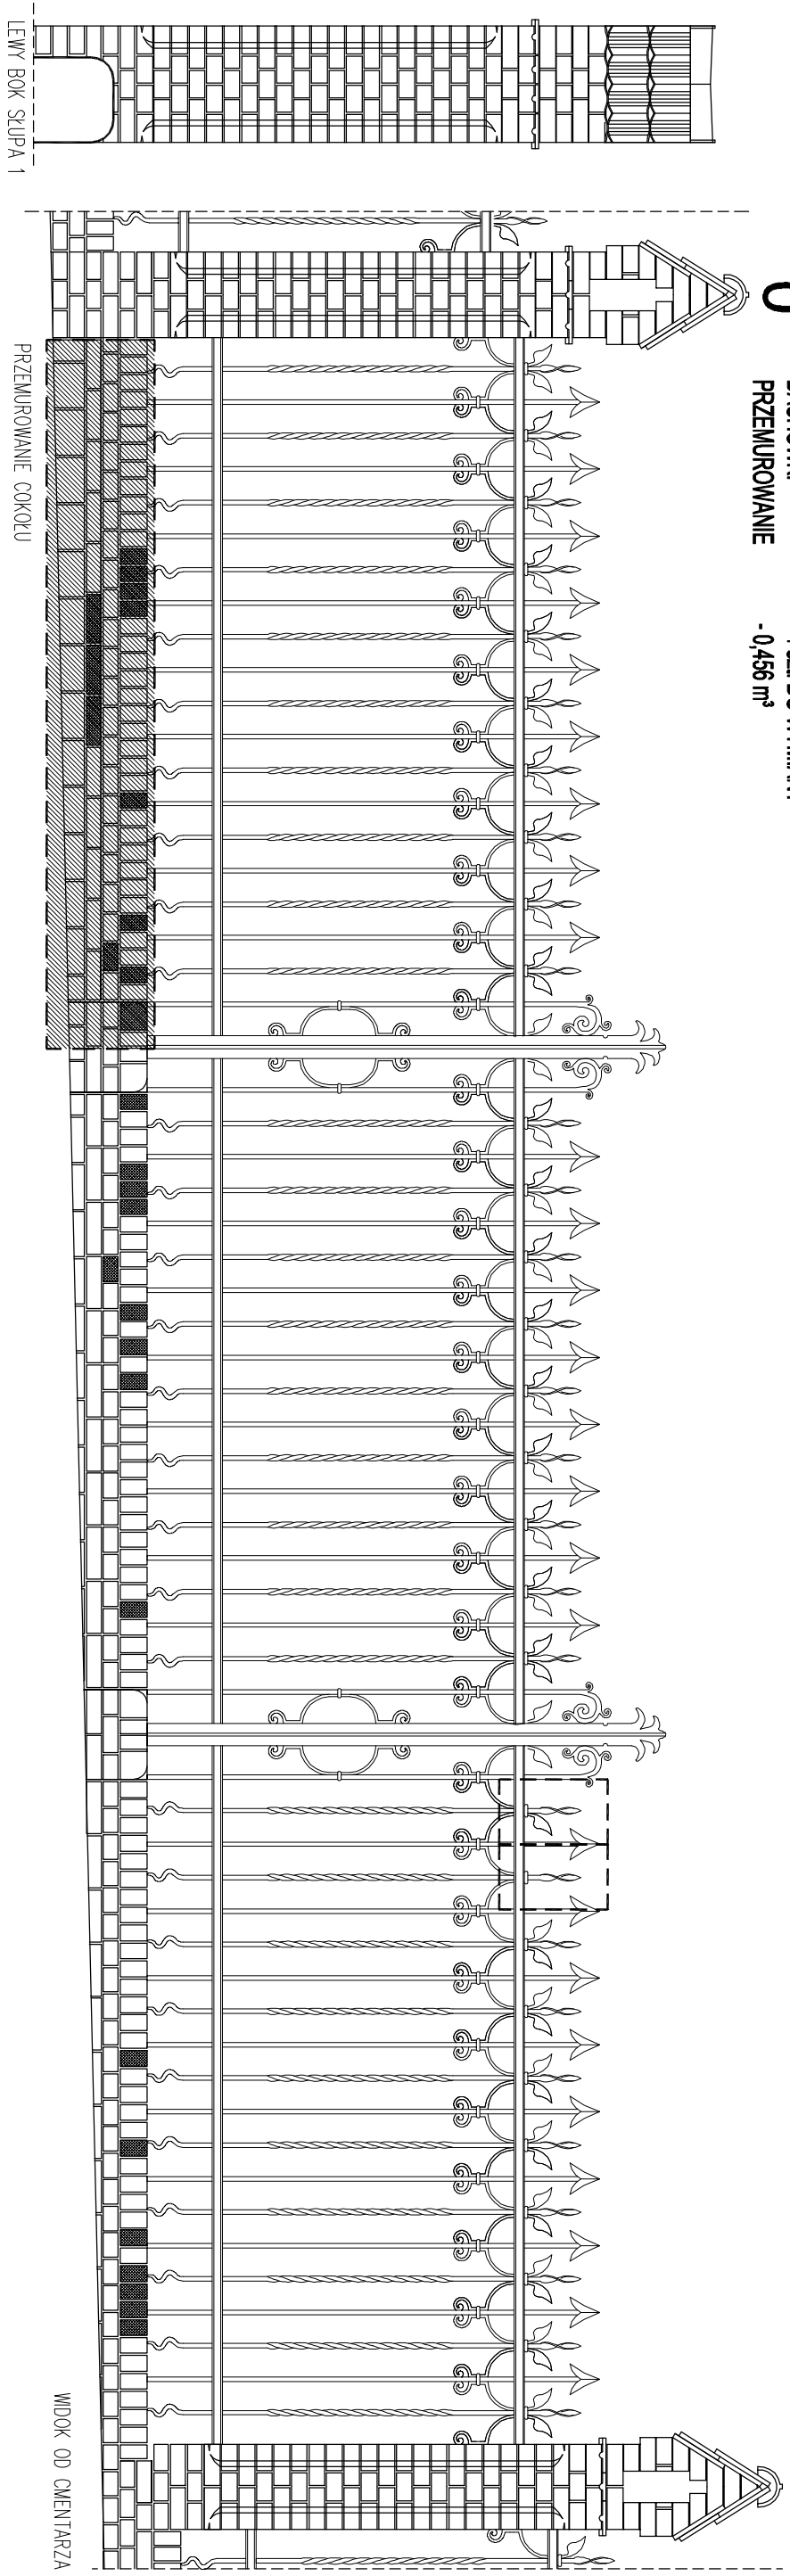

projektant:	mgr inż. arch. MARIUSZ TUSZYŃSKI	up.bud. nr 19/SZ/97	branża:	KONSERWACJA	nazwa opracowania:
projektant:	mgr EWA PALACZ	konser. elementów i detali arch.	data:	wrzesień 2005	Inwentaryzacja ogrodzenia Cmentarza Centralnego w SZCZECINIE
projektant:			skala rysunku:	1:30	adres:
opracował:	mgr inż. arch. ARIEL KOZA		rysunek nr.:	1	ul. Mieszka I, SZCZECIN
opracował:	mgr inż. arch. SŁAWOMIR KILISZEK				PRZĘŚŁO NR 1