


- 29 szt. dachówek do uzupełnienia
- PRAWA STRONA: 14 szt. cegieł do wymiany (w parti przemurowań)
- LEWA STRONA: 19 szt. cegieł do wymiany (w parti przemurowań)
- 4 szt. kształtki do wymiany

10

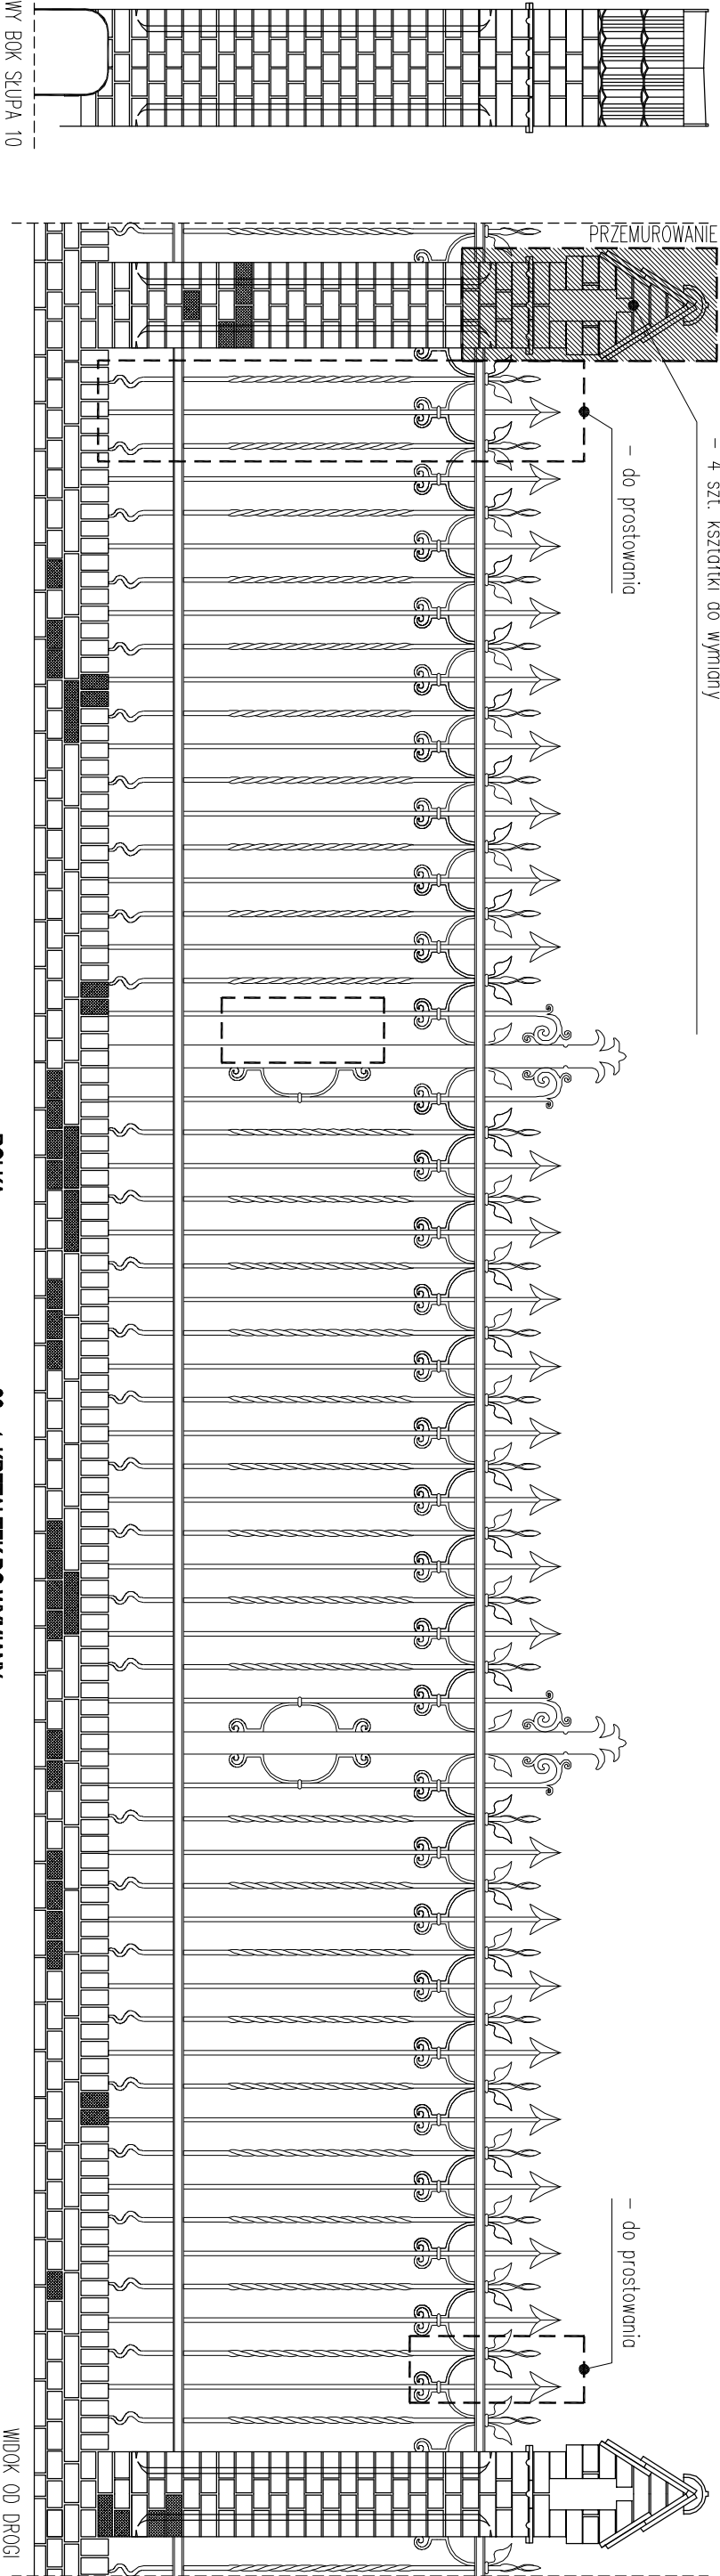

PRAWY BOK SŁUPA 10

ROLKA

CEGŁY COKÓŁ

CEGŁY SŁUP

KSZTAŁTKI SŁUP

DACHÓWKI

PRZEMUROWANIE

- 26 szt. KRZTAŁTEK DO WYMIANY

- 24 szt. DO WYMIANY


- 33 szt. DO WYMIANY

- 4 szt. DO WYMIANY


- 29 szt. DO WYMIANY

- 0,331 m³

10

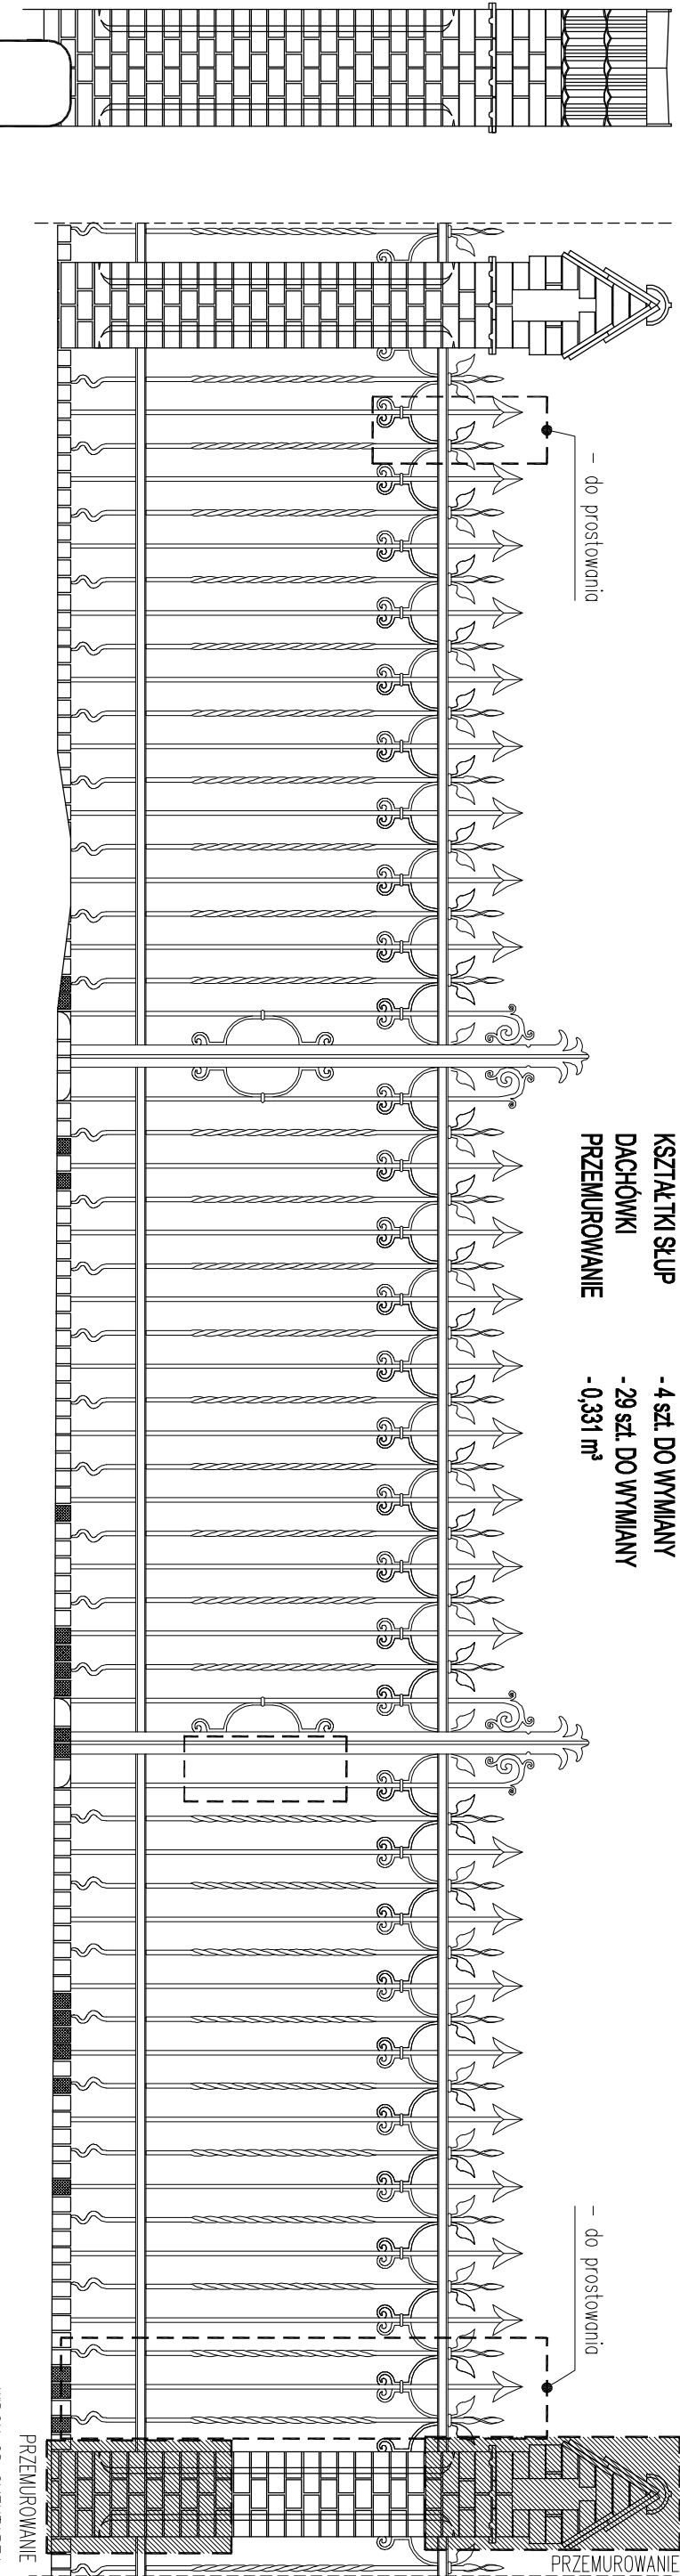

LEWY BOK SŁUPA 10

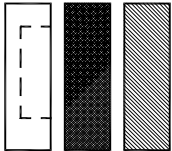

- PRZEMUROWANIE
- ELEMENTY DO WYMIANY
- UBYTKI ELEMENTÓW METALOWYCH

|             |                                  |                                  |                |               |                                                               |
|-------------|----------------------------------|----------------------------------|----------------|---------------|---------------------------------------------------------------|
| projektant: | mgr inż. arch. MARIUSZ TUSZYŃSKI | up.bud. nr 19/SZ/97              | branża:        | KONSERWACJA   | nazwa opracowania:                                            |
| projektant: | mgr EWA PALACZ                   | konser. elementów i detali arch. | data:          | wrzesień 2005 | Inwentaryzacja ogroduzenia Cmentarza Centralnego w SZCZECINIE |
| projektant: |                                  |                                  | skala rysunku: | 1:30          | adres:                                                        |
| opracował:  | mgr inż. arch ARIEL KOZA         |                                  | rysunek nr.:   | 10            | ul. Mieszka I, SZCZECIN                                       |
| opracował:  | mgr inż. arch SŁAWOMIR KILUSZEK  |                                  |                |               | PRZĘŚŁO NR 10                                                 |