


11


- LEWA STRONA: 8 szt. docinkówek do uzupełnienia, 3 szt. kołnierzy do wymiany
- PRAWA STRONA: 5 szt. docinkówek do wymiany, 1 szt. kołnierza do wymiany
- 2 szt. gąsiorów do wymiany

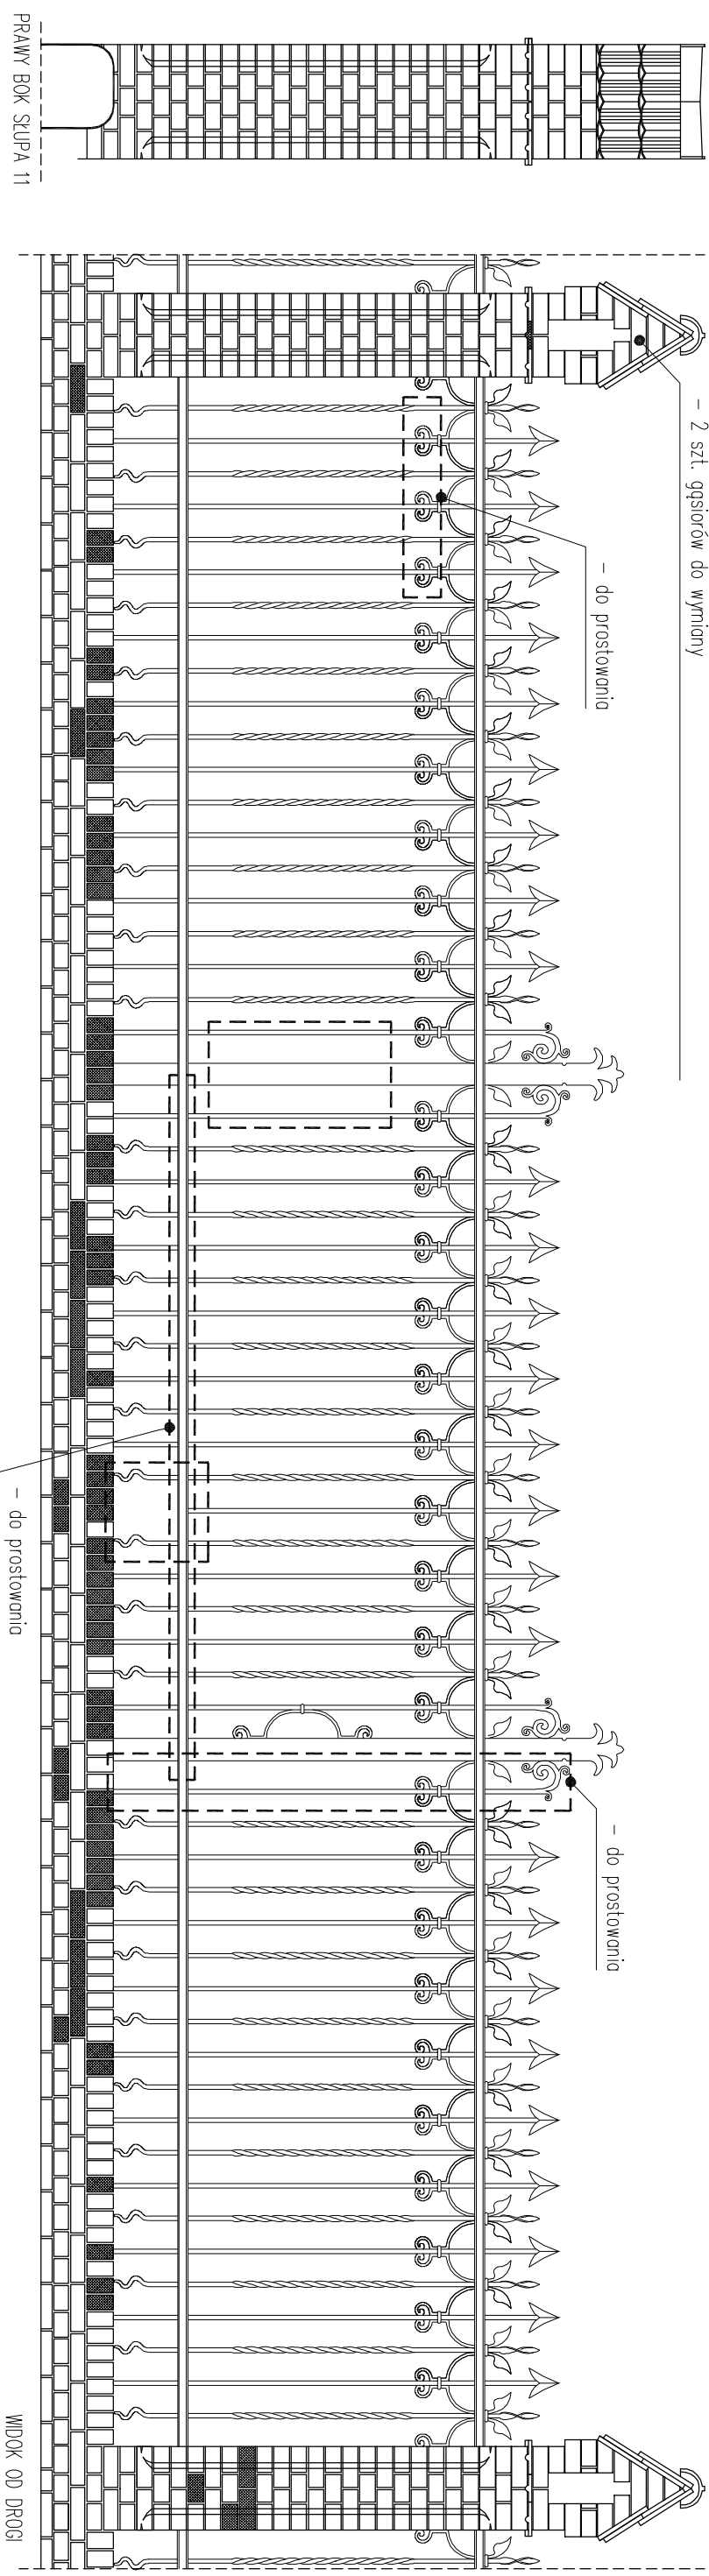

WIDOK OD DROGI

10

- | | |
|----------------|--------------------------------|
| ROLKA | - 73 szt. KRZĄTŁEK DO WYMILANY |
| CIEGŁY COKÓŁ | - 14 szt. DO WYMILANY |
| KSZTAŁTKI SŁUP | - 1 szt. DO WYMILANY |
| DACHÓWKI | - 13 szt. DO WYMILANY |
| GĄSIORY | - 2 szt. DO WYMILANY |
| KOLNIERZE | - 5 szt. DO WYMILANY |
| | — do pros. |

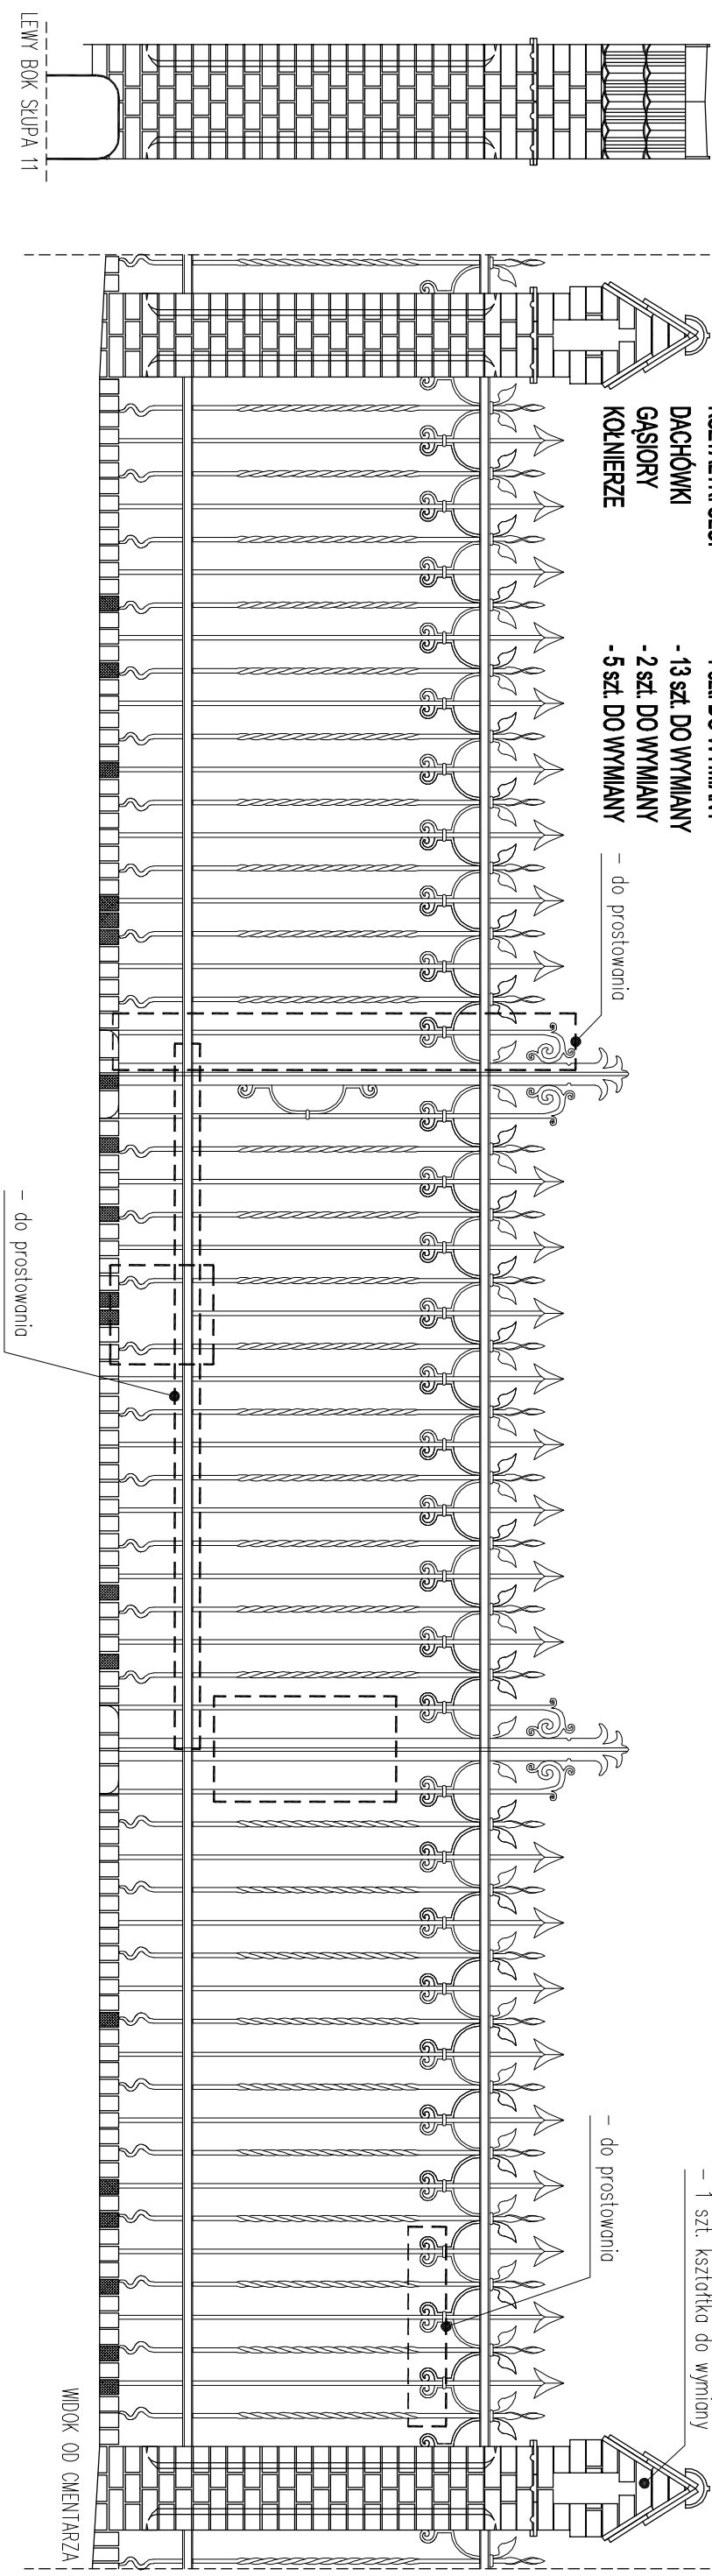

WIDOK OD CMENTARZA

projektant:	mgr inż. arch. MARIUSZ TUSZYŃSKI	up.bud. nr 19/SZ/97			brzoza: KONSERWACJA	nazwa opracowania: Inwentaryzacja ogroduzenia Cmentarza Centralnego w SZCZECINIE	
projektant:	mgr EWA PALACZ	Konser. elementow i detali arch.			data: wrzesień 2005		
projektant:							adres:
opracowal:	mgr inż. arch ARIEL KOZA				sklad rysunku: 1:30		ul. Mieszka I, SZCZECIN
opracowal:	mgr inż. arch SEAWOMIR KILISZEK				rysunek nr.: 11		
						nazwa rysunku: PRZESŁO NR 11	